

Agenzia delle Entrate
CATASTO FABBRICATI
Ufficio Provinciale di
Firenze

Dichiarazione protocollo n. F10032590 del 20/03/2019

Comune di Signa
Via San Macario

civ. 7

Identificativi Catastali:

Sezione:
Foglio: 8
Particella: 36
Subalterno: 514

Compilata da:
Perini Mattia
Iscritto all'albo:
Geometri


Prov. Firenze

N. 5704


Planimetria

Scheda n. 1

Scala 1:200

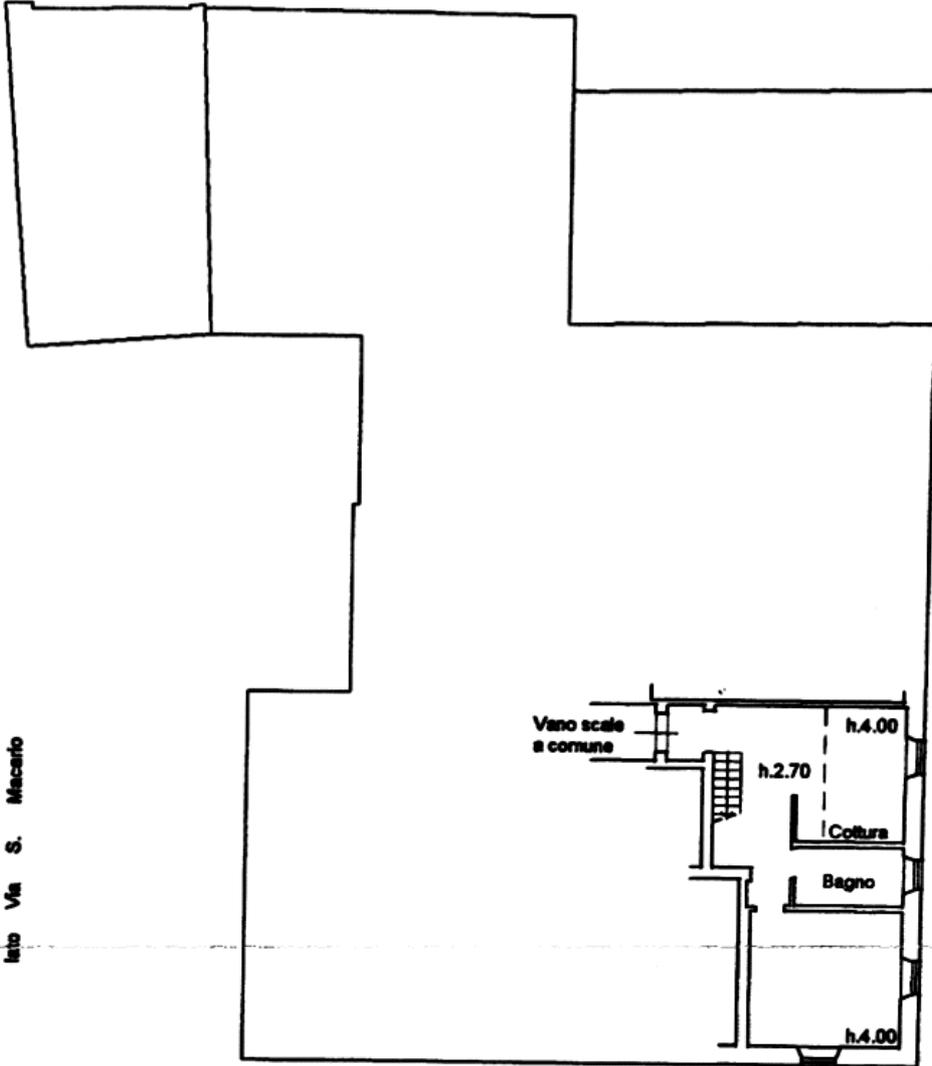

PIANO SECONDO

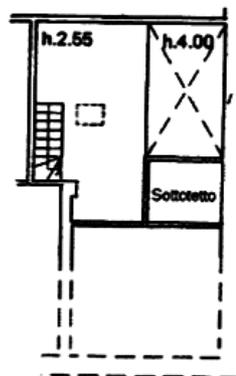

PIANO TERZO
(Sottotetto)

Francesca Federica Mignani



Catasto dei Fabbricati - Situazione al 22/03/2019 - Comune di SIGNA (1728) - < Foglio: 8 - Particella: 36 - Subalterno: 514 >

Ultima planimetria in atti

Data: 22/03/2019 - n. T41667 - Richiedente: PRNMTT90T20D612R

Formato di acquisizione: A4(210x297) - Formato stampa richiesto: A4(210x297)