

CASTELLAMMARE/DI/STABIA

REALIZZAZIONE IMPIANTO SERROLO

ELABORATI:

STRALCIO CAVALE
PLANIMETRIA ERALE
PIANTA
PROSPETTI
SEZIONI

COMMITTENTE: /SIG./MUNIER/SATORE

Set 2008

PROGETTO/ARCHITETTONICO


IS&P

iniziative/studi/&/progetti




antonio/coppola/architetto




PLANIMETRIA GENERALE SCALA 1:500

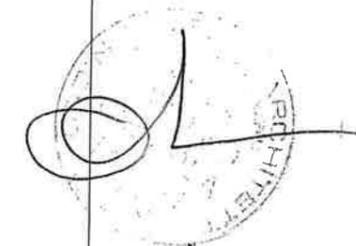


PLANIMETRIA DELL' IMPIANTO SERRICOLO CON L' INDICAZIONE DEL SISTEMA DI SMALTIMENTO DELLE ACQUE PIOVANE SCALA 1:200

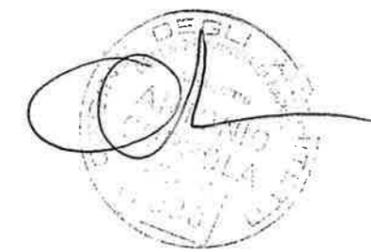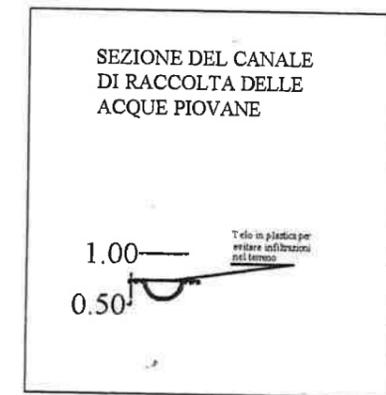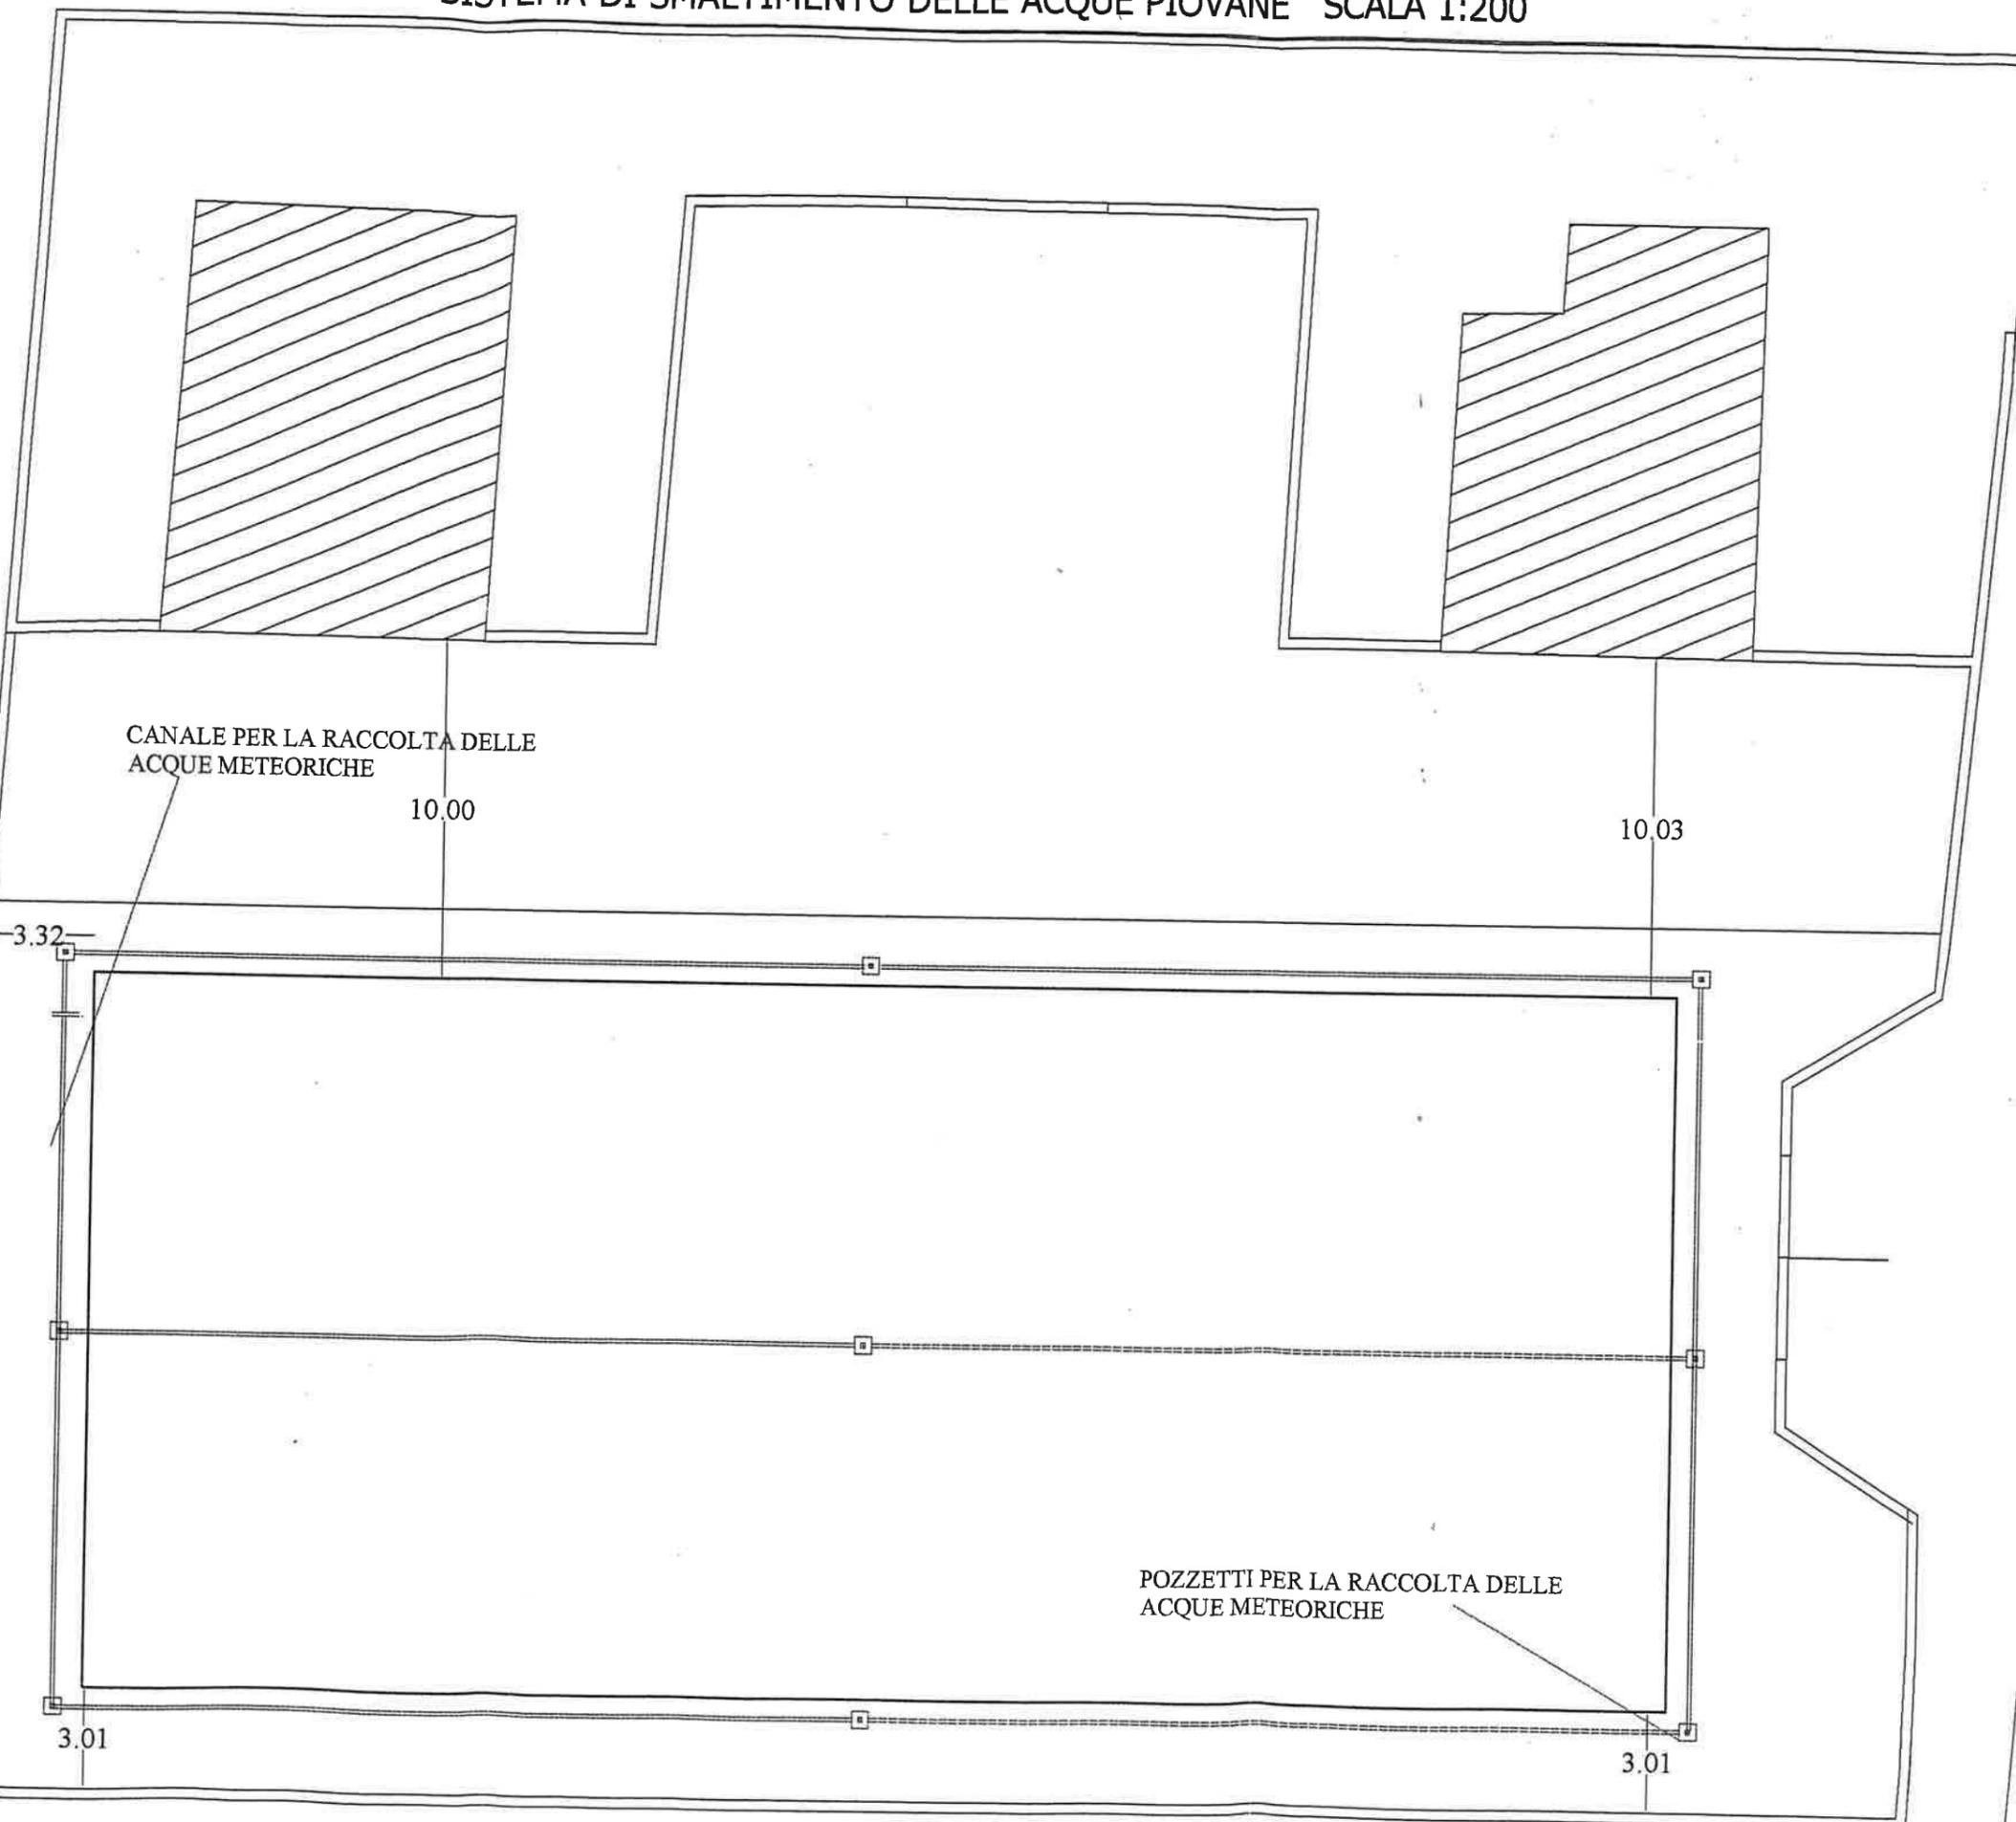


PIANTA

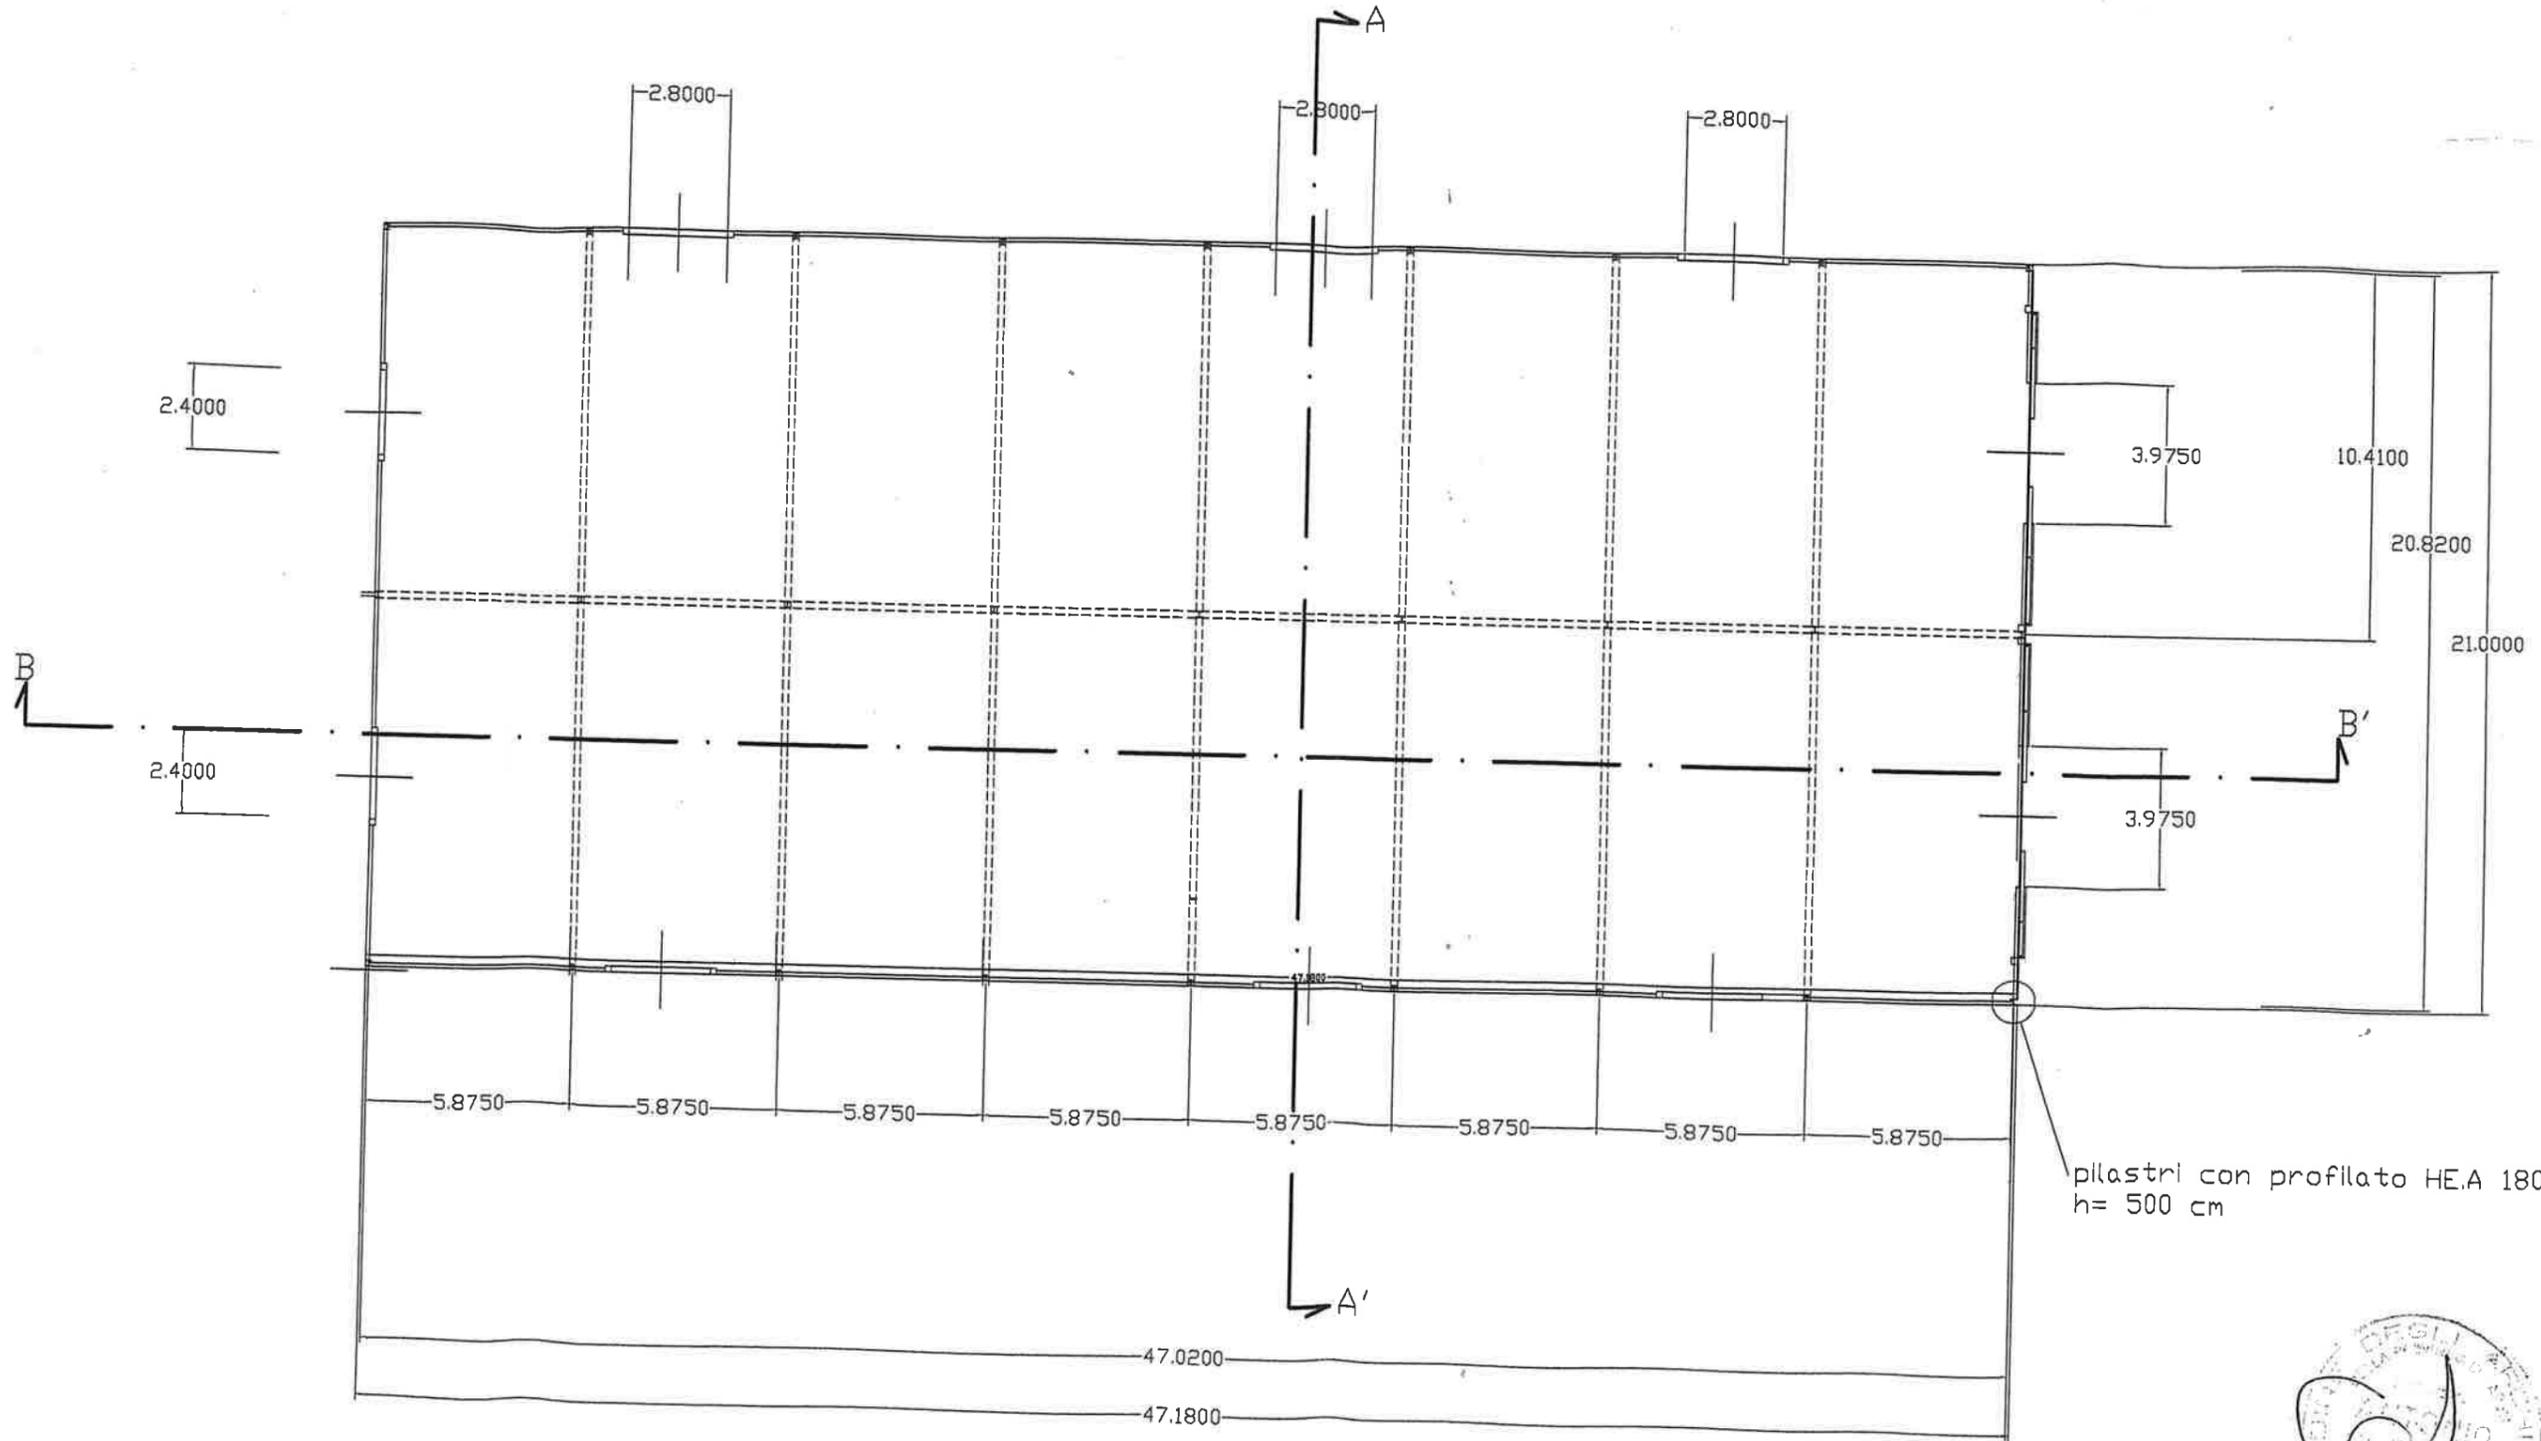


SCALA 1:200

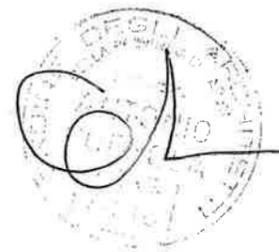

PROSPETTO FRONTALE

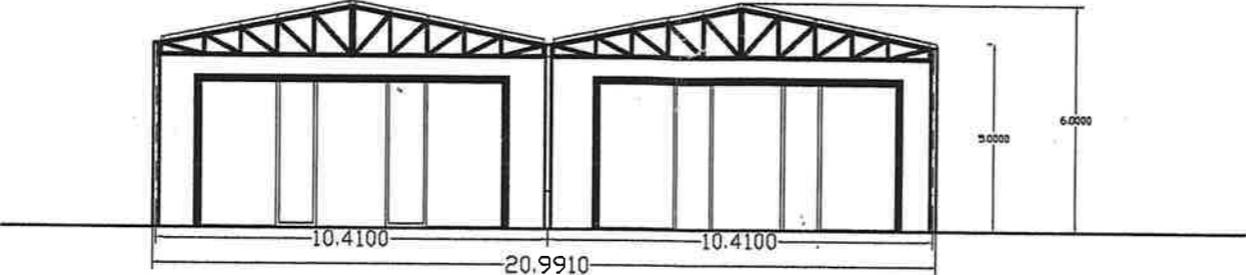

PROSPETTO LATERALE

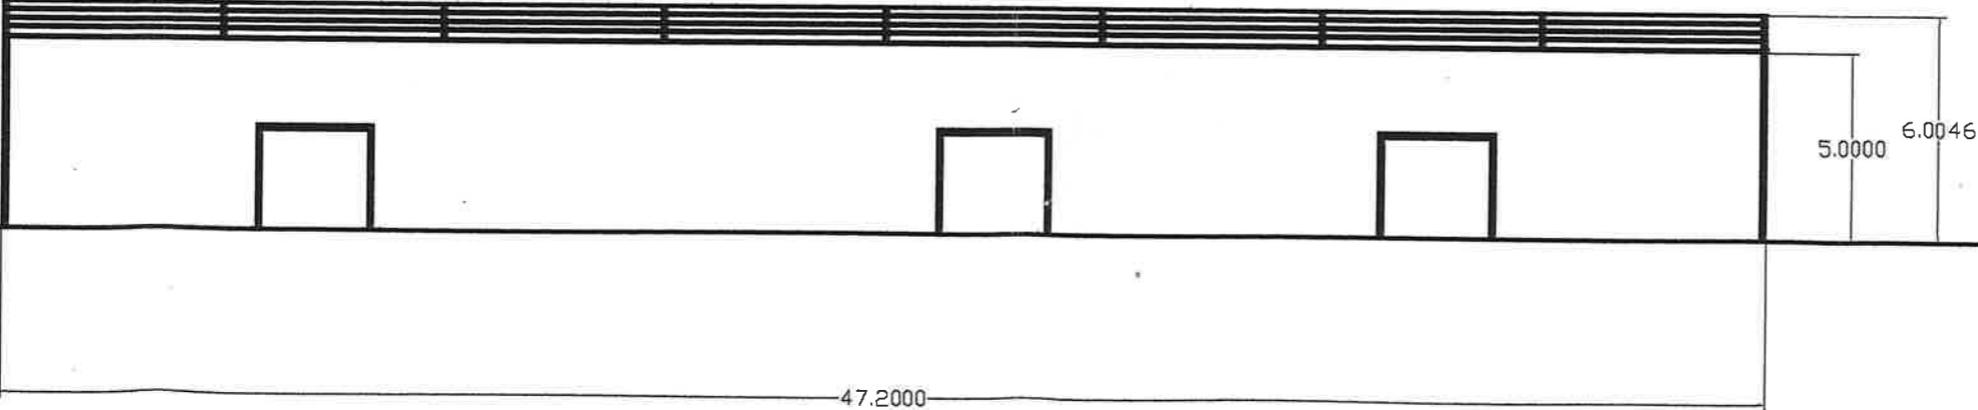

SCALA 1:200

