



Ricevuta di Avvenuta Denuncia di Variazione

Catasto Fabbricati

Pratica numero: BO0006297	Comune di MONZUNO (Codice: H1BW)	Ditta n.: 1 di 1
Codice di Riscontro: 0002NP3XA	Unita' a destinazione ordinaria n.: 2	Unita' in variazione n.: -
Operatore: DOCFA_	Unita' a dest.speciale e particolare n.: -	Unita' in costituzione n.: 2
	Beni Comuni non Censibili n.: -	Unita' in soppressione n.: 1
	Motivo della variazione: DIVISIONE	

UNITA' IMMOBILIARI


Identificativo catastale	Dati di classamento proposti
--------------------------	------------------------------

Prog.	Op.	Sez.UR.	Foglio	Numero	Sub.	Ubicazione	ZC	Cat.	Cl.	Cons.	Sup.Cat.	Rendita	Rur
1	S		42	441	3								
			42	441	4								
2	C		42	441	5	LOCALITA' CASONCELLO DI MONZUNO, 331/B, p. 1	U	A/3	2	4	114	247,90	
			42	441	7								
3	C		42	441	6	LOCALITA' CASONCELLO DI MONZUNO, 331/B, p. T	U	C/2	3	24	73	52,06	
			42	441	8								

Agenzia delle Entrate
CATASTO FABBRICATI
Ufficio Provinciale di
Bologna

Dichiarazione protocollo n. _____ del _____	
Comune di _____	Monzuno
Localita' Casoncello Di Monzuno	civ. 331/b
Identificativi Catastali: Sezione: Foglio: 42 Particella: 441 Subalterno: 5	Compilata da: Pomi Davide Iscritto all'albo: Geometri Prov. Bologna N. 3549

Planimetria
Scheda n. 1 Scala 1:200

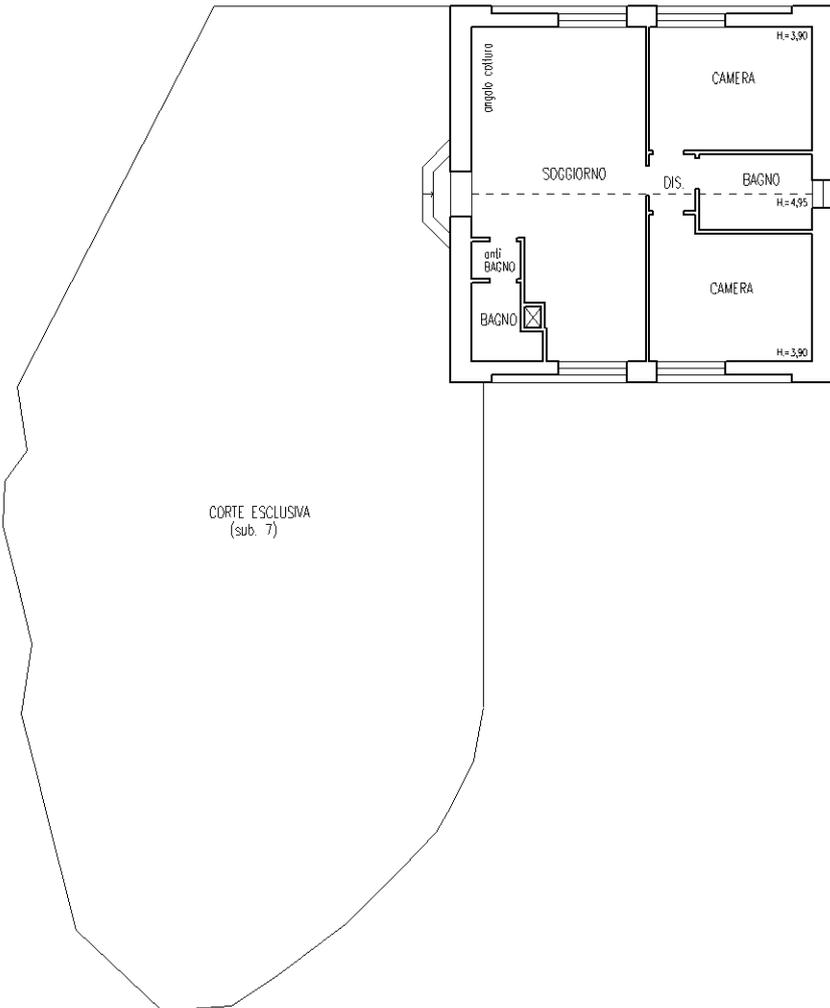

PIANO PRIMO



Agenzia delle Entrate
CATASTO FABBRICATI
Ufficio Provinciale di
Bologna

Dichiarazione protocollo n.	del
Comune di	Monzuno
Localita' Casoncello Di Monzuno	civ. 331/b
Identificativi Catastali:	Compilata da:
Sezione:	Pomi Davide
Foglio: 42	Iscritto all'albo:
Particella: 441	Geometri
Subalterno: 6	Prov. Bologna
	N. 3549

Planimetria
Scheda n. 1 Scala 1:200

