



**Agenzia del Territorio
CATASTO FABBRICATI
Ufficio Provinciale di
Padova**

Comune di Casale Di Scodosia

Protocollo n. PD0287142 del 22/10/2008

Sezione: Foglio: 4

Particella: 626


Tipo Mappale n.

del


Dimostrazione grafica dei subalterni

Scala 1 : 1000

PIANTA PIANO TERRA

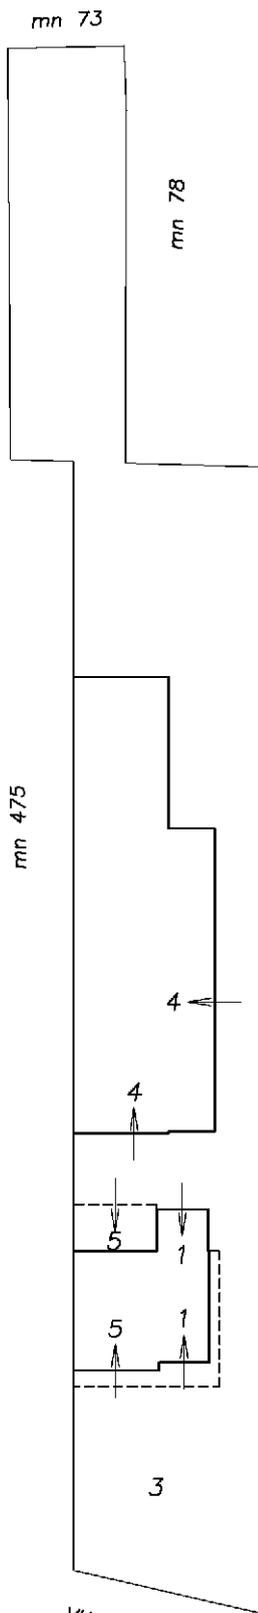

PIANTA PIANO PRIMO

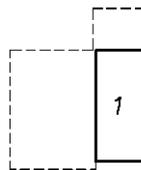

Ultima planimetria in atti



21199

MODULARIO
F. r.p. rand. 487




MINISTERO DELLE FINANZE
DIREZIONE GENERALE DEL CATASTO E DEI SS.TT.EE
CATASTO EDILIZIO URBANO (RDL 13-4-1939, n. 652)

MOD. BN (CEU)

LIRE
250


Planimetria di u.i.u. in Comune di CASALE DI SCODOSIA via CAODALBERO civ.

PIANTA PIANO TERRA

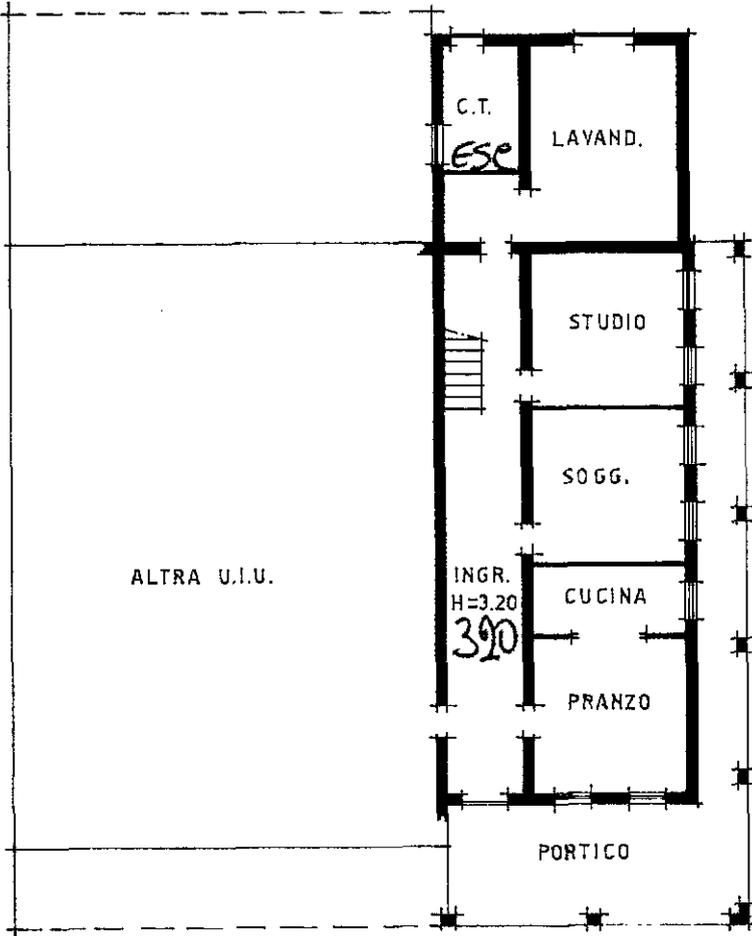


N.C.T.			N.C.E.U.				SUB
FG	ALL	MAPP	SEZ	FG	ALL	MAPP	
4	-	626	U	4	-	626	1

PIANTA PIANO PRIMO

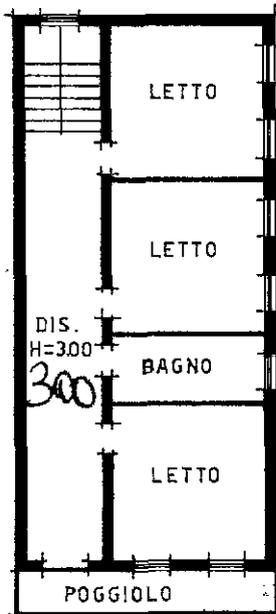

ORIENTAMENTO

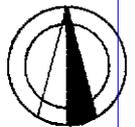

SCALA DI 1:200

invariato
Catasto dei Fabbricati - Situazione al 05/09/2024 - Comune di CASALE DI SCODOSIA (B877) - < Foglio 4 - Particella 626 - Subaltemo 1 >
Dati CADASTRALI DERIVATI FROMES - Da: ARUBAPEC EU QUALIFIED CERTIFICATES CA G1 Serial#: 3a3616b5fba991e45cfc149a4883bb05

Ultima Dichiarazione di N.C.
 Denuncia di variazione
 Data presentazione: 22/11/1991 - Data: 05/09/2024
 Totale schede: 1 - Formato di acquisizione: A
 Identificativi Catastali
 F. 4
 n. 626 sub. 1

RISERVATO ALL'UFFICIO
 2 NOV 1991 - 919

