

ELABORATO PLANIMETRICO	Completato da: Cicerio Giampietro	Iscritto all'albo: Geometri	Prov. Pavia	N. 03093
Comune di Pavia	Sezione: B	Foglio: 18	Particella: 1711	Proprietà n. 30/08/2016 dal
Demonstrazione grafica del subalveo	Tipo Mappale n. dal Scala 1 : 500			


Piano terra




Agenzia delle Entrate
 CATASTO FABBRICATI

ELABORATO PLANIMETRICO	Completato da: Cicero Giampiero	Isritto all'albo: Geometri	Prov. Pavia	M. 03093
Comune di PAVIA	Sezione: B	Foglio: 18	Particella: 1711	Proprietà n. 30/08/2016 del
Dimensione grafica del probalezi	Tipo Mapale n. dal Scala 1 : 500			

Piano primo

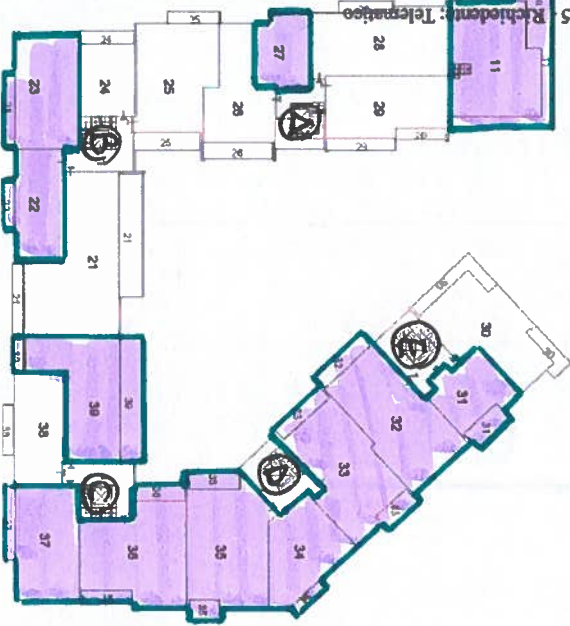

Piano secondo

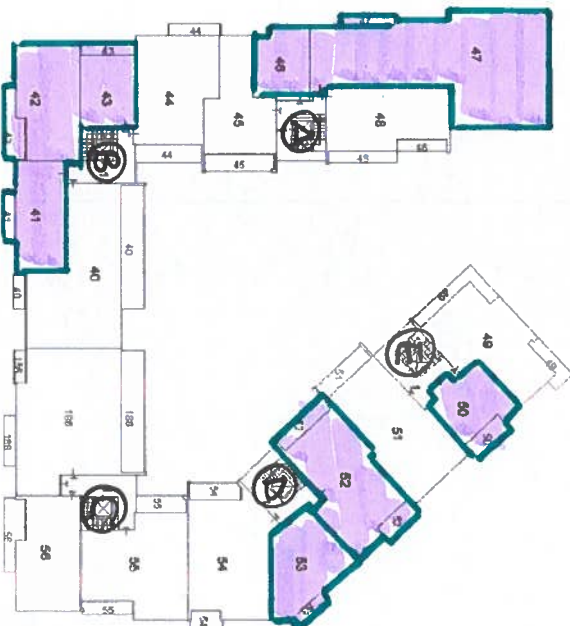

Piano terzo



Piano quarto

