

Ultima planimetria in atti

Agenzia delle Entrate
CATASTO FABBRICATI
Ufficio provinciale di Roma

Dichiarazione protocollo n. RM0162815 del 14/03/2024
Comune di Ardea
Viale Colle Romito


Planimetria
Scala 1:100

civ. 58


Identificativi Catastali:
Sezione: 56
Foglio: 56
Particella: 4961
Subalterno: 500

Compilata da:
Rinaldo Francesca
Iscritto all'albo:
Architetti
Prov. Roma
N. 15809

Villino 29
Abitazione
Piano T
H=2,90M

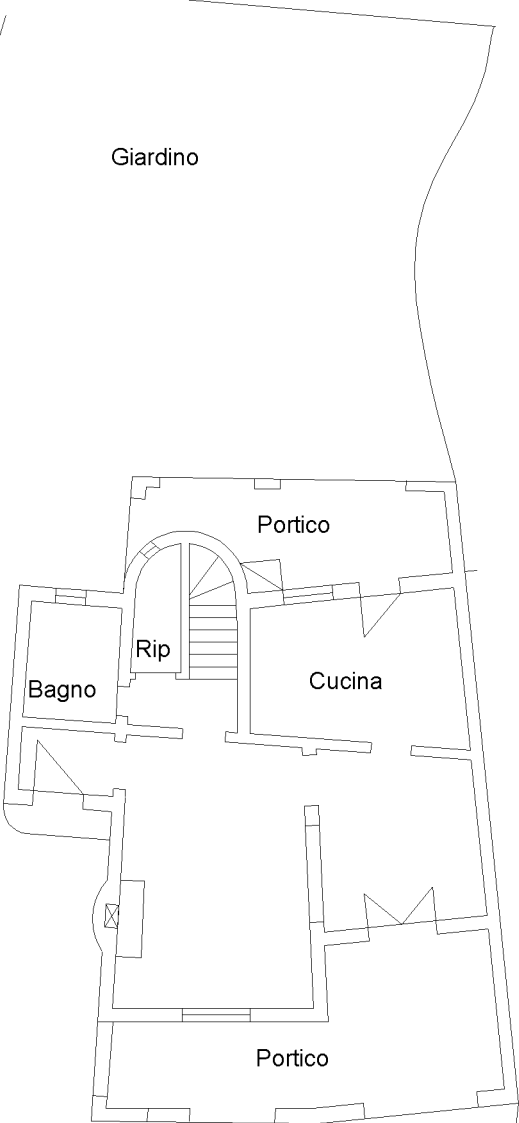

Piano 1

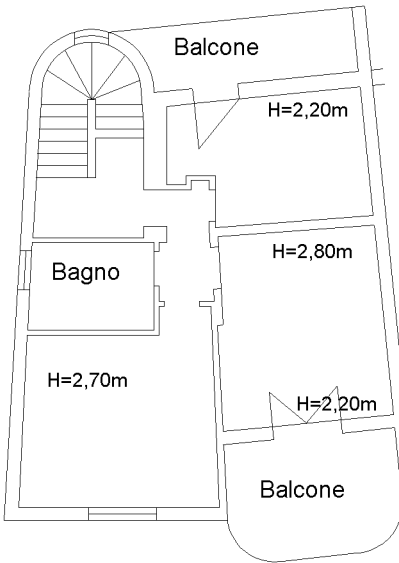

Orientamento

