

Agenzia delle Entrate
CATASTO FABBRICATI
Ufficio Provinciale di
Rieti

Dichiarazione protocollo n. _____ del _____

Comune di Poggio Mirteto

Via Del Lavatore

civ. 6

Identificativi Catastali:

Sezione: _____

Foglio: 14

Particella: 53

Subalterno: 7


Completata da:
Rina Rizolduzzi
di Rieti
Iscritto all'Albo
Geometri N. 728
Prov. Rieti
Geometra
Mirko Rizolduzzi

N. 728

planimetria

scheda n. 1

Scala 1:200

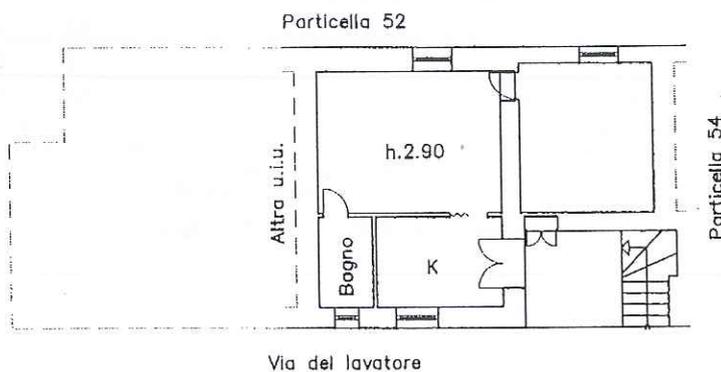

Piano Primo

Nord

