

**Agenzia delle Entrate**  
**CATASTO FABBRICATI**  
**Ufficio Provinciale di**  
**Bari**

Dichiarazione protocollo n. BA0365688 del 27/11/2024

Comune di Monopoli

Via Martiri Del 16 Marzo 1978

civ. NC

Identificativi Catastali:

Sezione:

Foglio: 11

Particella: 6950

Subalterno: 12

Compilata da:

Gattolla Marilisa

Iscritto all'albo:

Geometri

Prov. Bari

N. 04414

Planimetria


Scheda n. 1

Scala 1:200


Piano Primo

Abitazione int. 7

H=2,70mt.

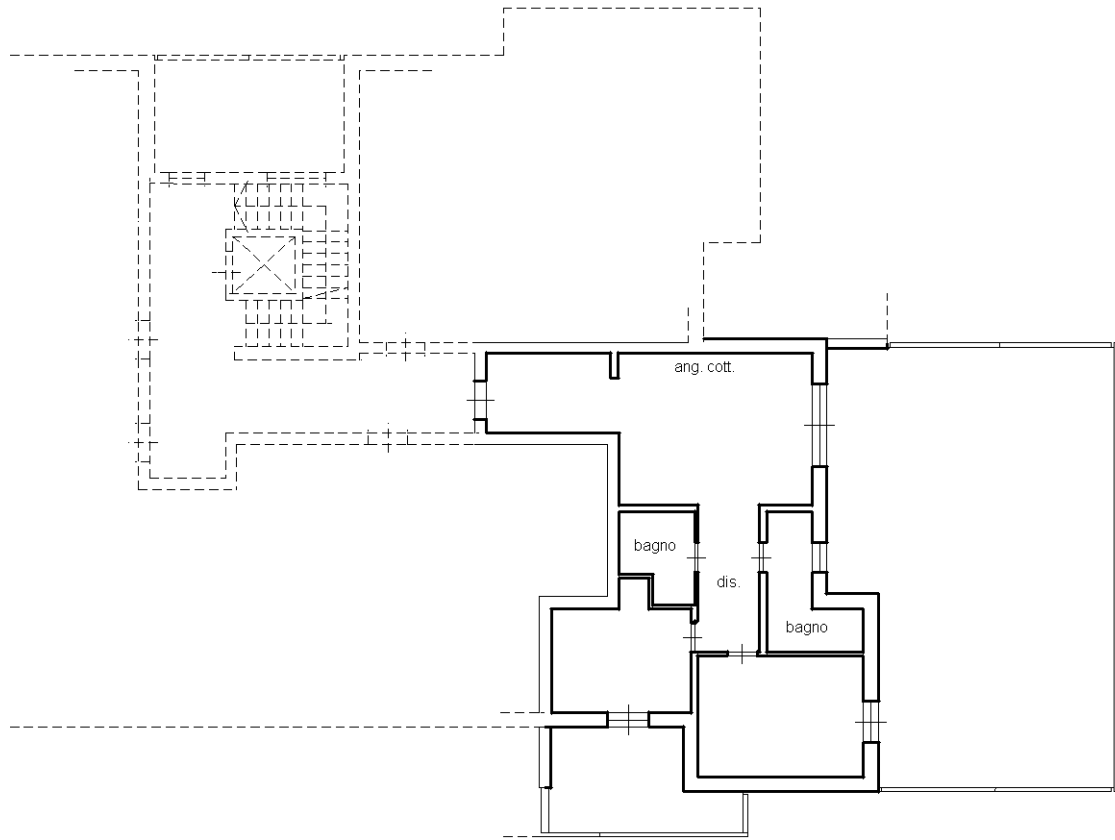

orientamento

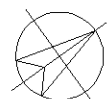

Ultima planimetria in atti