

**Agenzia delle Entrate  
CATASTO FABBRICATI  
Ufficio Provinciale di  
Roma**

Dichiarazione protocollo n. RM0241317 del 08/04/2014

Planimetria di u.i.u. in Comune di Roma

Via Riccardo Moretti

civ. 6

Identificativi Catastali:

Sezione:  
Foglio: 111  
Particella: 640  
Subalterno: 508

Compilata da:  
Palazzini Armando  
Iscritto all'albo:  
Geometri


Prov. Roma

N. 8027


Scheda n. 1

Scala 1:200

### PIANO T ABITAZIONE - INTERNO 4 H = 3,00 m

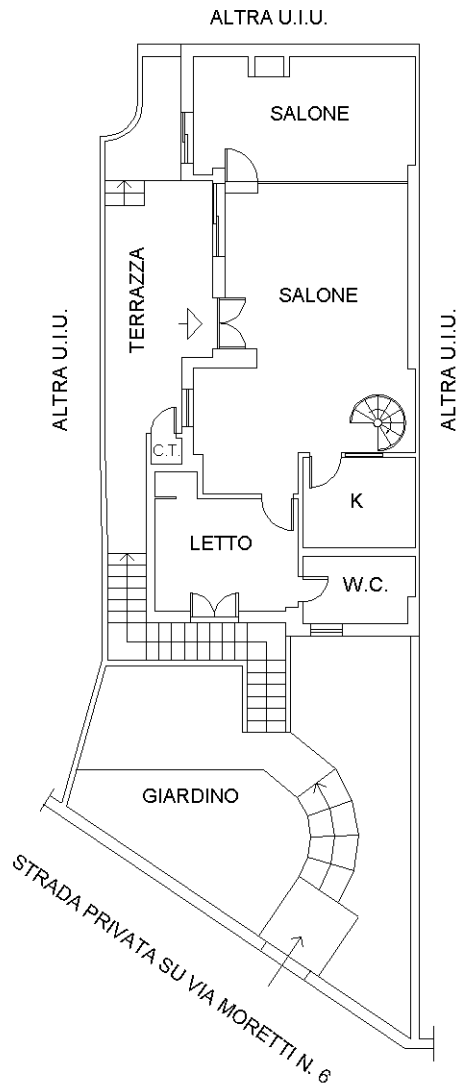

### PIANO 1 ABITAZIONE - INTERNO 4 H MEDIA = 2,20 m

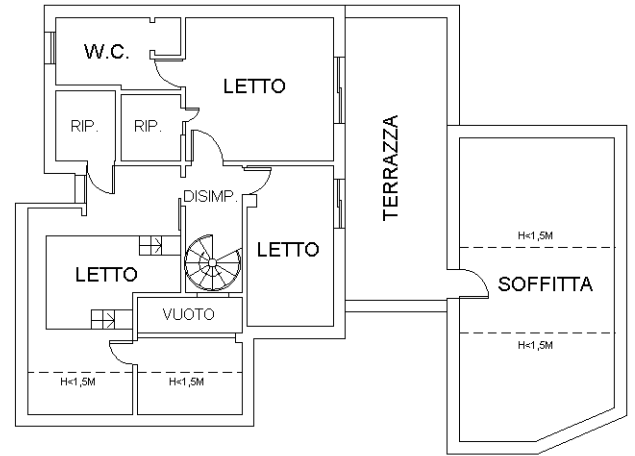

Ultima planimetria in atti

