

Agenzia del Territorio
CATASTO FABBRICATI
Ufficio Provinciale di
Bergamo

Dichiarazione protocollo n. 000023164 del 24/01/2003

Planimetria di u.i.u. in Comune di Zogno

Via Centro

civ. 20

Identificativi Catastali:

Sezione: PO

Foglio: 1

Particella: 530

Subalterno: 1

Compilata da:

Pellegrinelli Lucio

Iscritto all'albo:


Geometri

Prov. Bergamo


N. 2401

Scheda n. 1

Scala 1:200

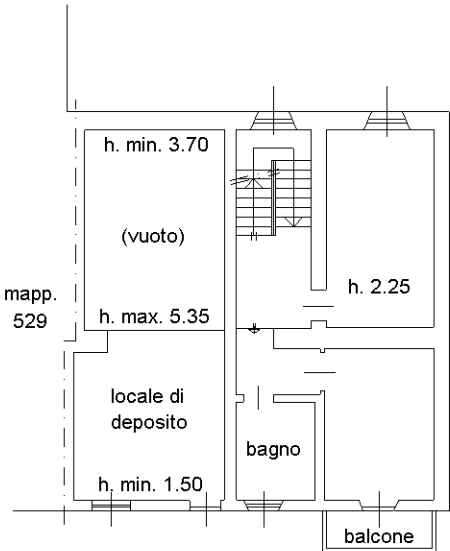


PIANO PRIMO

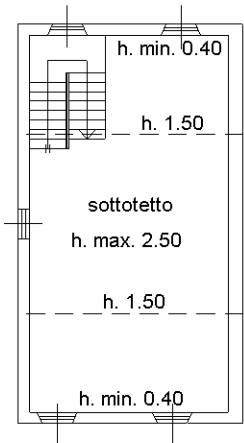


PIANO SECONDO



PIANO RIALZATO

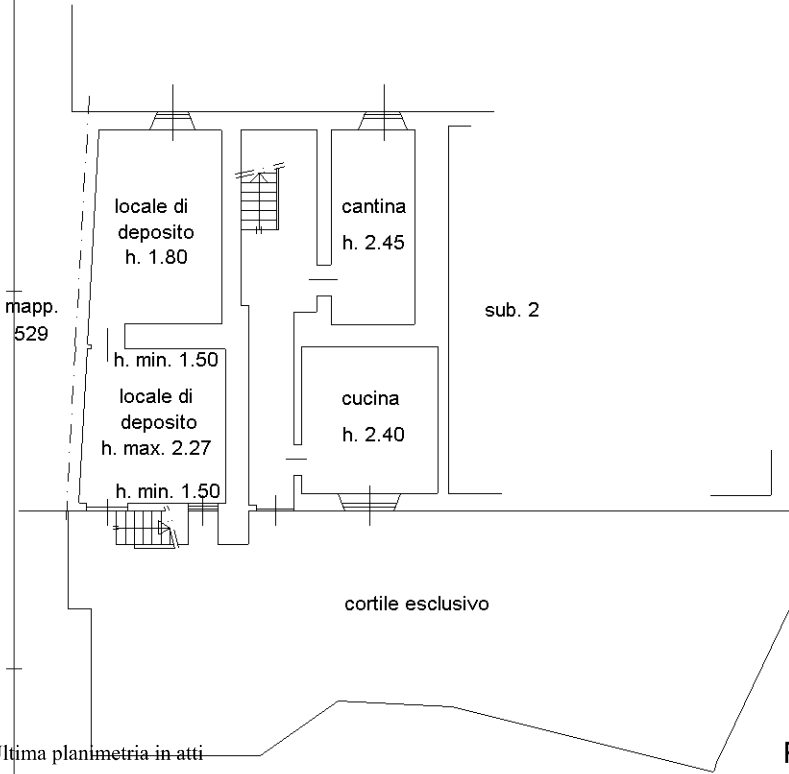

PIANO SEMINTERRATO

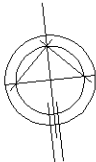

Ultima planimetria in atti

Agenzia del Territorio
CATASTO FABBRICATI
Ufficio Provinciale di
Bergamo

Dichiarazione protocollo n. 000023164 del 24/01/2003

Planimetria di u.i.u. in Comune di Zogno

Via Centro

civ. 20

Identificativi Catastali:

Sezione: PO

Foglio: 1

Particella: 530

Subalterno: 2

Compilata da:

Pellegrinelli Lucio

Iscritto all'albo:


Geometri

Prov. Bergamo


N. 2401

Scheda n. 1


Scala 1:200

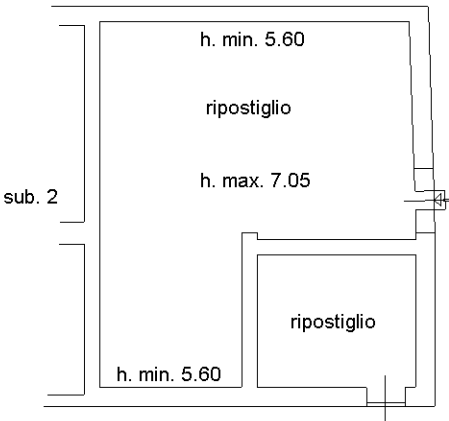

PIANO RIALZATO

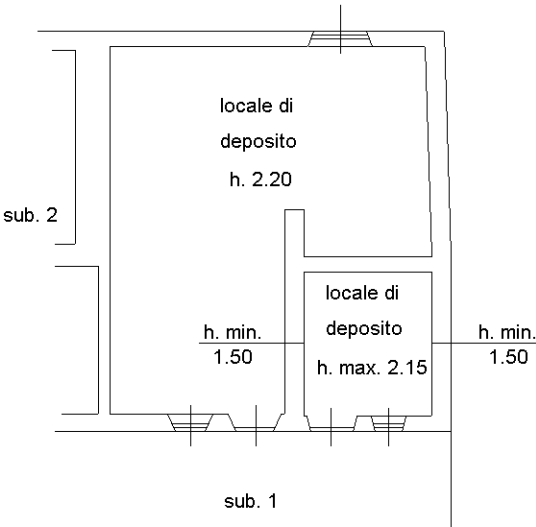

PIANO SEMINTERRATO

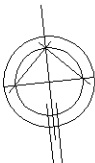

Ultima planimetria in atti