

Agenzia del Territorio
CATASTO FABBRICATI
 Ufficio Provinciale di
 Bergamo

Dichiarazione protocollo n. BG0270778 del 01/12/2006

Planimetria di u.i.u. in Comune di Roncola

Via Portola

civ. SN

Identificativi Catastali:

Sezione:

Foglio: 9

Particella: 3296

Subalterno: 36

Compilata da:

Piccoli Daniele

Iscritto all'albo:

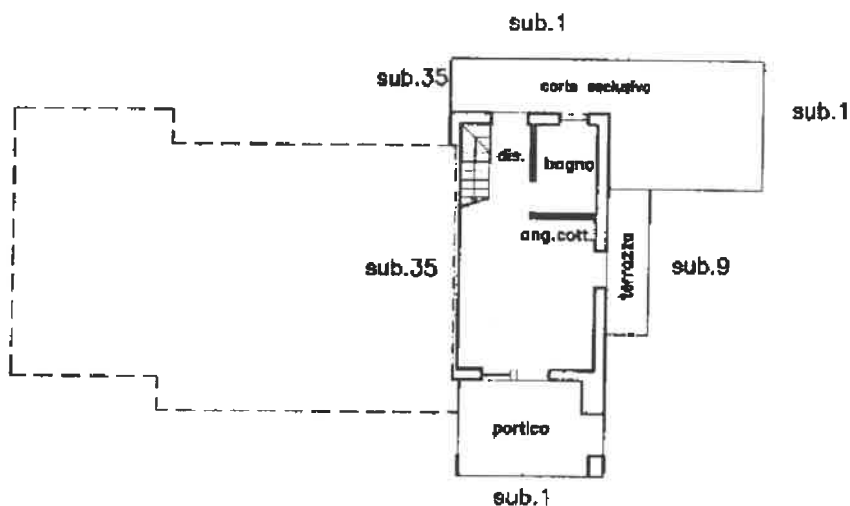
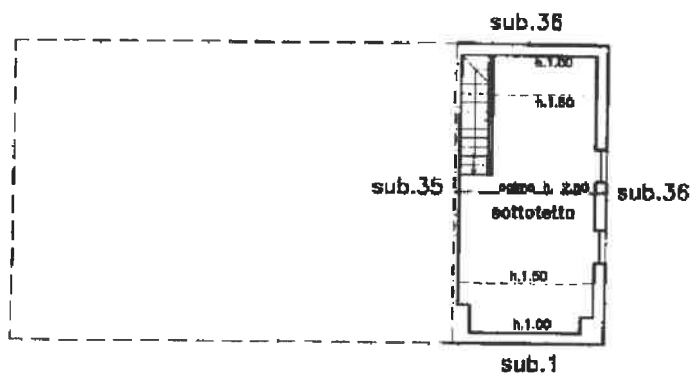
Geometri

Prov. Bergamo

N. 3215

Scheda n. 1

Scala 1:200

PIANO PRIMO h. 2.55**PIANO SECONDO**

Manfredi Giuseppe
Sara Bui
22 RAR



Ultima planimetria in atti

Data: 12/10/2022 - n. T126444 - Richiedente: MNGGPP59T22G864X

Totale schede: 1 - Formato di acquisizione: A4(210x297) - Formato stampa richiesto: A4(210x297)