


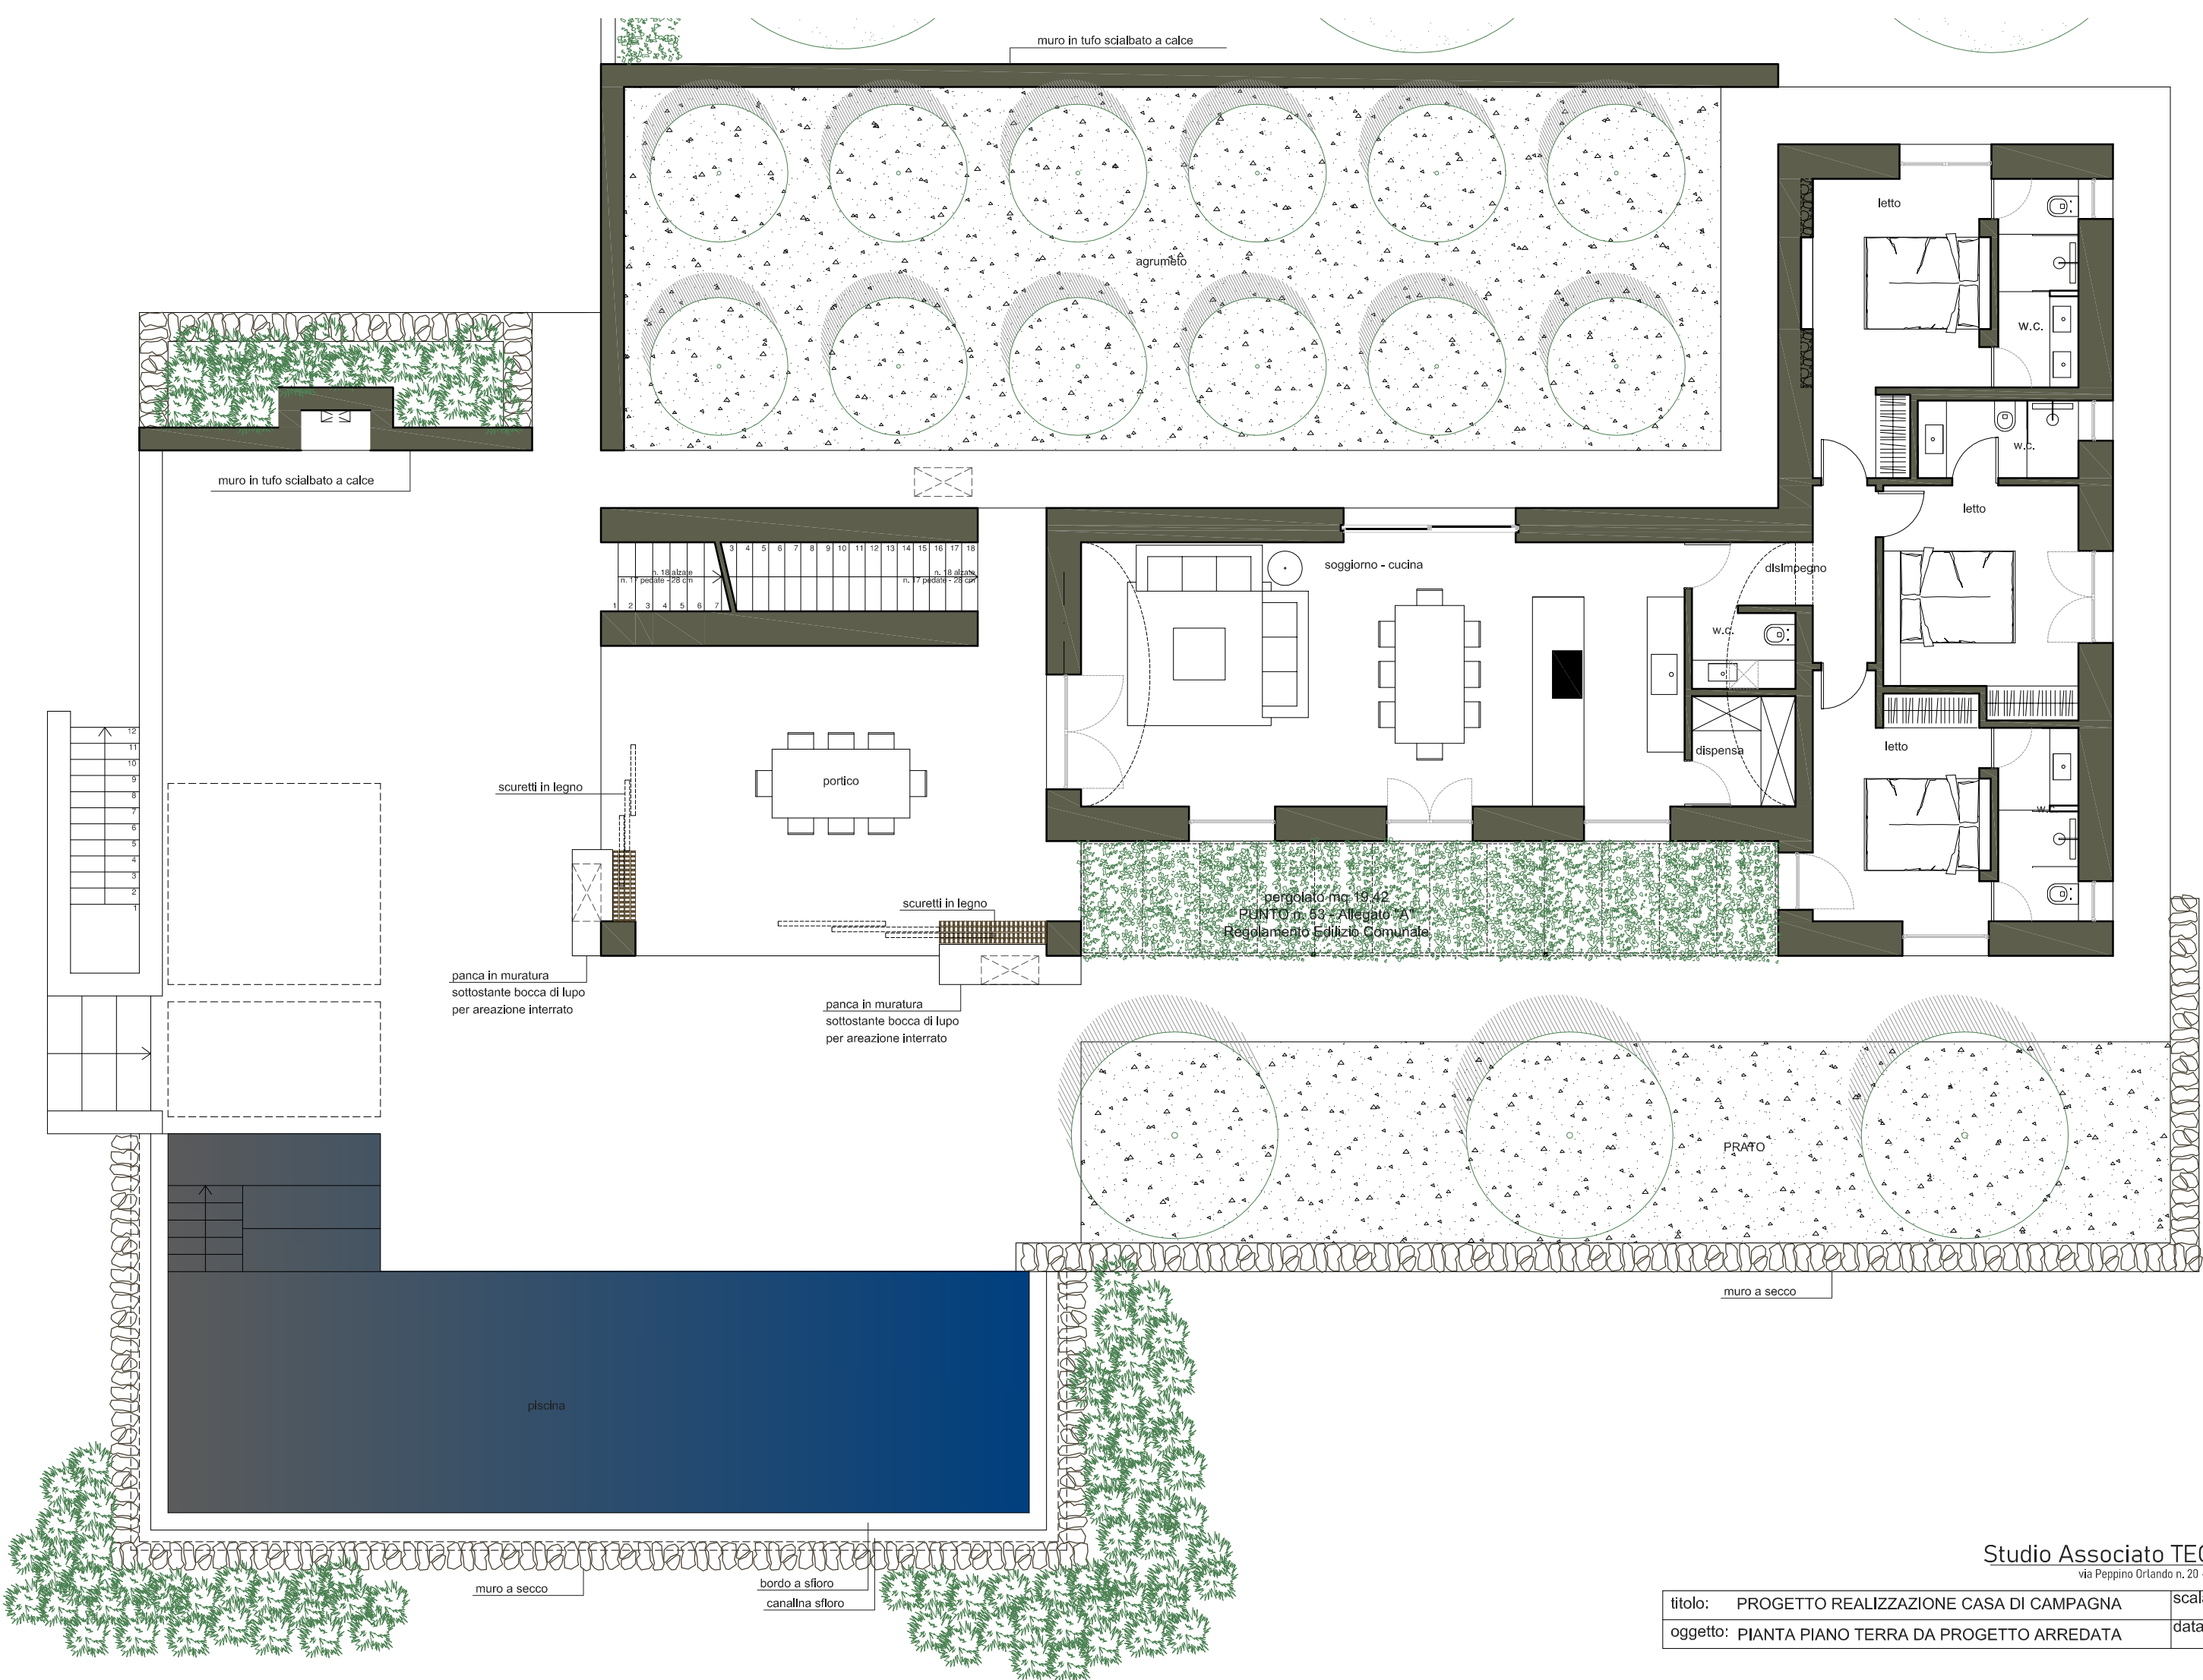


Studio Associato TECNOSUD
via Peppino Orlando n. 20 - 72017 Ostuni (BR)


titolo:	PROGETTO REALIZZAZIONE CASA DI CAMPAGNA	scala:	1:100
oggetto:	PIANTA PIANO TERRA DA PROGETTO ARREDATA	data:	26/10/2021




PROSPETTO "A"

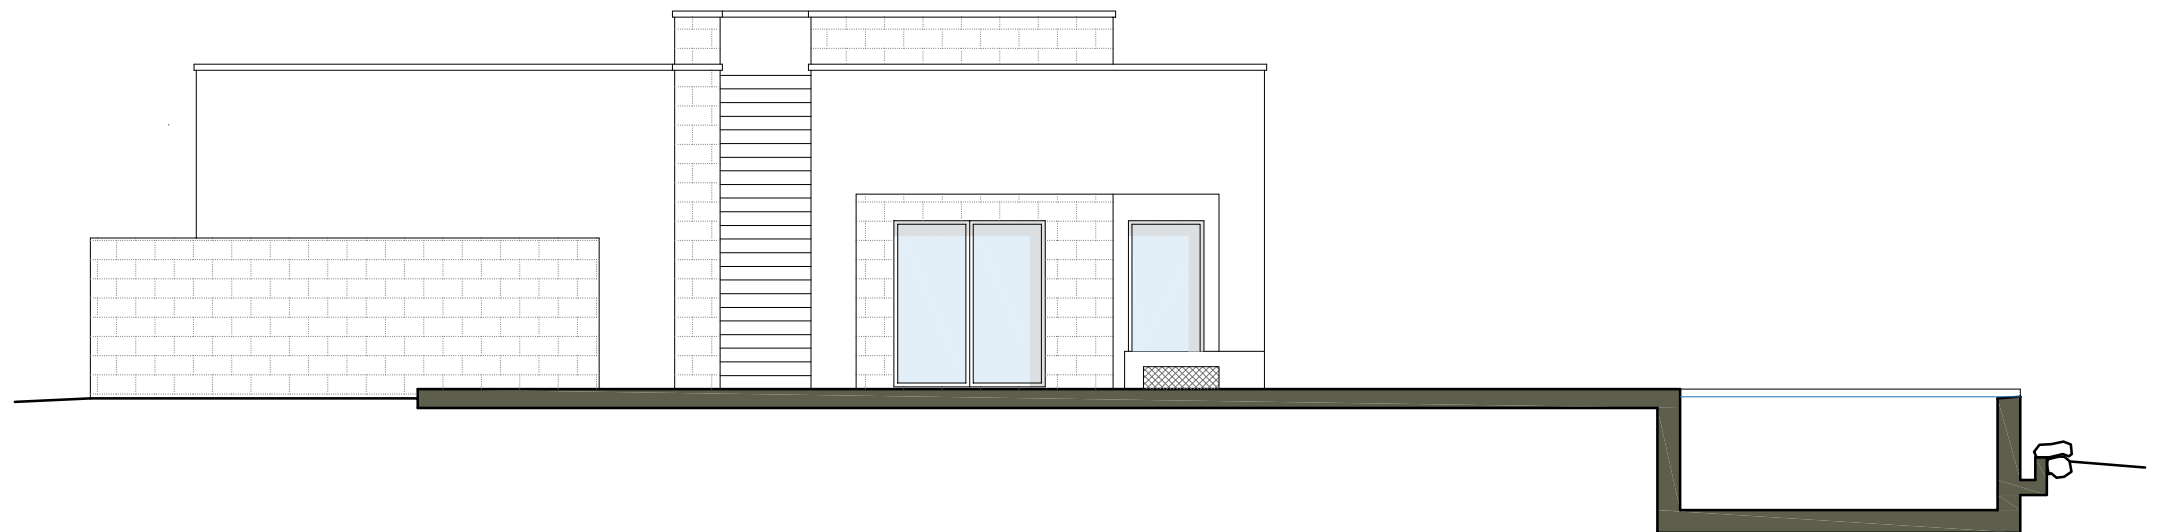


PROSPETTO "B"

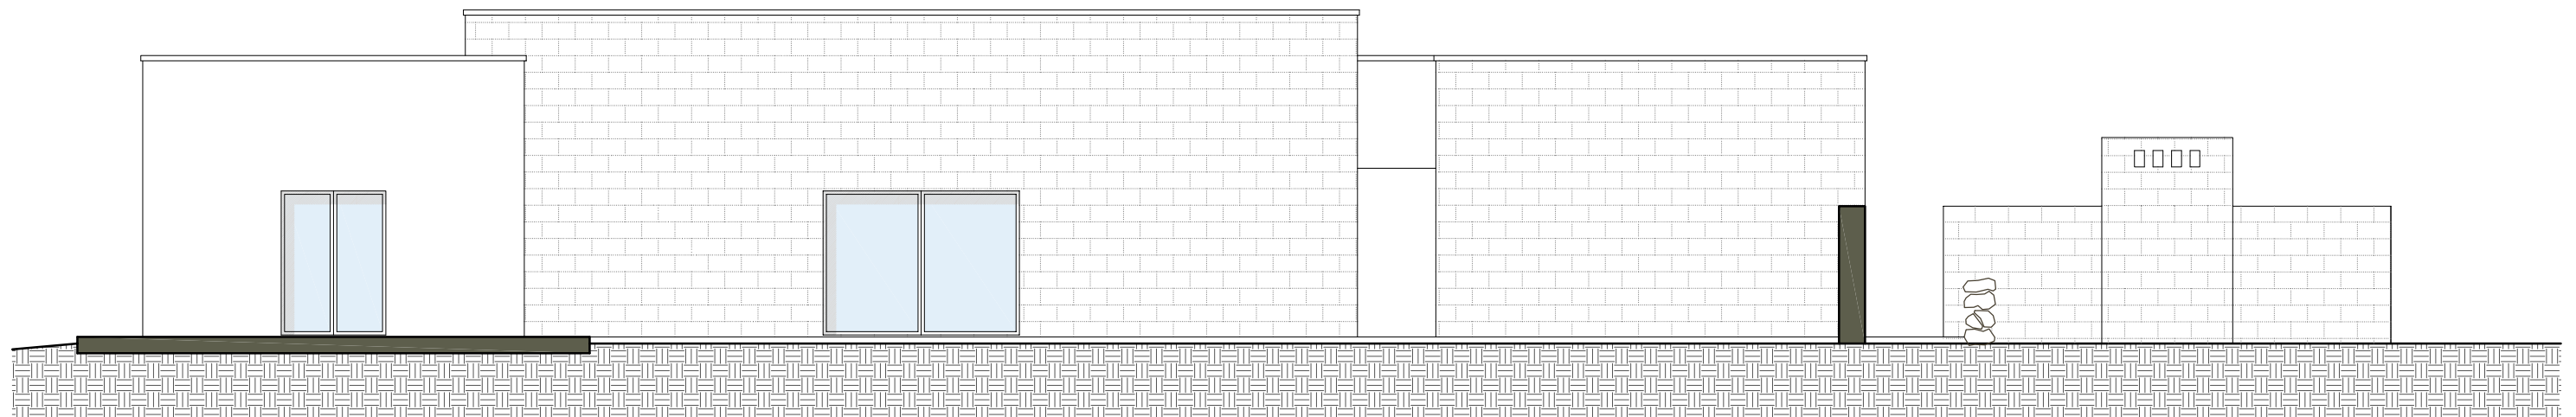


PROSPETTO "C"

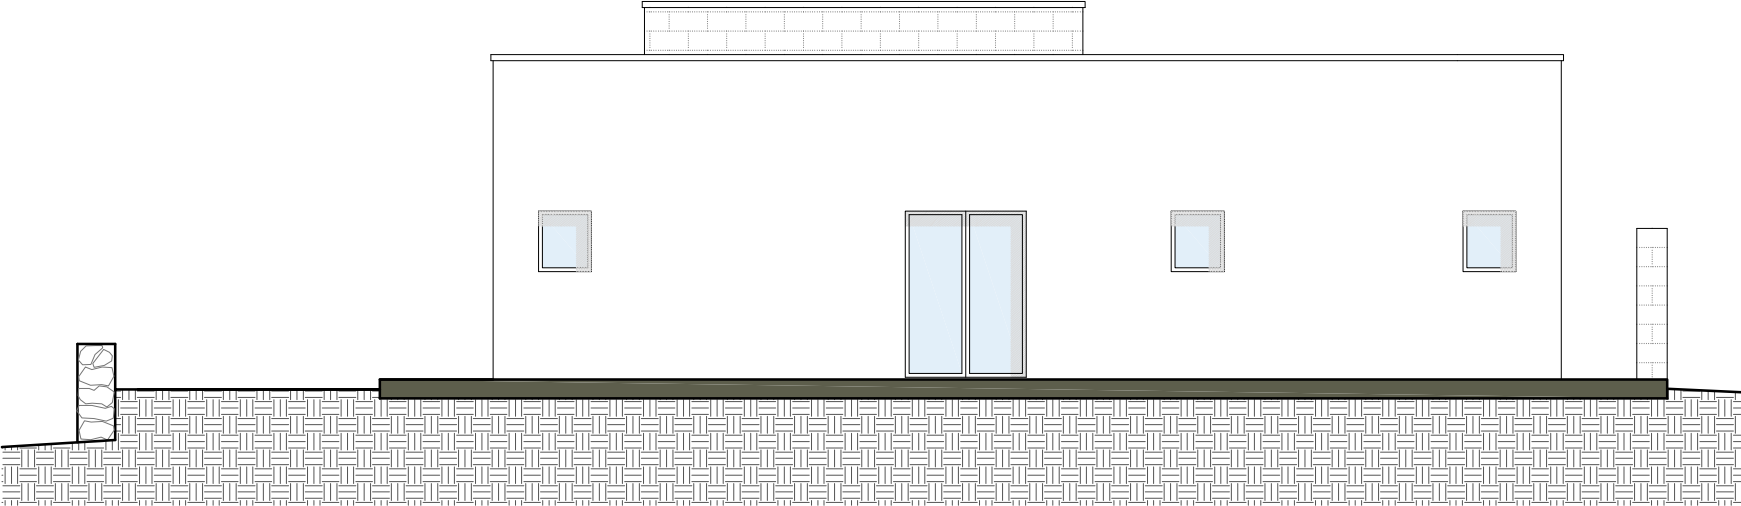


PROSPETTO "D"

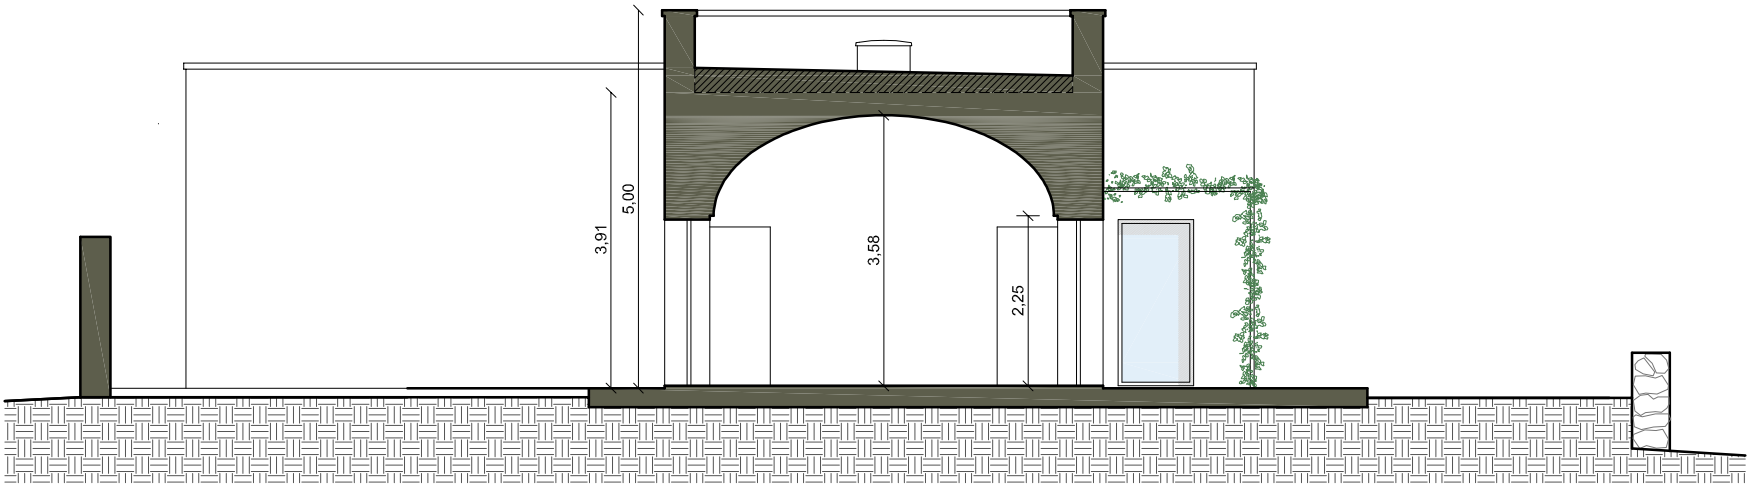


SEZIONE "A - A"

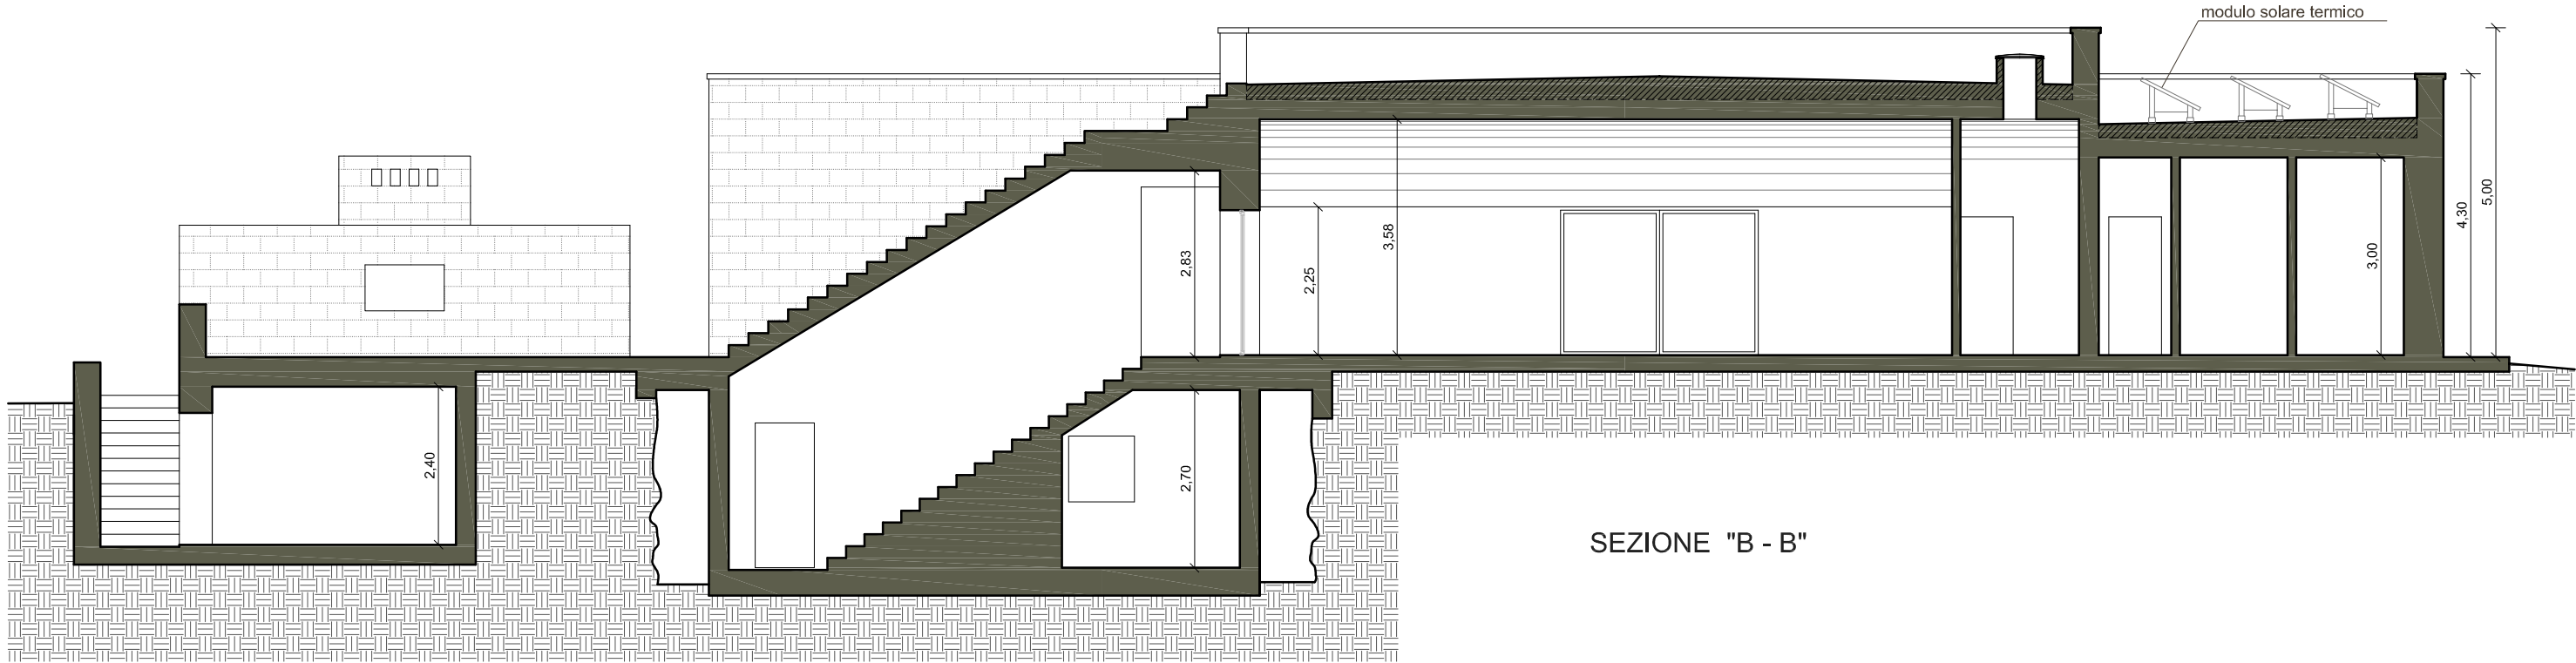


SEZIONE "B - B"

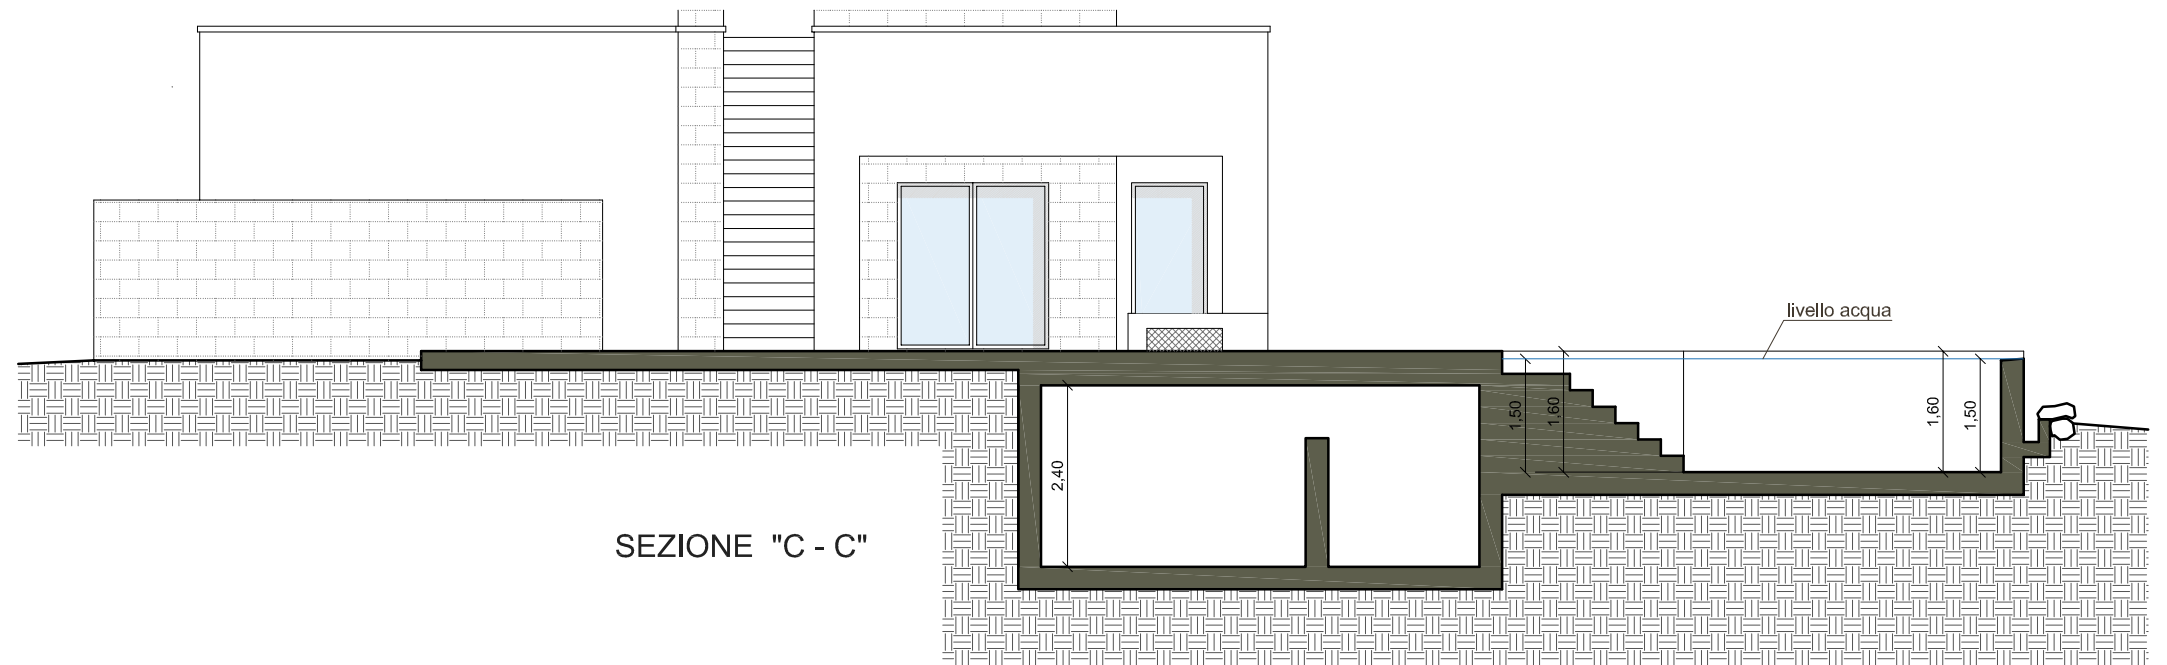

SEZIONE "C - C"

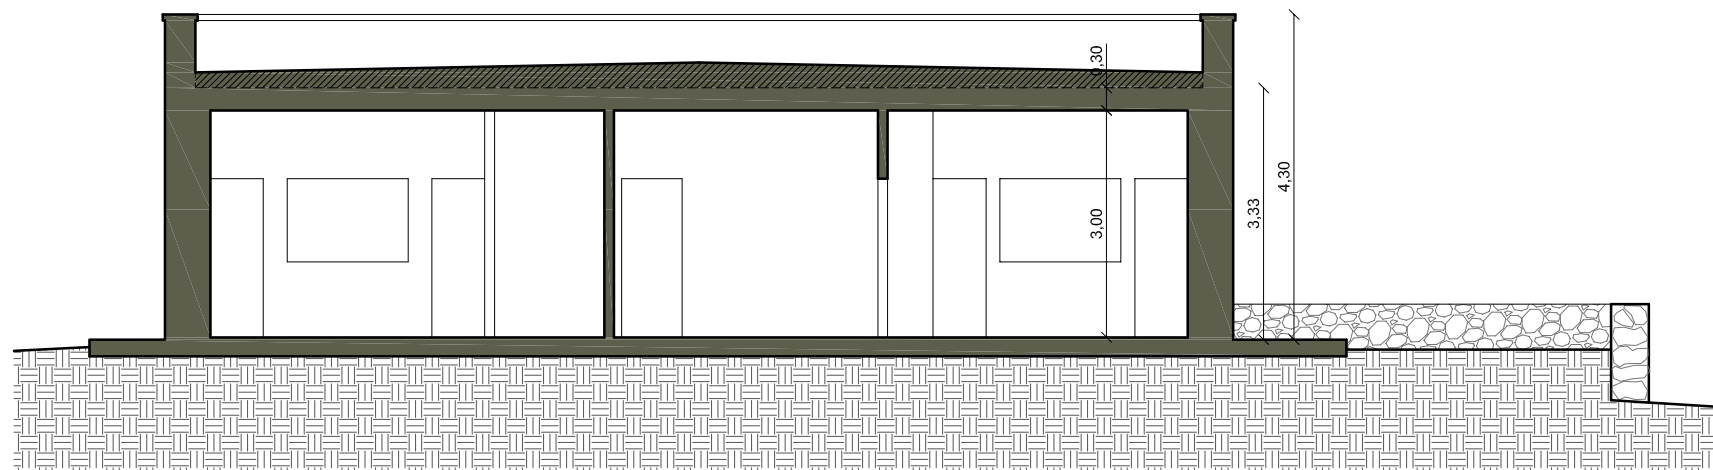

SEZIONE "D - D"

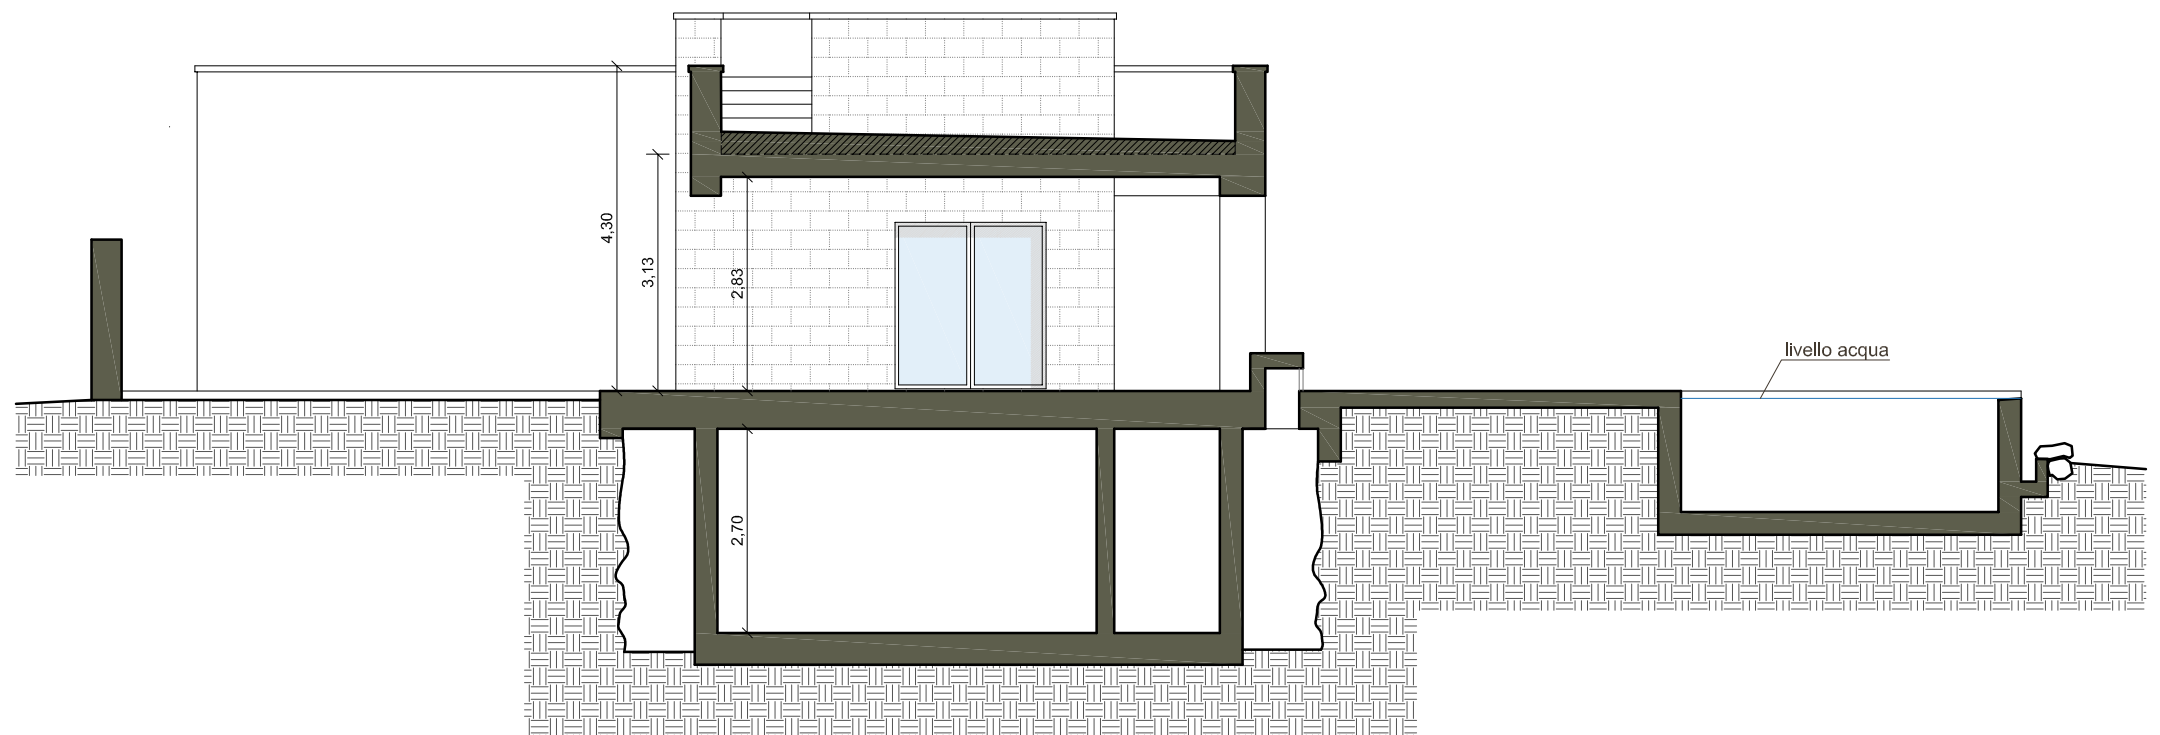

livello acqua