




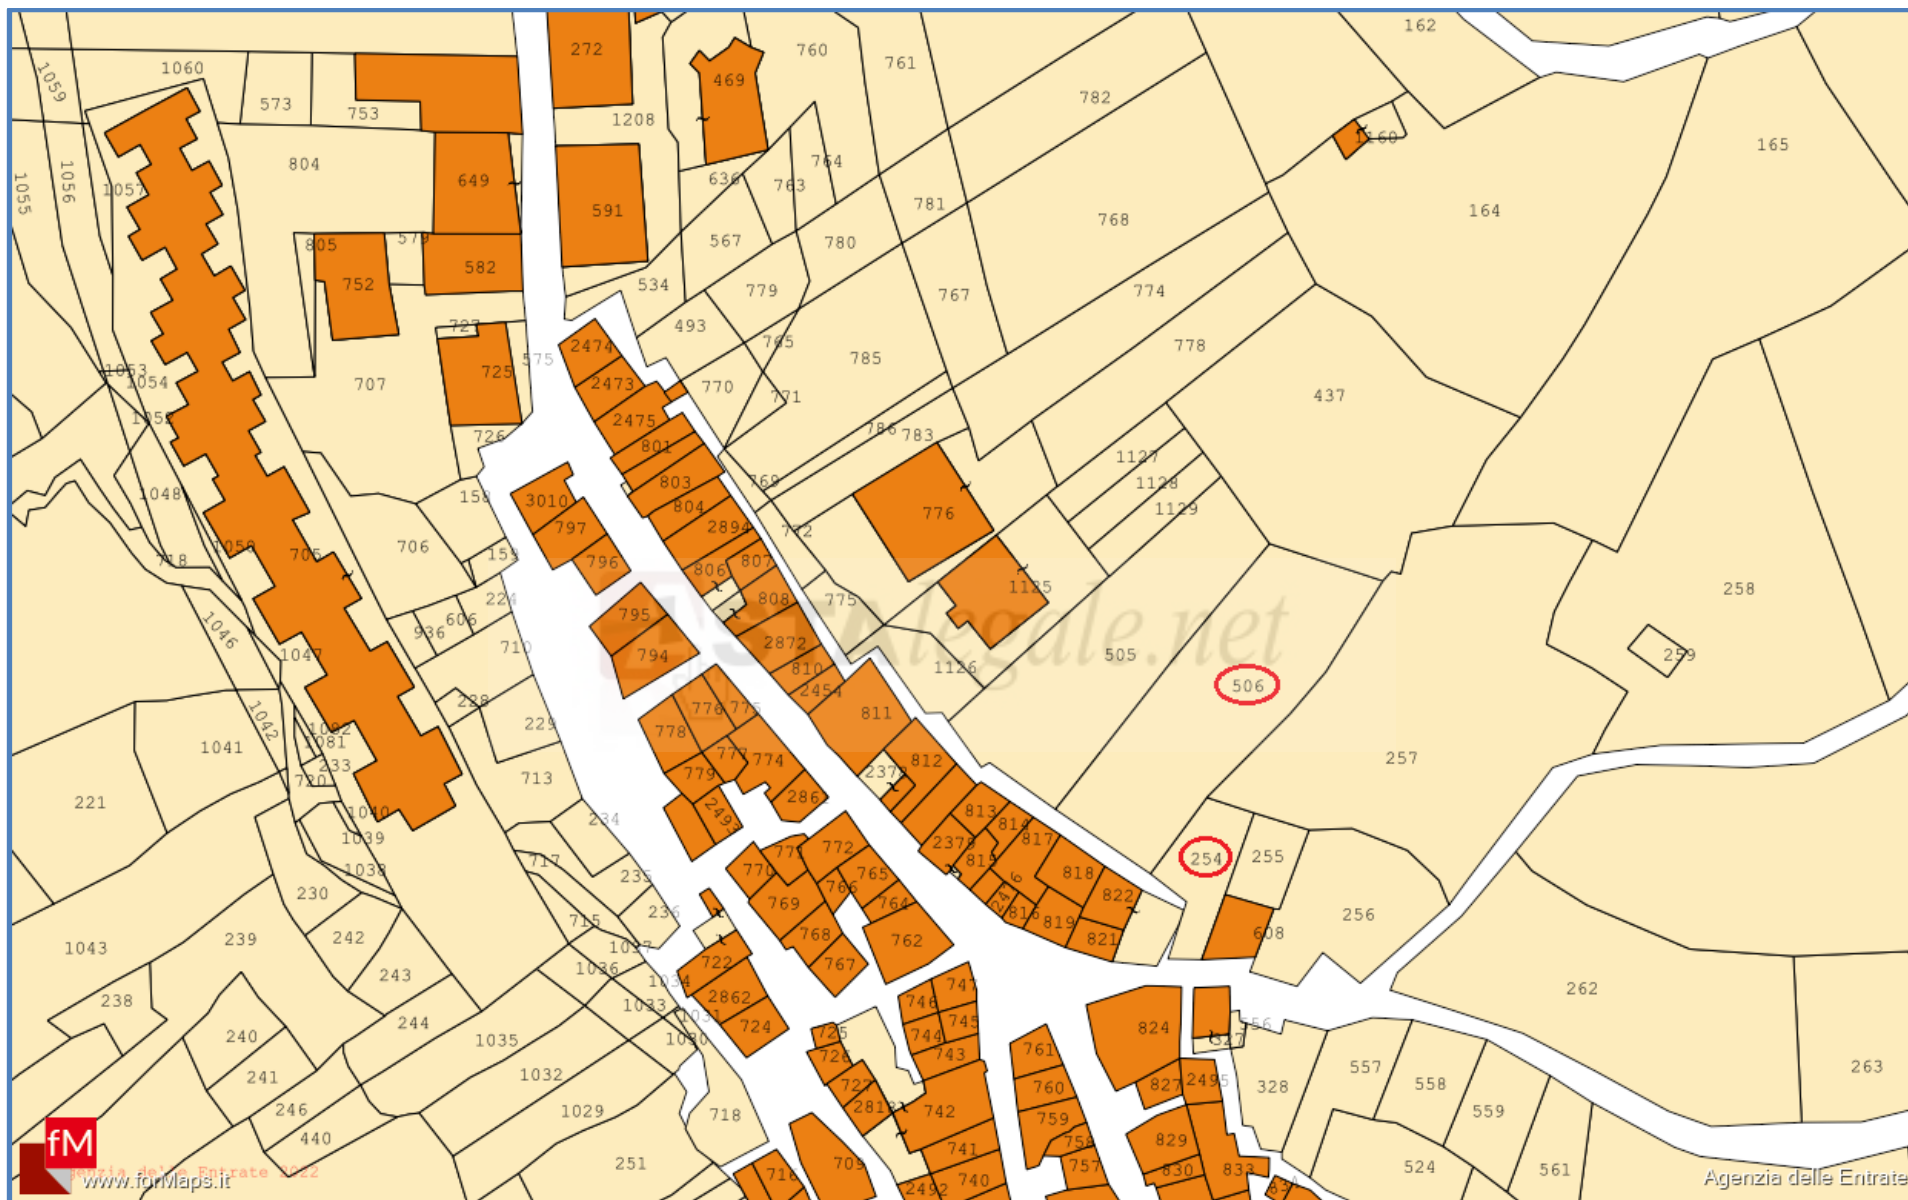








STRALCIO DI MAPPA CATASTALE

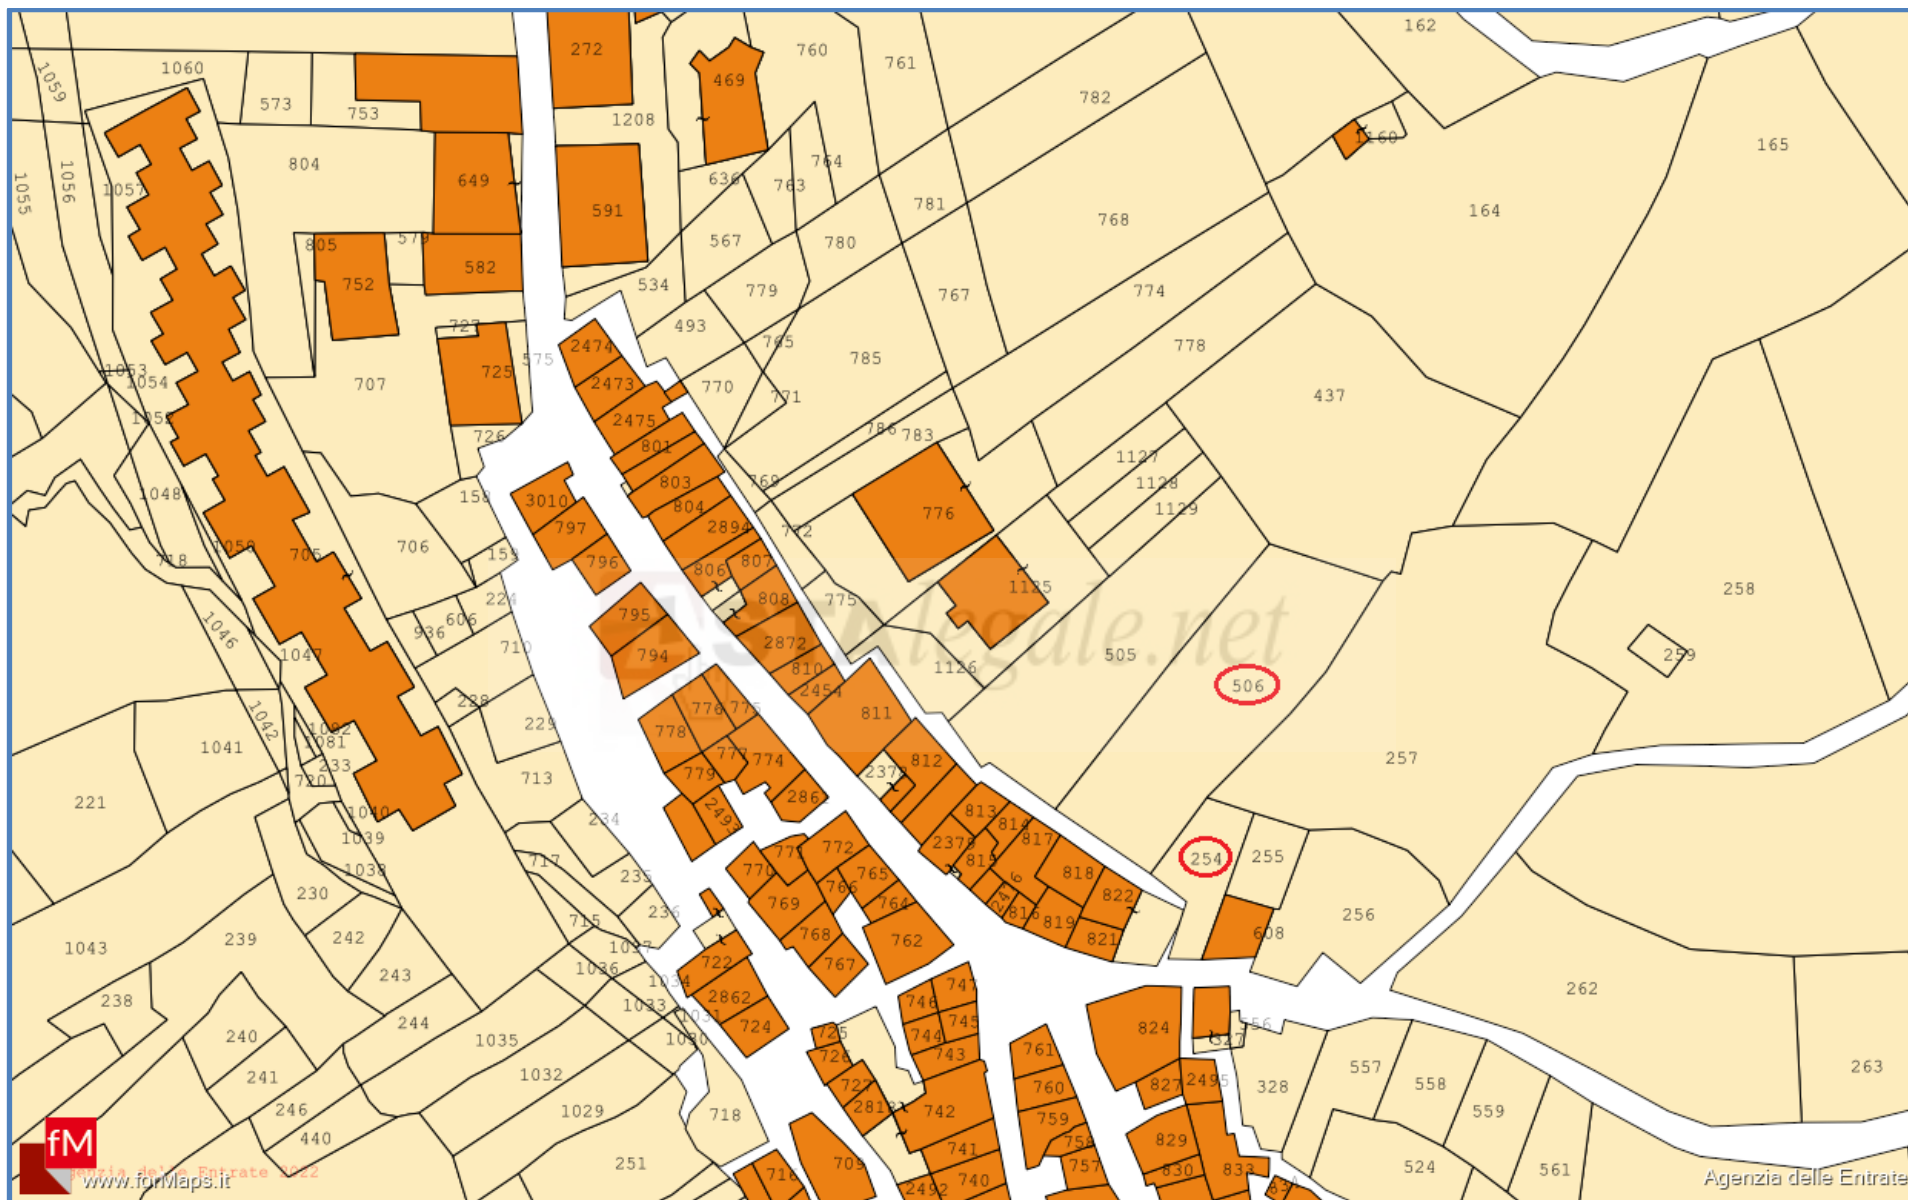

STRALCIO DI MAPPA CATASTALE

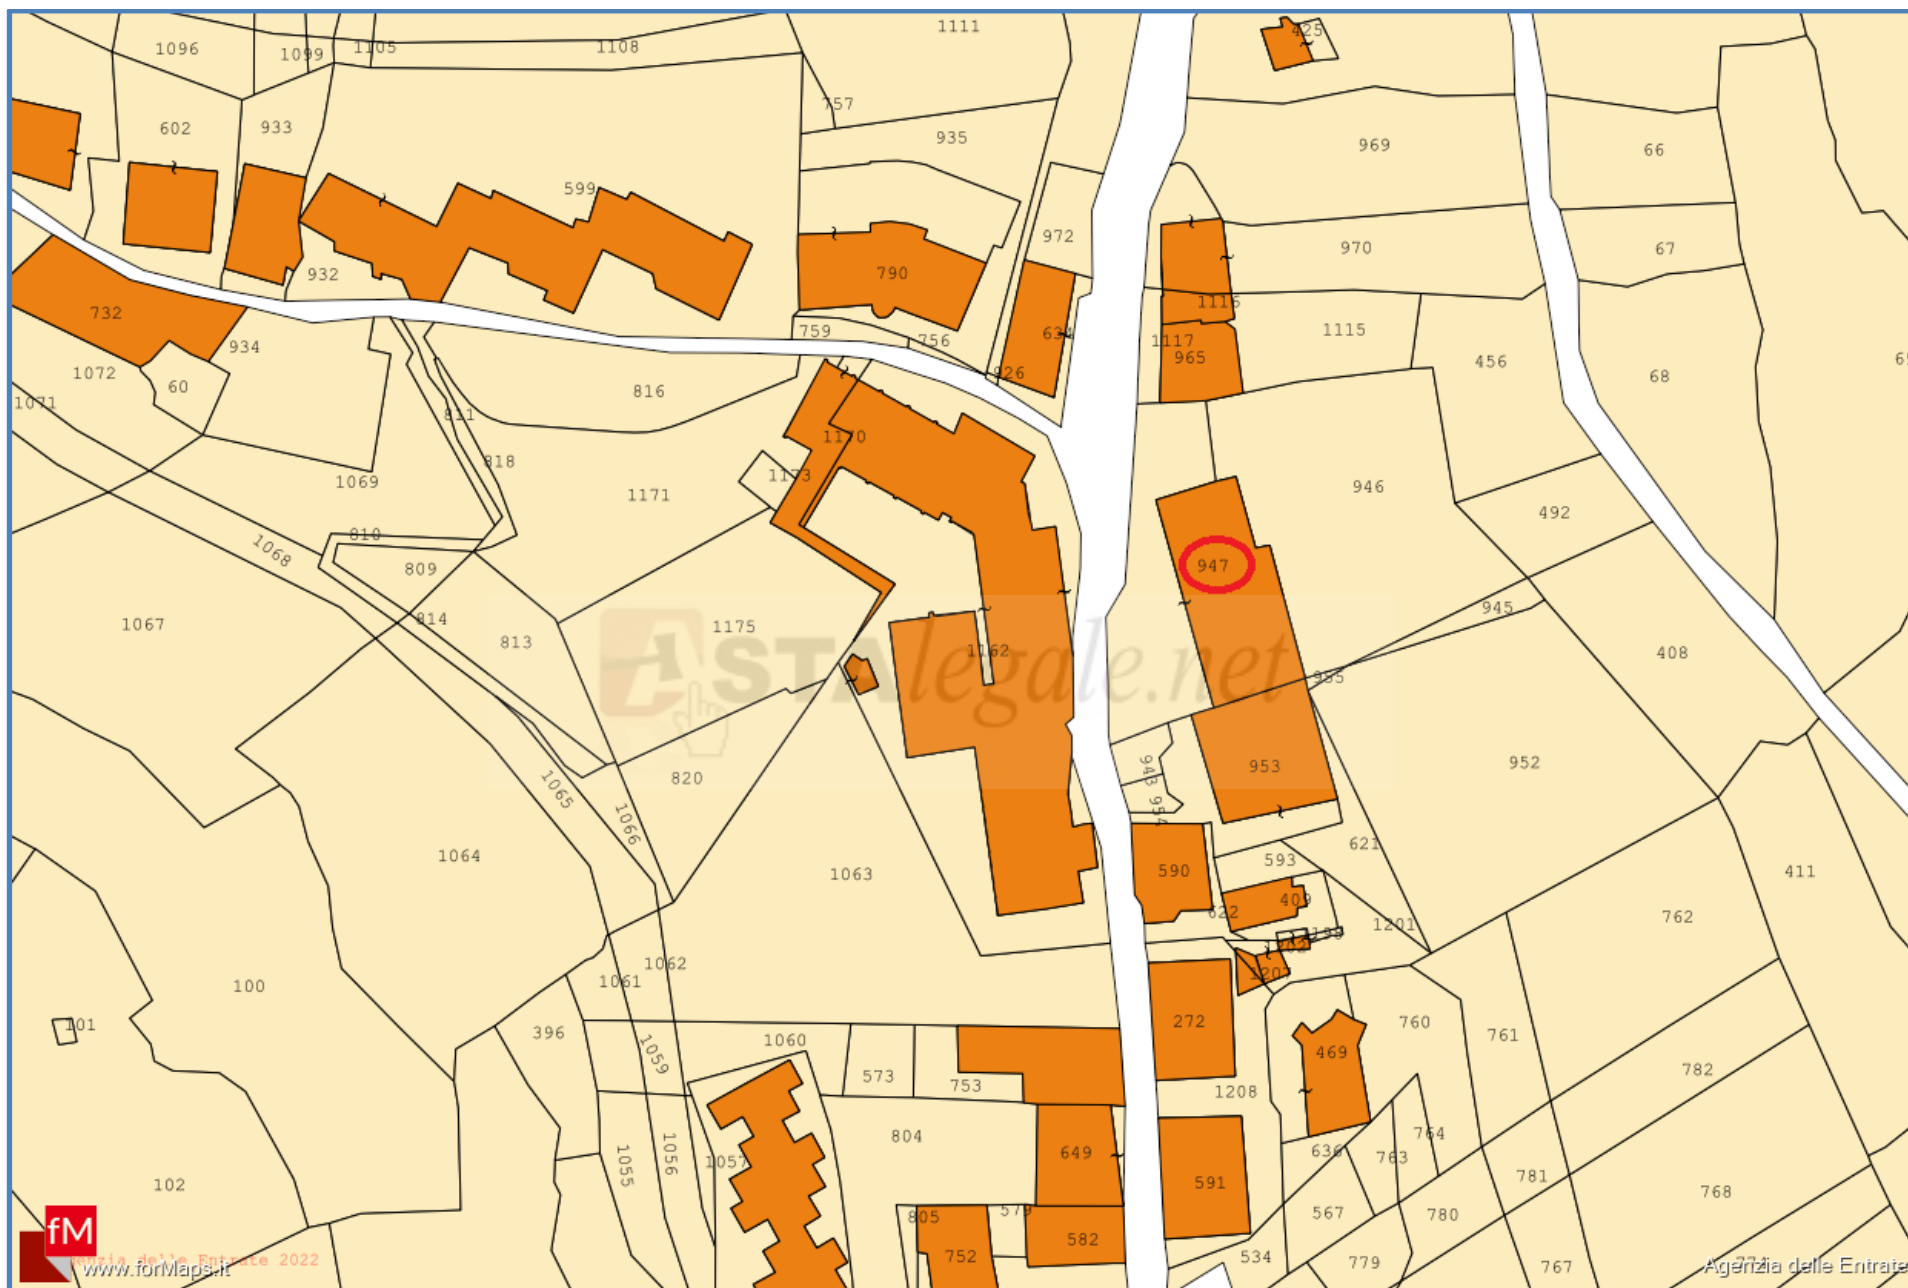

STRALCIO DI MAPPA CATASTALE

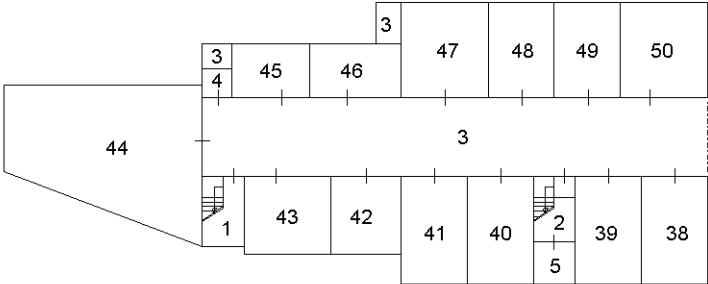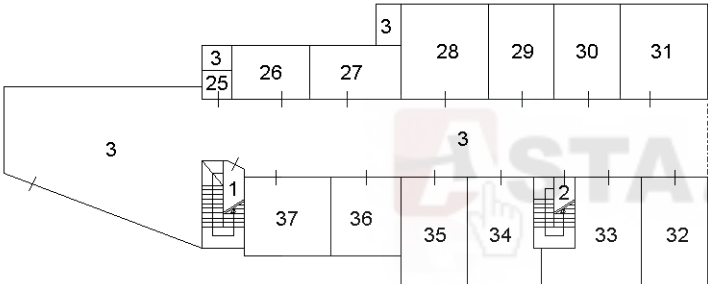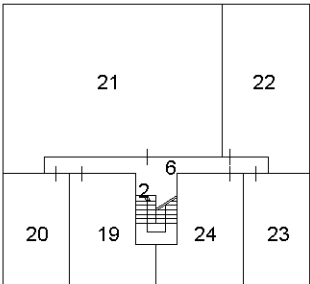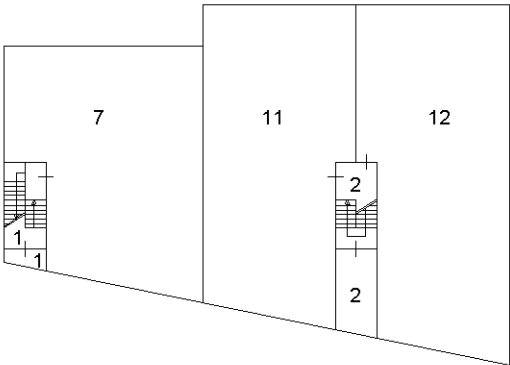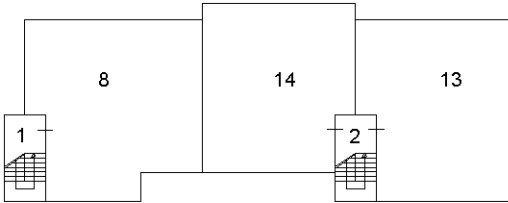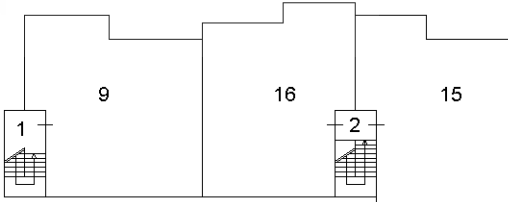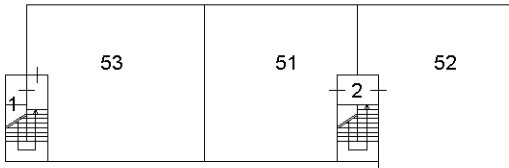ELABORATO PLANIMETRICO		Agenzia del Territorio CATASTO FABBRICATI Ufficio Provinciale di Enna	
Compilato da: Campagna Giancarlo		Protocollo n. EN0091256 del 01/09/2011	
Iscritto all'albo: Ingegneri		Tipo Mappale n. del	
Prov. Enna N. 473			
Comune di Centuripe			
Sezione: Foglio: 29 Particella: 947			
Dimostrazione grafica dei subalterni		Scala 1 : 500	
PIANO S 3  PIANO S 2  PIANO S 1  PIANO TERRA  PIANO PRIMO  PIANO SECONDO  PIANO TERZO  Ultima planimetria in atti Data: 20/04/2022 - n. T428562 - Richiedente: Telematico Totale schede: 1 - Formato di acquisizione: A4(210x297) - Formato stampa richiesto: A4(210x297) - Fattore di scala non utilizzabile N 			

MODULARIO
F. rig. rend. 487



MINISTERO DELLE FINANZE

DIPARTIMENTO DEL TERRITORIO

CATASTO EDILIZIO URBANO (RDL 13-4-1939, n. 652)


MOD. BN (CEU)

LIRE
500

Planimetria di u.i.u. in Comune di CENTURIPPE via PIATANI civ. SNC

Piano S.3


H=3.45

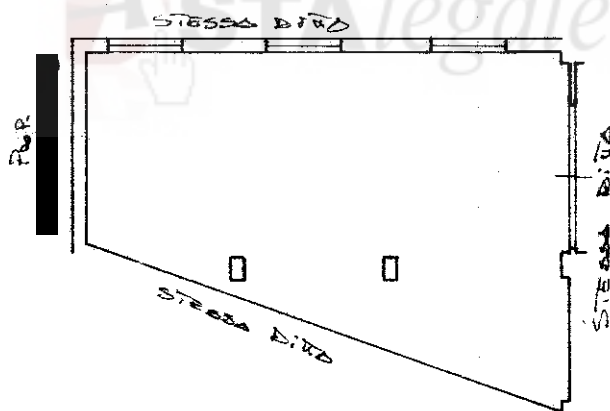

07428451

ORIENTAMENTO

NORD

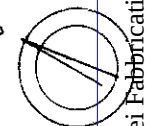

SCALA DI 1:500

Dichiarazione di N.C. ☒
Denuncia di variazione ☐

Compilata dal GEOM. LENTINI TROSPERO
(Titolo, cognome e nome)

RISERVATO ALL'UFFICIO

Ultima planimetria in atti

Data presentazione:07/09/1996 - Data: 20/09/2021 - n. T397040 - Richiedente: CRSCLD75H24Z112U

Totale schede: Identificativi catastali Iscritto all'atto GEOM. LENTINI TROSPERO Formato stampa richiesto: A4 (210x297)


F. 28
n. 947 sub. 44

della provincia di ENNA n. 1088

data 31.08.96 Firma [signature]

B00172

Catasto dei Fabbricati - Comune di CENTURIPPE (C471) - < Foglio: 29 - Particella: 947 - Subalterno: 44 >
VIA PIATANI SNC piano: S3;

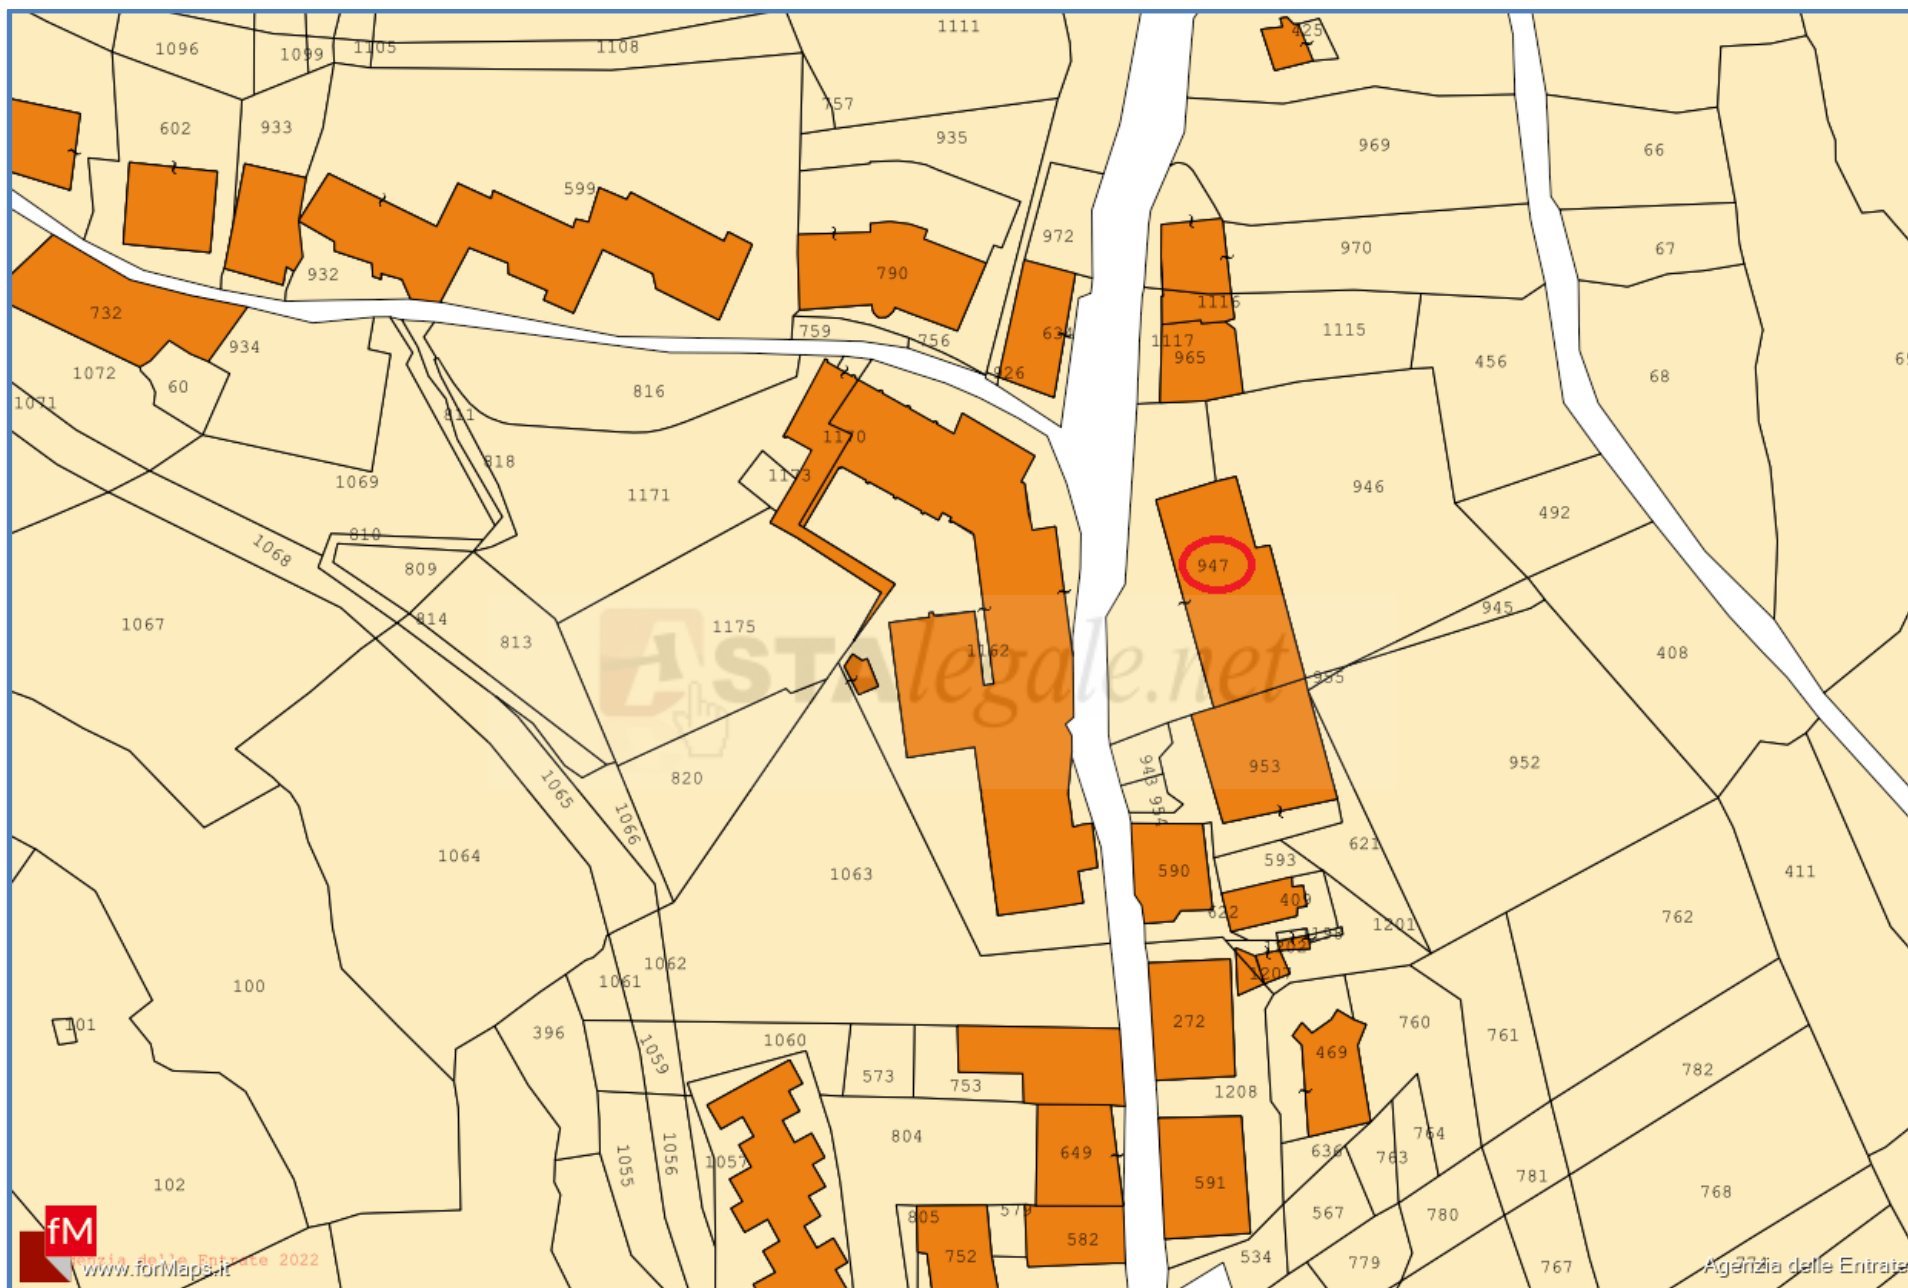

STRALCIO DI MAPPA CATASTALE

ELABORATO PLANIMETRICO		Agenzia del Territorio CATASTO FABBRICATI Ufficio Provinciale di Enna	
Compilato da: Campagna Giancarlo			
Iscritto all'albo: Ingegneri			
Prov. Enna		N. 473	
Comune di Centuripe		Protocollo n. EN0091256 del 01/09/2011	
Sezione: Foglio: 29		Particella: 947	
Tipo Mappale n.		del	
Dimostrazione grafica dei subalterni		Scala 1 : 500	

PIANO S 3

PIANO S 2

PIANO S 1

PIANO TERRA

PIANO PRIMO

PIANO SECONDO

PIANO TERZO

Ultima planimetria in atti

Data: 20/04/2022 - n. T428562 - Richiedente: Telematico

Totale schede: 1 - Formato di acquisizione: A4(210x297) - Formato stampa richiesto: A4(210x297) - Fattore di scala non utilizzabile

N

Elaborato Planimetrico - Catasto dei Fabbricati - Situazione al 20/04/2022 - Comune di CENTURIPA(C471) - < Foglio 29 Particella 947 >

MODULARIO
F. rig. rend. 407



MINISTERO DELLE FINANZE

DIPARTIMENTO DEL TERRITORIO

CATASTO EDILIZIO URBANO (RDL 13-4-1939, n. 652)


MOD. BN (CEU)

LIRE
500

Planimetria di u.i.u. in Comune di CENTURIPPE via PIATANI civ. SNC


Piano S.3

H=2.80

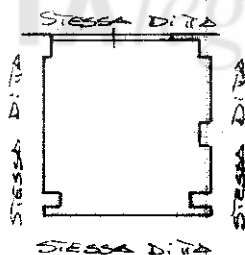

ORIENTAMENTO

NORD

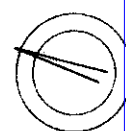

SCALA DI 1:200

Dichiarazione di N.C. ☒
Denuncia di variazione ☐

Compilata dal GEOM. LENTINI TROSPERO
(Titolo, cognome e nome)

RISERVATO ALL'UFFICIO


Data presentazione:07/09/1996 - Data: 20/09/2021 - n. T397041 - Richiedente: CRSCLD75H24Z112U
Totale schede: 1 - Formato di acquisizione: A4(210x297) - Formato stampa richiesto: A4(210x297)

F. 26
n. 147 sub. 42

della provincia di ENNA
data 31.08.96 Firma [signature]

Boo172

Catasto dei Fabbricati - Situazione al 20/09/2021 - Comune di CENTURIPPE (C471) - < Foglio: 29 - Particella: 947 - Subalterno: 42 >
VIA PIATANI SNC piano: S3;

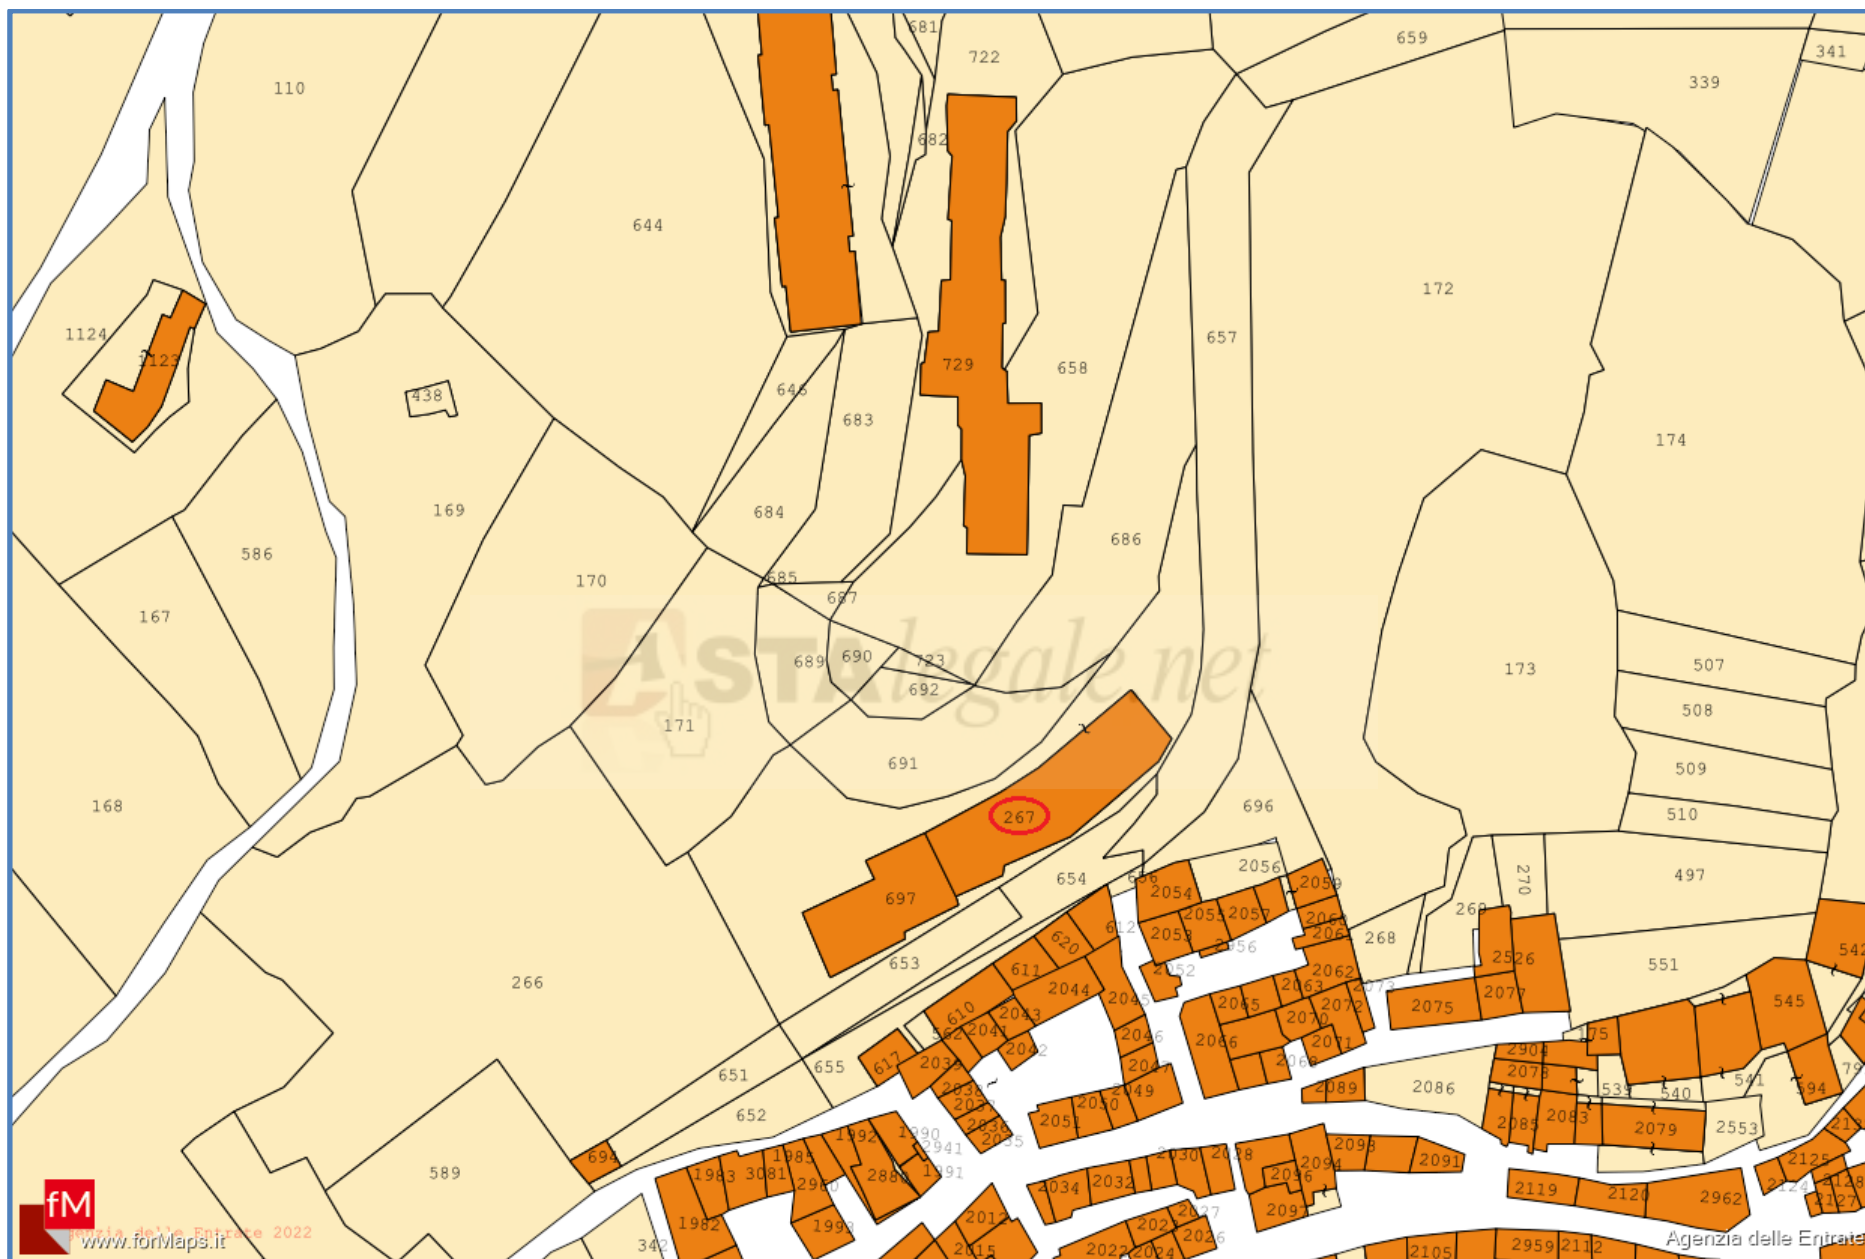

STRALCIO DI MAPPA CATASTALE

Ufficio Tecnico Erariale di ENNA




ELABORATO PLANIMETRICO

Pag. n. 1, di 2

Comune	Sezione	Foglio	Numero	Tipo mappale n.	del
<u>CENTURIPPE</u>		<u>29</u>		<u>24975</u>	<u>30-04-1990</u>

DIMOSTRAZIONE GRAFICA DEI SUBALTERNI ASSEGNATI

scala 1: - 500

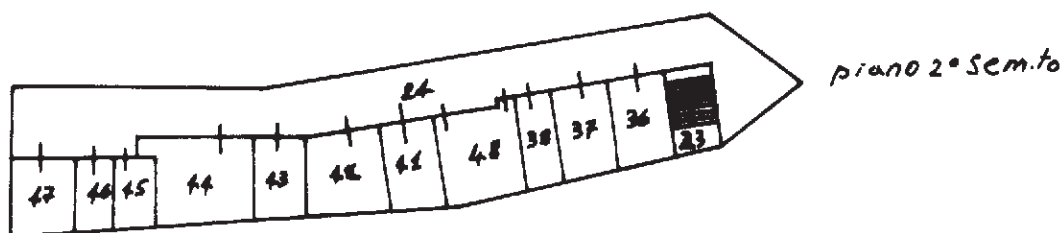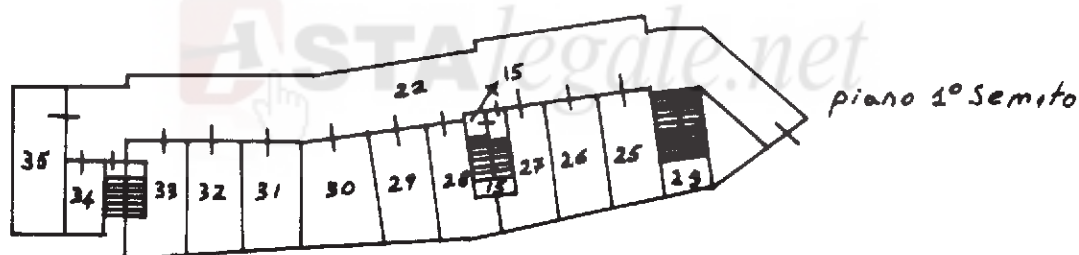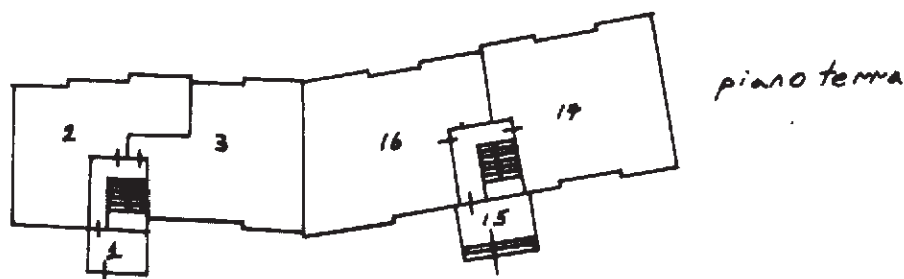

Riservato all'Ufficio Tecnico Erariale

L'operatore

Protocollo

Sostituisce il presente mod. EP/2 prot. A-10121/90Annullato e sostituito dal mod. EP/2 prot. A-10121/90

Ultima planimetria: 02/11/2001 - Data: 20/04/2022 - n. T429252 - Richiedente: Telematico

Data presentazione: 02/11/2001 - Data: 20/04/2022 - n. T429252 - Richiedente: Telematico
Totale schede: 5 - Formato di acquisizione: A4(210x297) - Formato stampa richiesto: A4(210x297) - Fattore di scala non utilizzabile

Ufficio Tecnico Erariale di ENNA


ELABORATO PLANIMETRICO

Pag. n. 2, di 2


Comune	Sezione	Foglio	Numero	Tipo mappale n.	del
CENTURIPPE		29		24975	30-04-1990

DIMOSTRAZIONE GRAFICA DEI SUBALTERNI ASSEGNATI


scala 1: 5 00

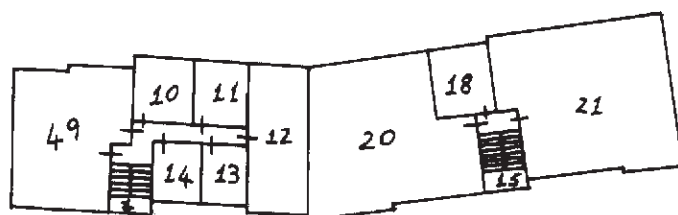

piano terra

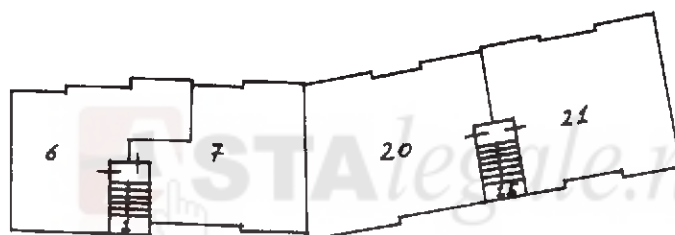

piano secondo

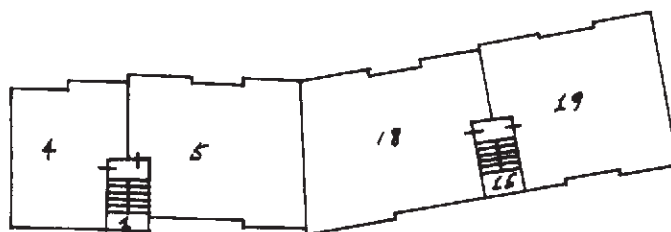

piano primo


Riservato all'Ufficio Tecnico Erariale

L'operatore

Protocollo

Sostituisce il presente mod. EP/2 prot. A-10121/90

Annullato e sostituito dal mod. EP/2 prot.

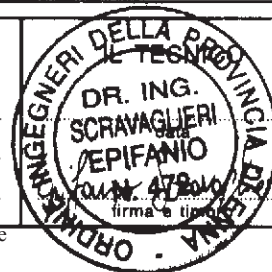

Ultima planimetria in atti

Data presentazione: 02/11/2001 - Data: 20/04/2022 - n. T429252 - Richiedente: Telematico

Totale schede: 5 - Formato di acquisizione: A4(210x297) - Formato stampa richiesto: A4(210x297) - Fattore di scala non utilizzabile

MODULARIO
F. rig. rend. 407




MINISTERO DELLE FINANZE
DIREZIONE GENERALE DEL CATASTO E DEI SS.TT.EE.
CATASTO EDILIZIO URBANO (RDL 13-4-1939, n. 652)

MOD. **BN** (CEU)

LIRE
250

Planimetria di u.i.u. in Comune di **CENTURIPPE** via **RISTOIA** civ.

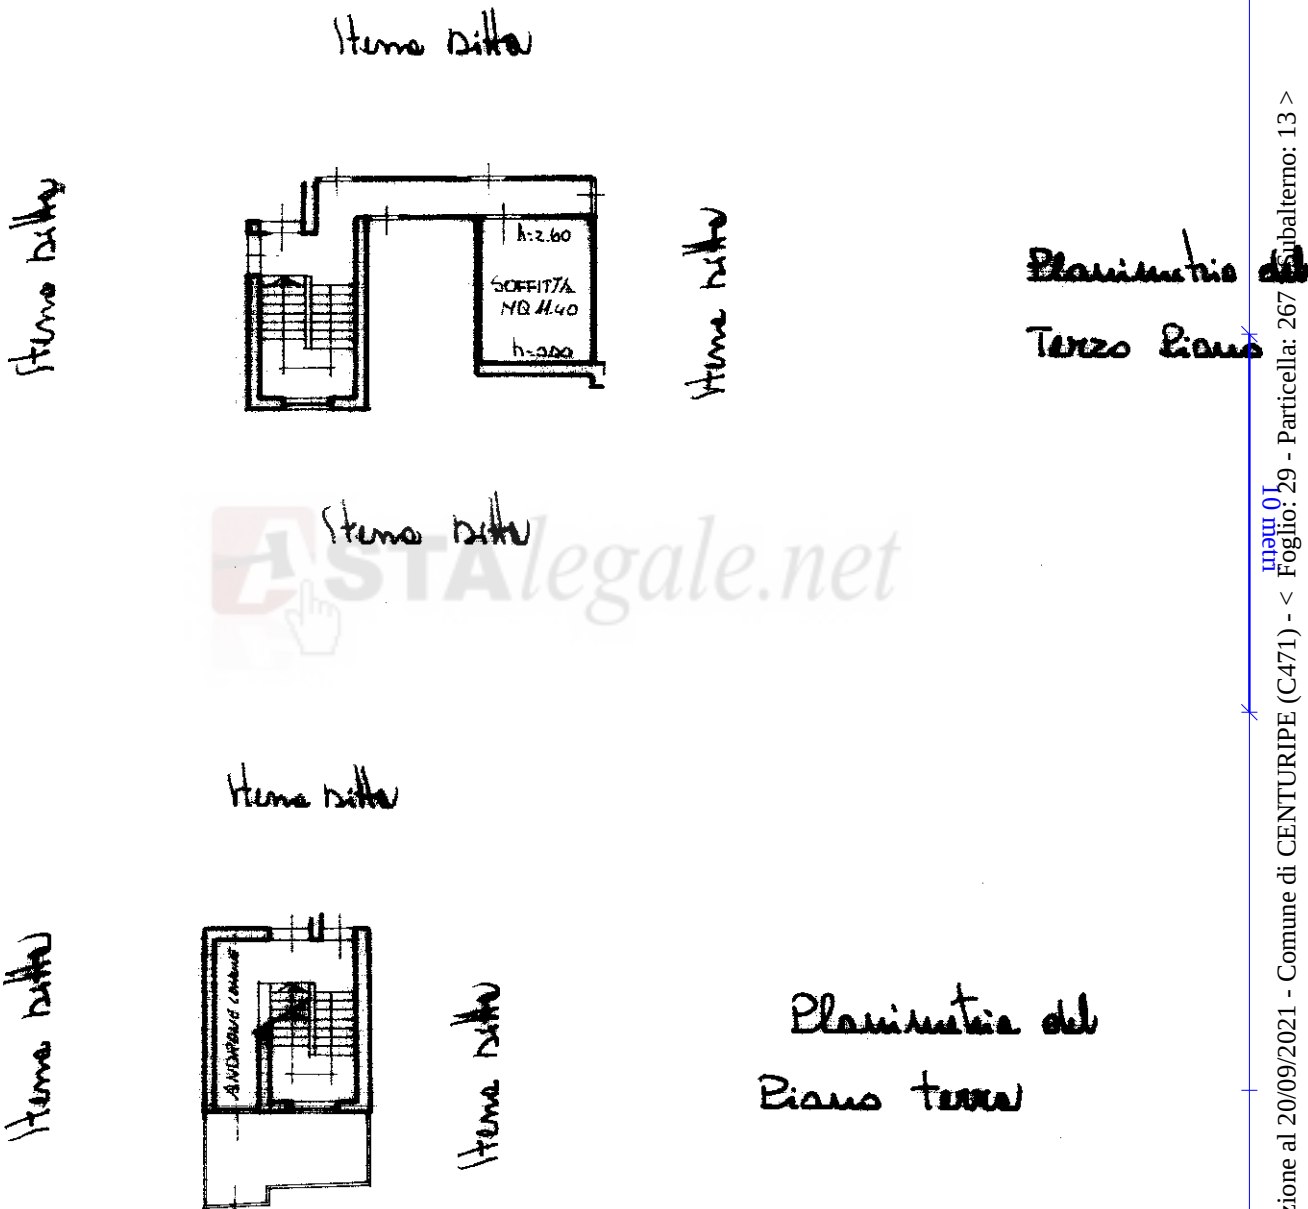

ASTAlegale.net



07394372

ORIENTAMENTO



SCALA DI 1:

Dichiarazione di N.C. ☒
Denuncia di variazione ☐

Compilata dal **Ing. Chiaranda**
(Titolo, cognome e nome)
Angelo

RISERVATO ALL'UFFICIO

A-1012
13

Data presentazione: 31/05/1990 - Data: 20/09/2021 - n. T397043 - Richiedente: CRSCLD75H24Z112U
Totale schede: 29 - Formato di acquisizione: A4(210x297) - Formato stampa: A4(210x297)
n. **264** sub **13**
data **25-5-90** Firma

Catasto dei Fabbricati - Sezione al 20/09/2021 - Comune di CENTURIPPE (C471) - < Foglio: 29 - Particella: 267 - Subalterno: 13 >
VIA RISTOIA piano: 3;

MODULARIO
F. rig. rend. 497



MINISTERO DELLE FINANZE

DIREZIONE GENERALE DEL CATASTO E DEI SS.TT.EE.

CATASTO EDILIZIO URBANO (RDL 13-4-1939, n. 652)


MOD. **BN** (CEU)

LIRE
250

Planimetria di u.i.u. in Comune di **CENTURIPPE** via **PISTOIA** civ.

stema ditto

stema ditto

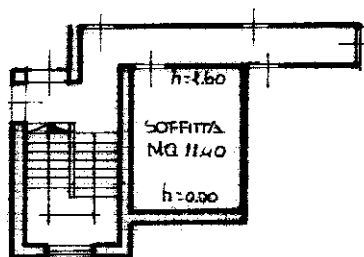

stema ditto


Planimetria del
Terzo Piano

stema ditto

ASTAlegale.net

stema ditto


stema ditto

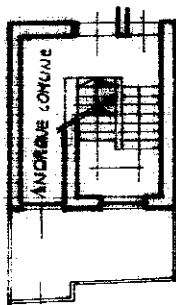


stema ditto

Planimetria del
Piano terra

ORIENTAMENTO

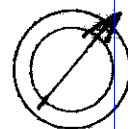

SCALA DI 1:

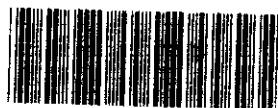

07394380

Dichiarazione di N.C. ☒

Denuncia di variazione ☐

Compilata dal **Ing. Chiaranda**
(Titolo, cognome e nome)

Ange lo

Data presentazione: 31/05/1990 - Data: 20/09/2021 - n. T397045 - Richiedente: CRSCLD75H24Z112U

Totale schede: 29 - Formato di acquisizione: A4(210x297) - Formato stampa richiesto: A4(210x297)

n. **267** sub. **14**

data **25-5-90** Firma

RISERVATO ALL'UFFICIO

A-102
1h

31-5-90

Catasto Edilizio Urbano - Situazione al 20/09/2021 - Comune di CENTURIPPE (C471) - < Foglio: 29 - Particella: 267 - Subalterno: 14 >
VIA PISTOIA piano: 3;