



PROSPETTO NORD-EST 1:100
- STATO ATTUALE -

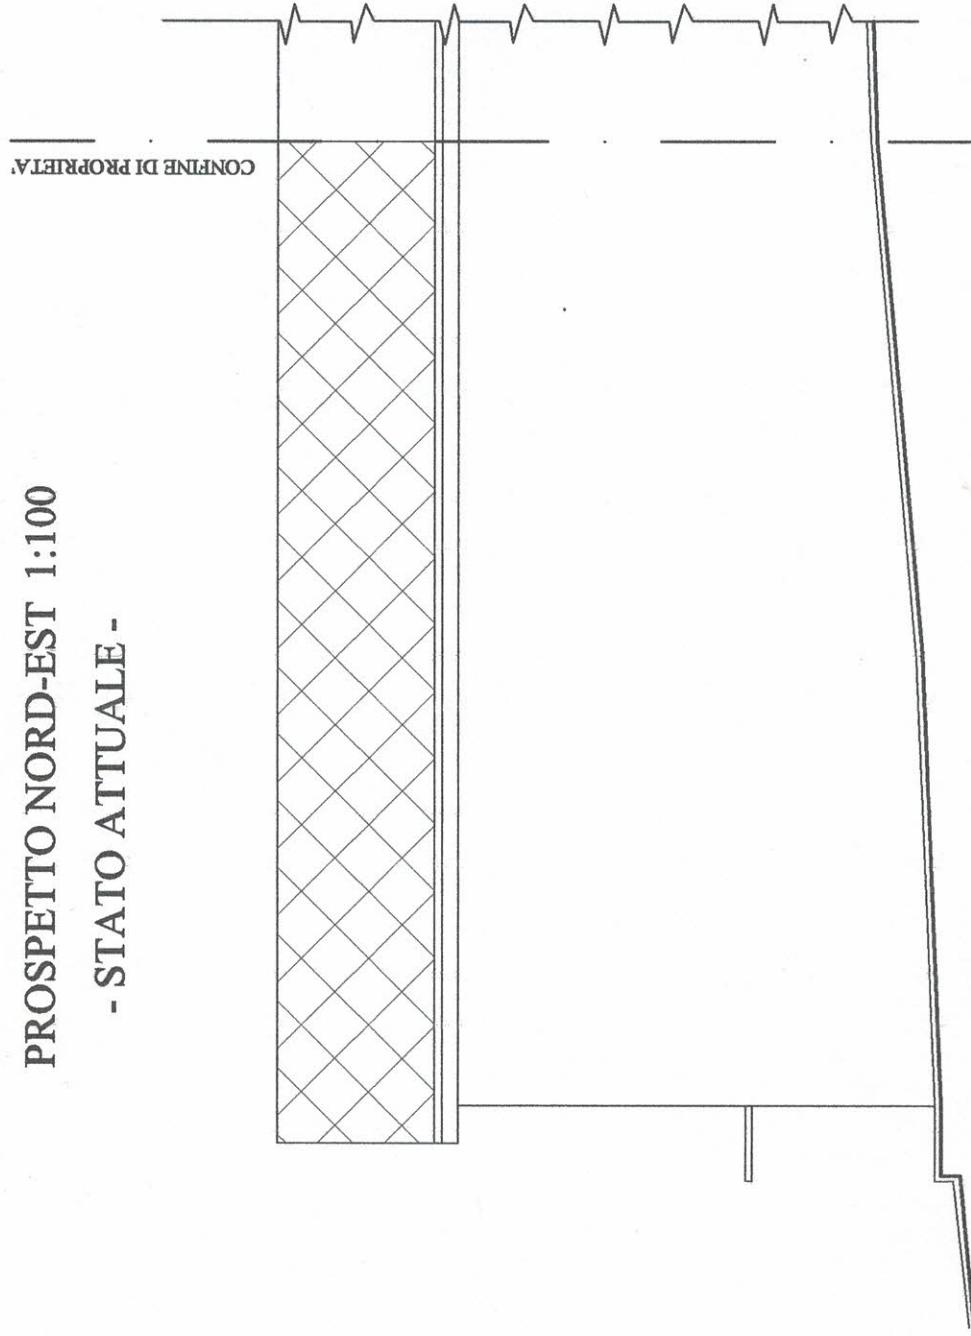

PROSPETTO NORD-EST 1:100
- IN PROGETTO -

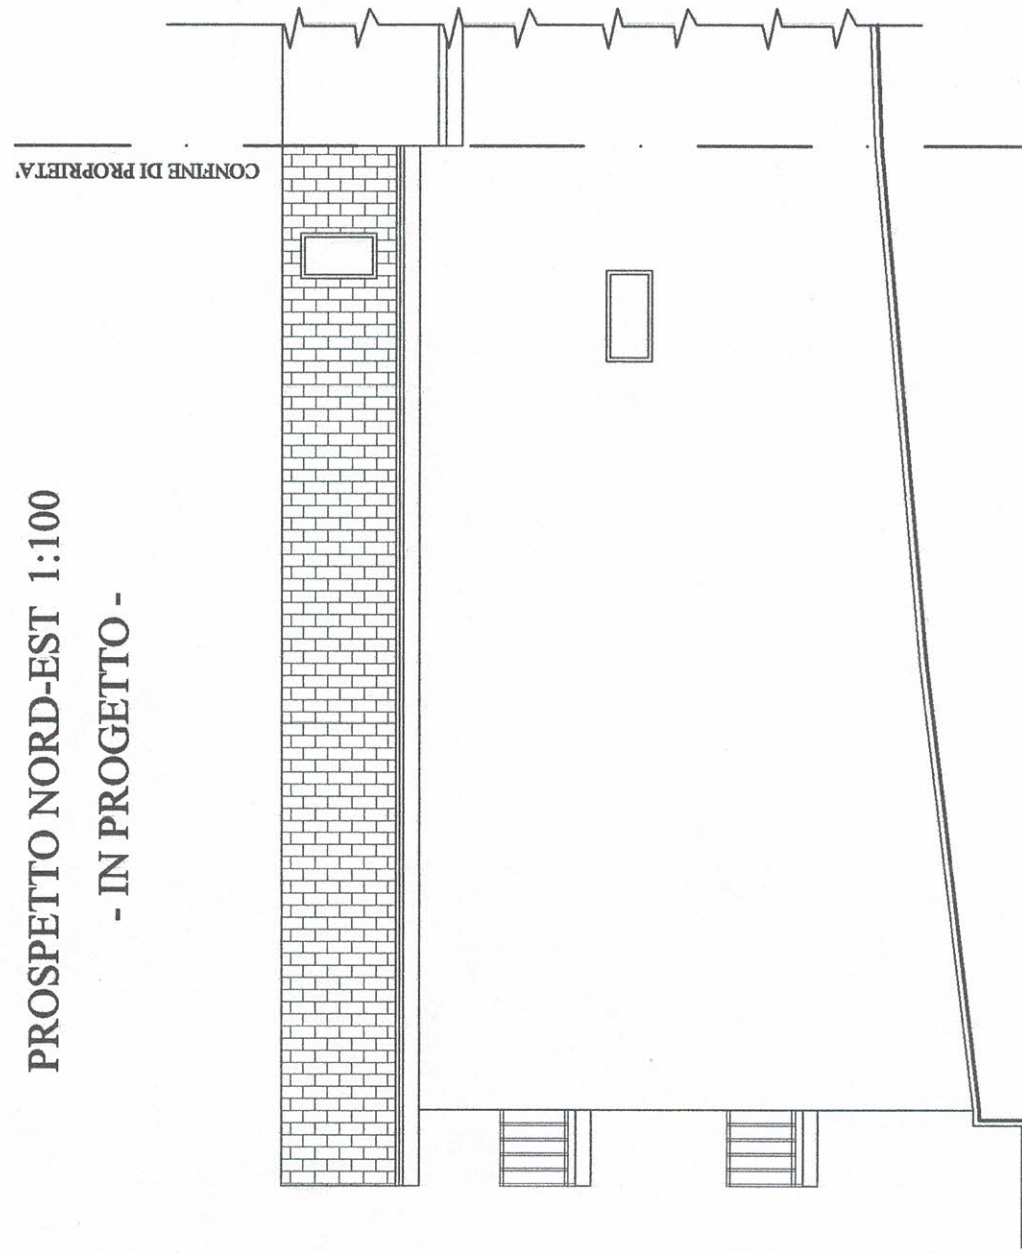

COMUNE DI RUBIANA
Provincia di TORINO

Arriv. II - 8 OTT 2009

Prot. N. 0005154

Titolo XI Cl. 3 Fasc.

LOCALITA' : Borgata Girardi Inferiore n. 15

PROGETTO

allegato alla Richiesta di Permesso di Costruire
per lavori di ristrutturazione edilizia con adeguamento igienico-sanitario
e cambio di destinazione d'uso in civile abitazione delle Unità Immobiliari
in mappa al Foglio 41 n. 553 (parte) e 1184.

LA PROPRIETARIA :

GIRODO Rita
C. F.: GRD RTI 49R70 H627X

Geom. Chiara GIOBERTO

(C.F. GBR CHR 82S62 H355G)
Via Martiri della Libertà, 41
10050 VAIE (TO)
tel. - fax 0119631306

Iscrizione all'Albo dei Geometri
di Torino e Provincia al n. 8287

TAVOLA UNICA

DATA : 7.09.2009

La Proprietaria :

Il Tecnico :

COMUNE DI RUBIANA

PROVINCIA DI TORINO


Visto ed approvato dalla Commissione Edilizia con
verbale n. 1 nella seduta del 25/02/2010 alle
condizioni indicate in Permesso di Costruire.
Rilasciato Permesso di Costruire n. 92/2009 del
26/04/2010.

IL RESPONSABILE DELL'AREA TECNICA
BERTOLO Geom. Paolo



[Signature]


[Signature]

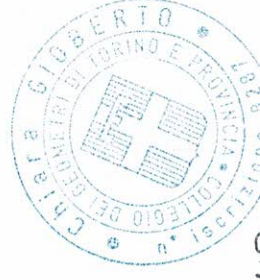

[Signature]

ESTRATTO DEL P.R.G.C.

Scala 1:2.000

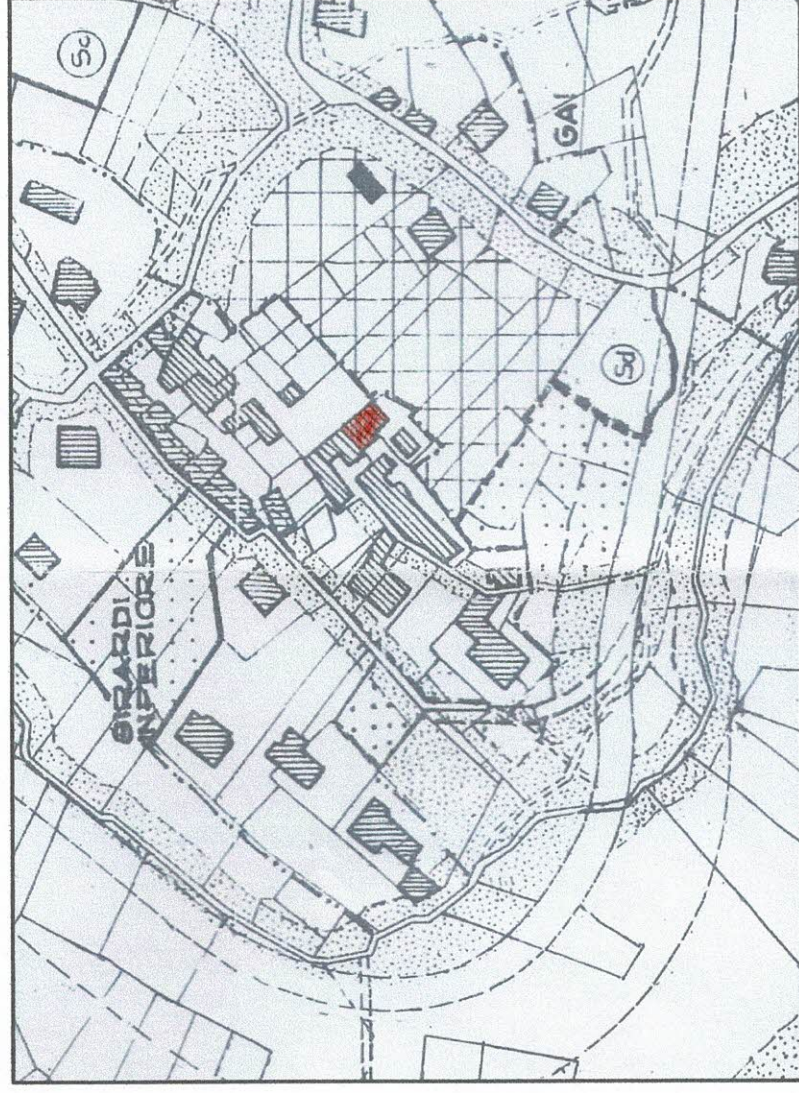

ESTRATTO DI MAPPA CATASTO TERRENI

Foglio 41 n. 553 (parte) - 1184

Scala 1:1.500




PLANIMETRIA GENERALE 1:200



LEGENDA	
	FABBRICATI OGGETTO D'INTERVENTO
	FABBRICATI ESISTENTI
	PROPRIETA' GIRODO RITA
	VISTE FOTOGRAFICHE

PIANTA PIANO TERRA 1:100

- STATO ATTUALE -

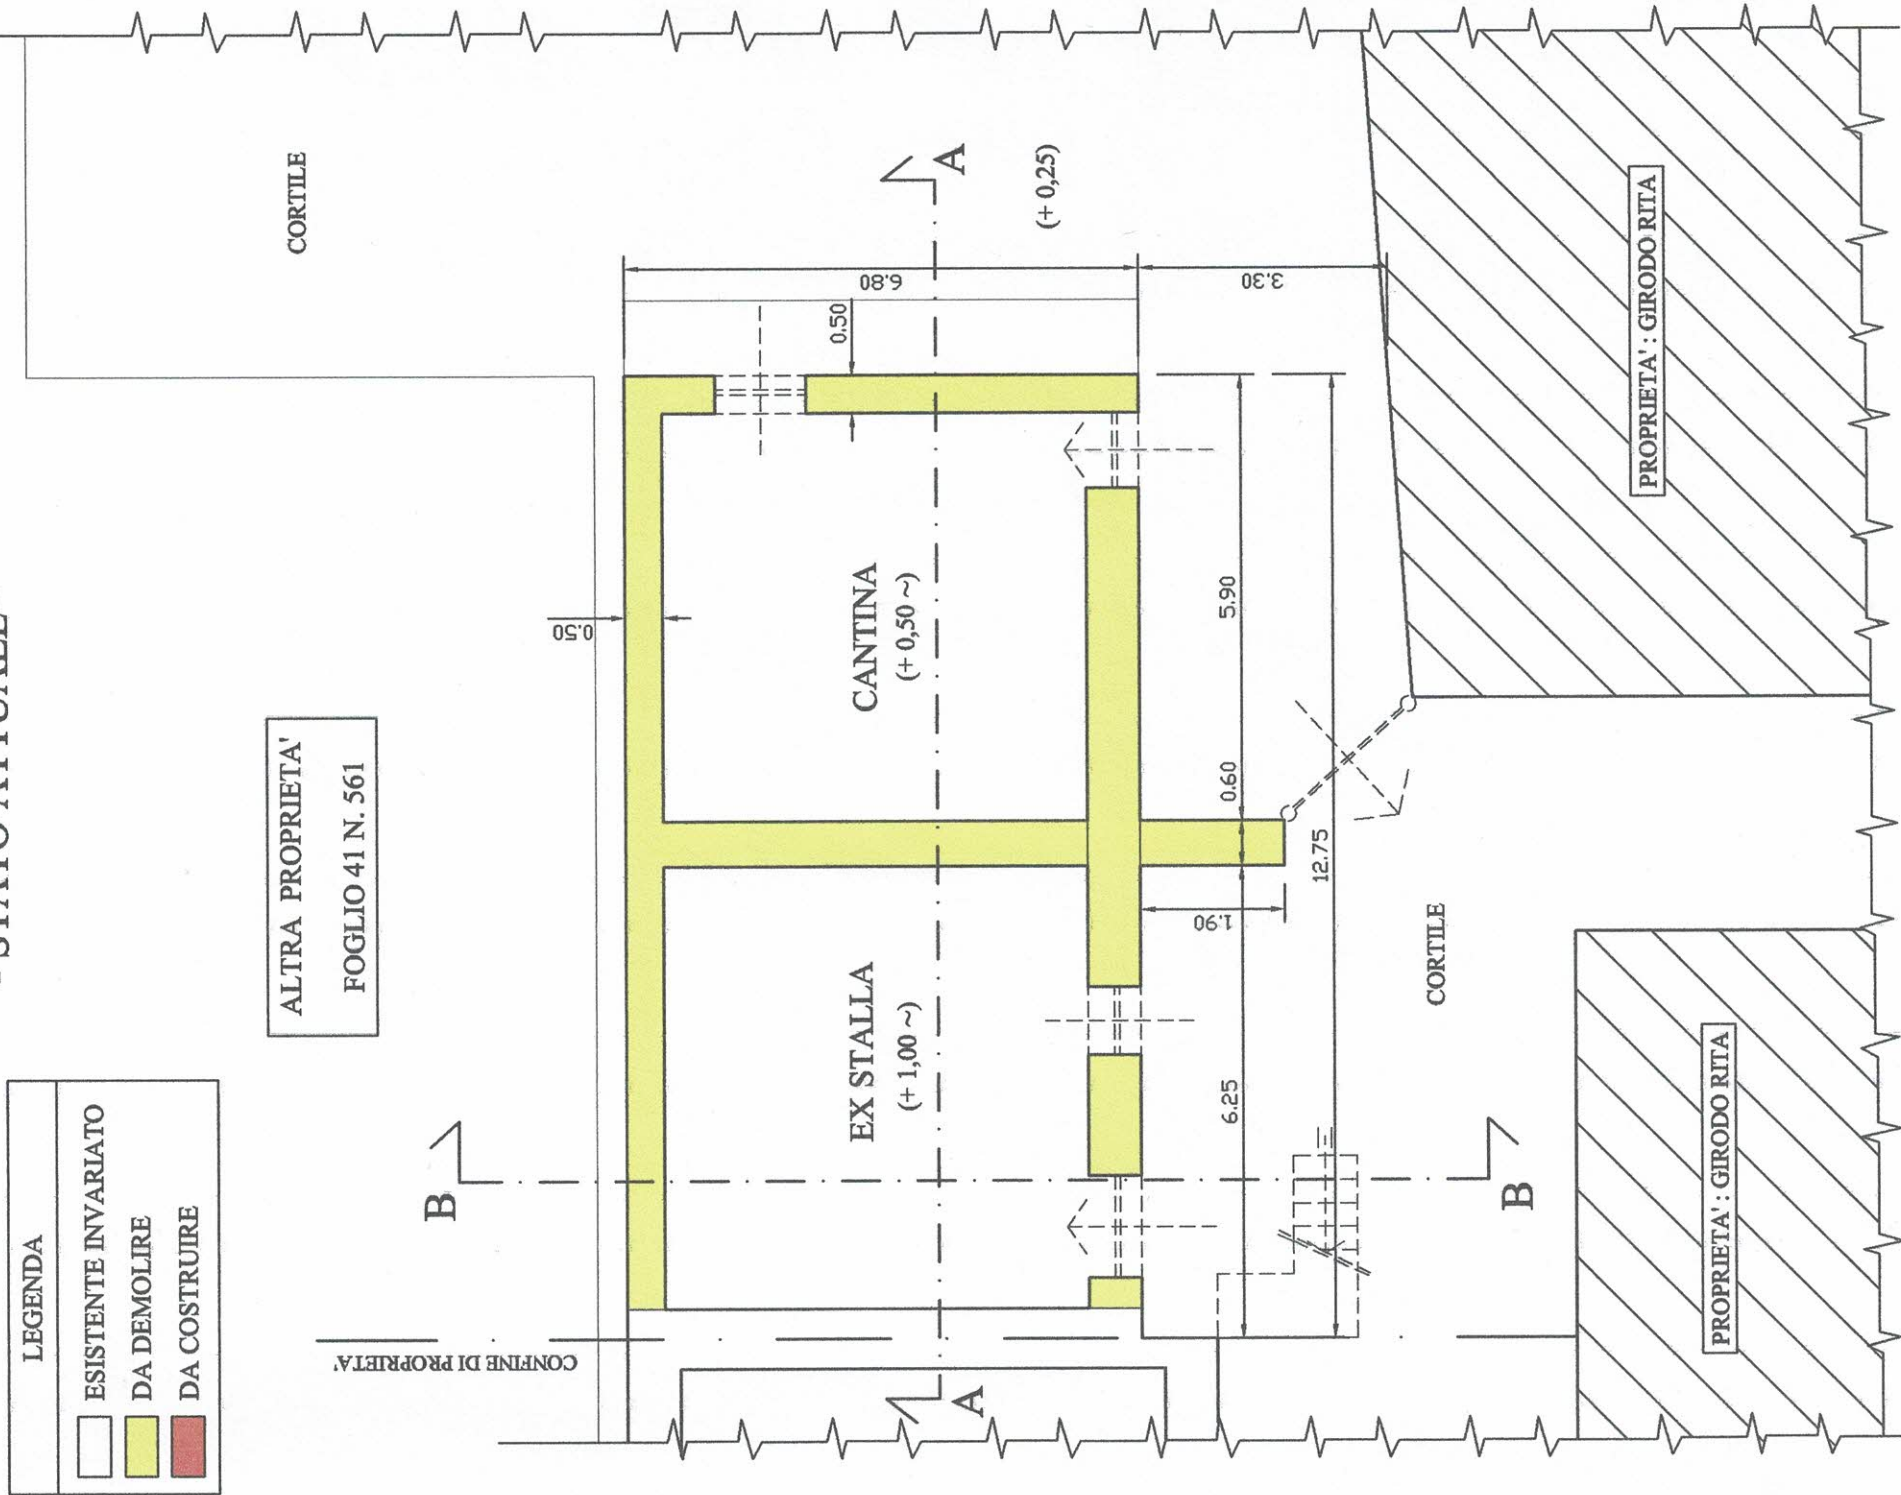

LEGENDA	
	ESISTENTE INVARIATO
	DA DEMOLIRE
	DA COSTRUIRE


ALTRA PROPRIETA'
FOGLIO 41 N. 561

PROPRIETA' : GIRODO RITA

PROPRIETA' : GIRODO RITA


- IN PROGETTO -

ALTRA PROPRIETA'
FOGLIO 41 N. 561

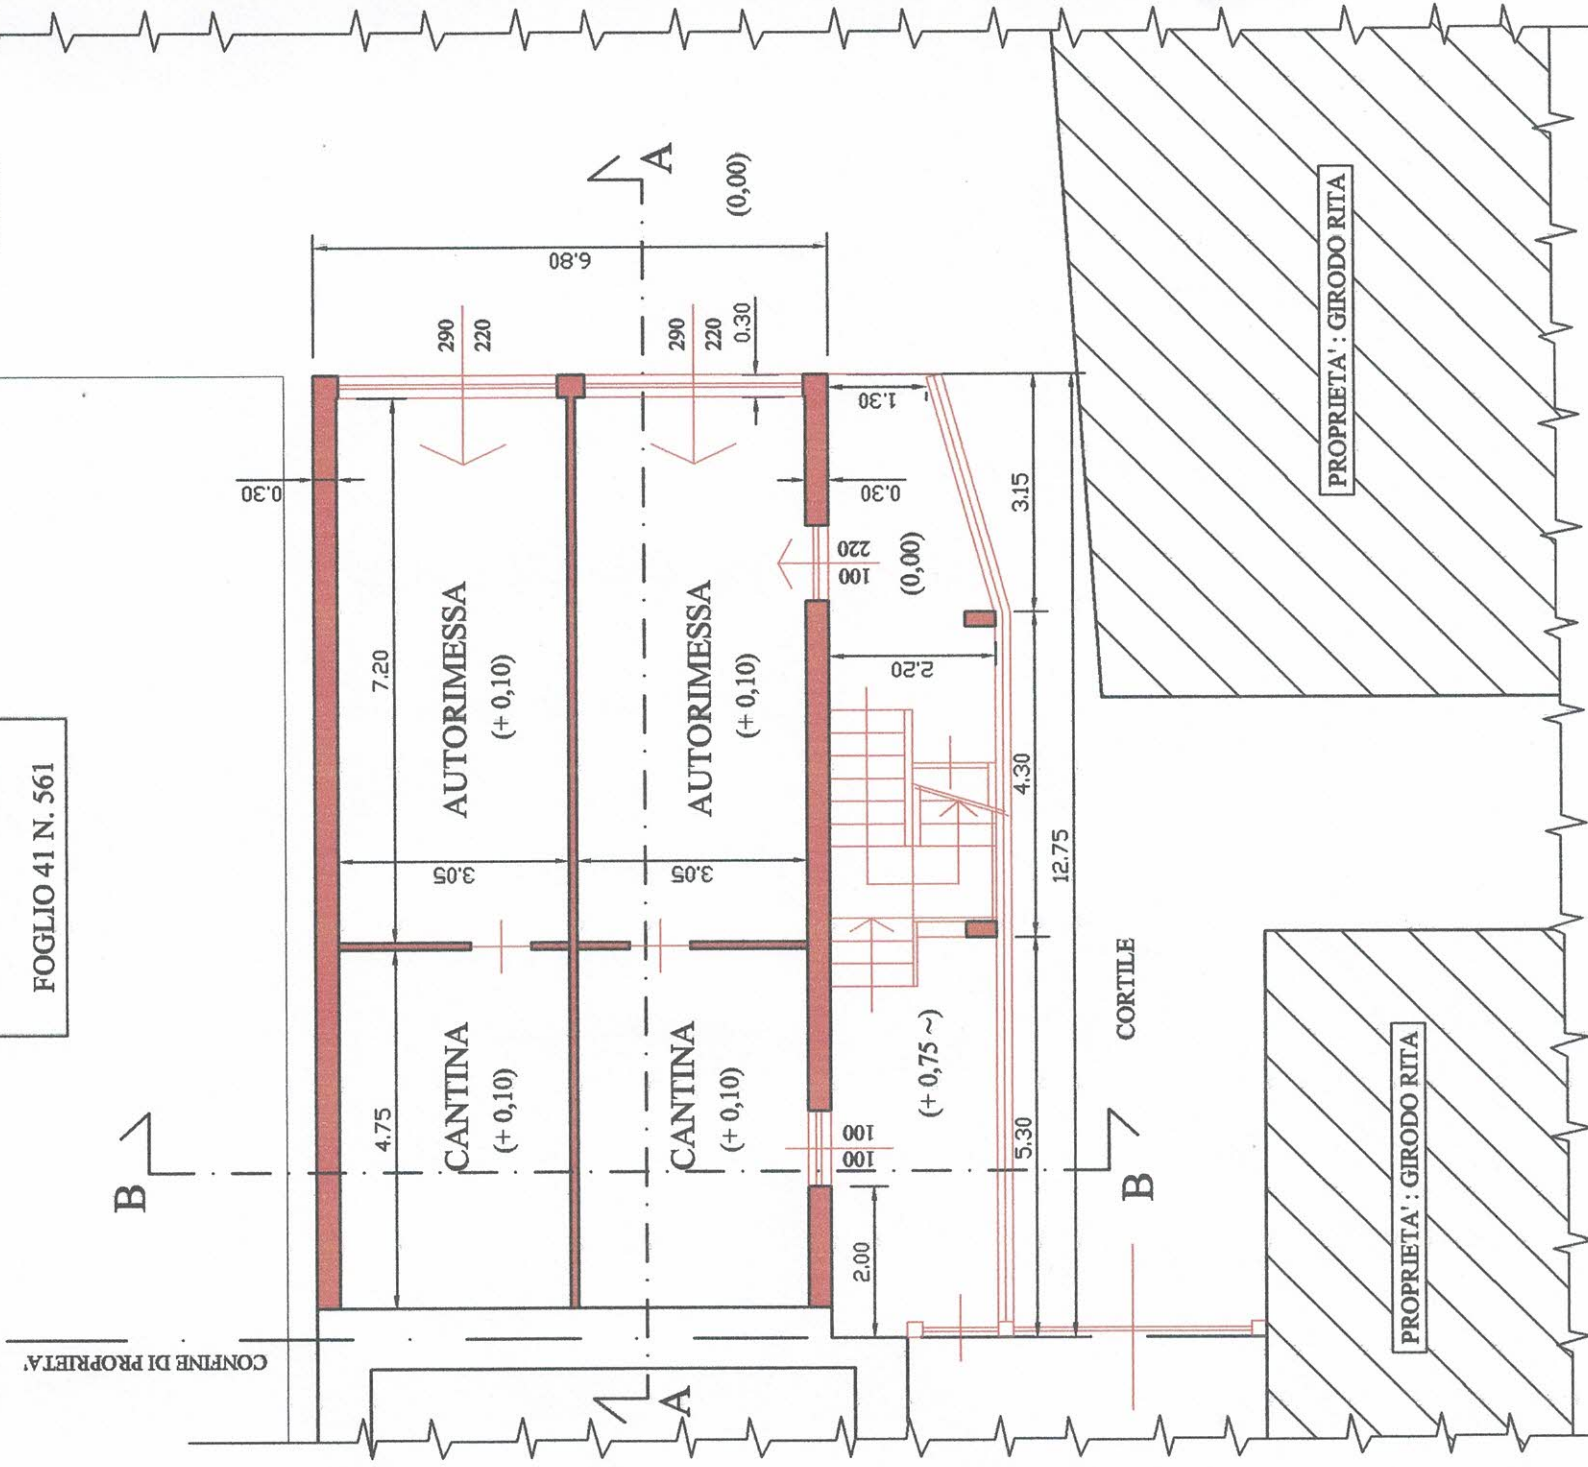

- STATO ATTUALE -

ALTRA PROPRIETA'
FOGLIO 41 N. 561

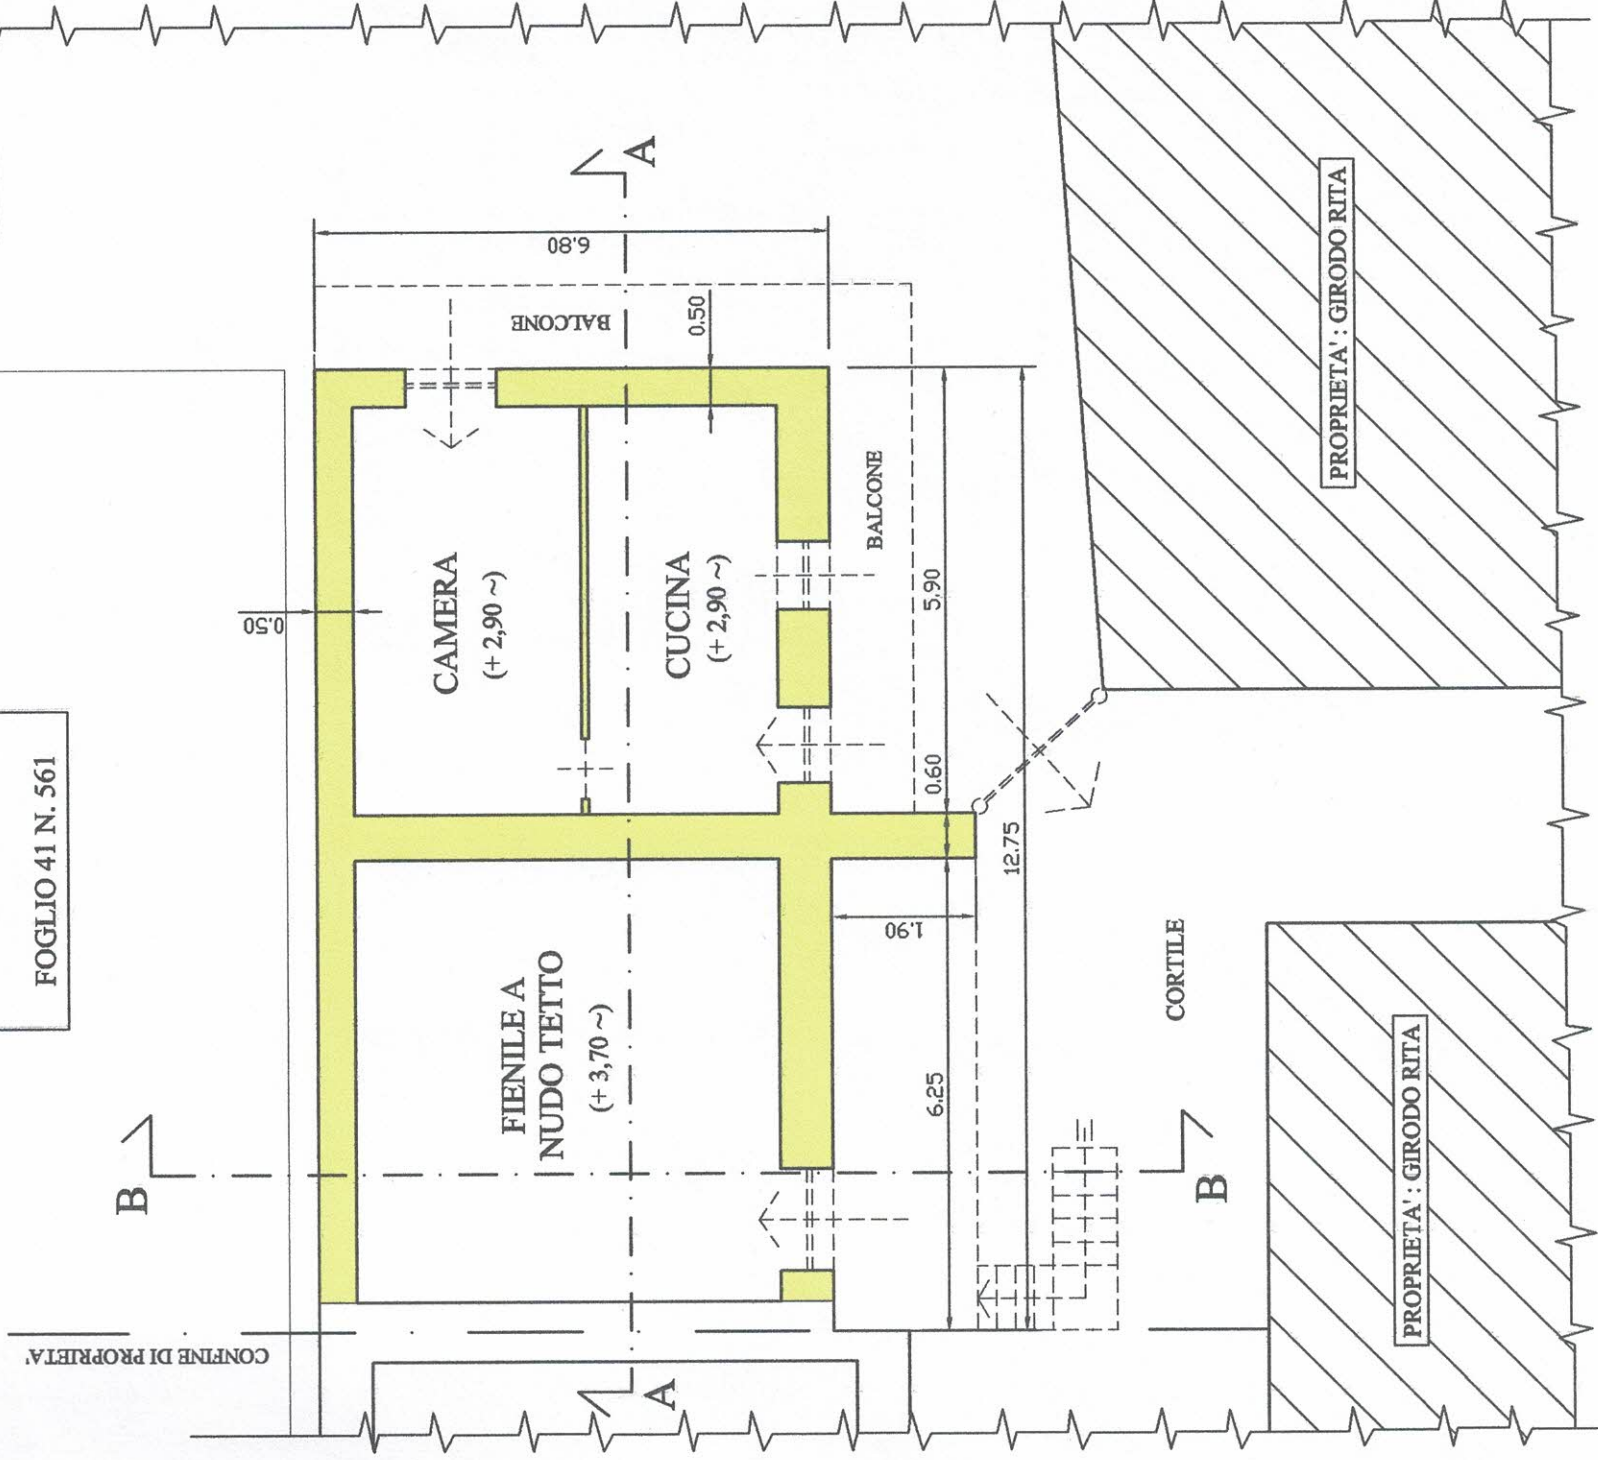


PIANTA PIANO PRIMO 1:100
- IN PROGETTO -



ALTRA PROPRIETA'
FOGLIO 41 N. 561

CORTILE

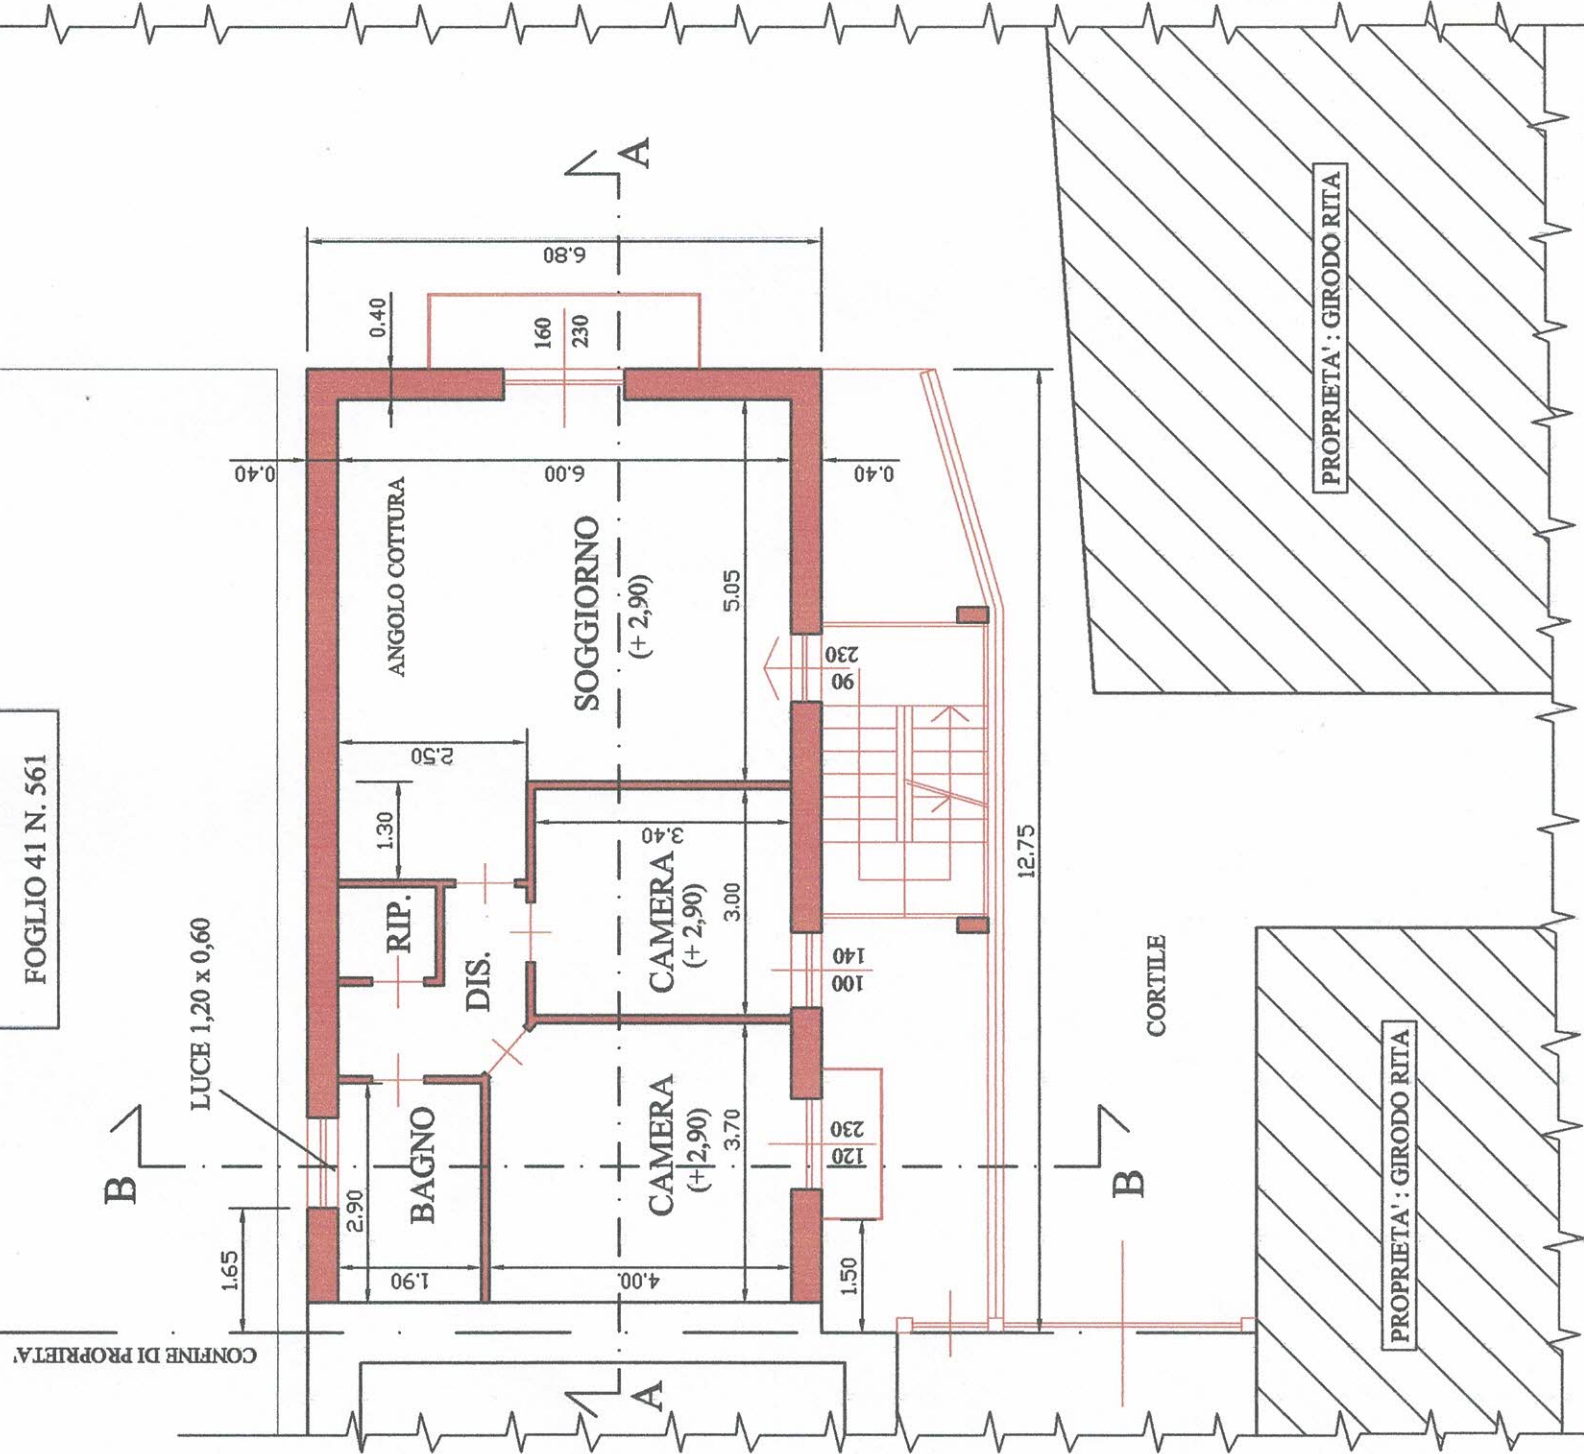


PIANTA PIANO SOTTOTETTO 1:100
- IN PROGETTO -




ALTRA PROPRIETA'
FOGLIO 41 N. 561

CORTILE

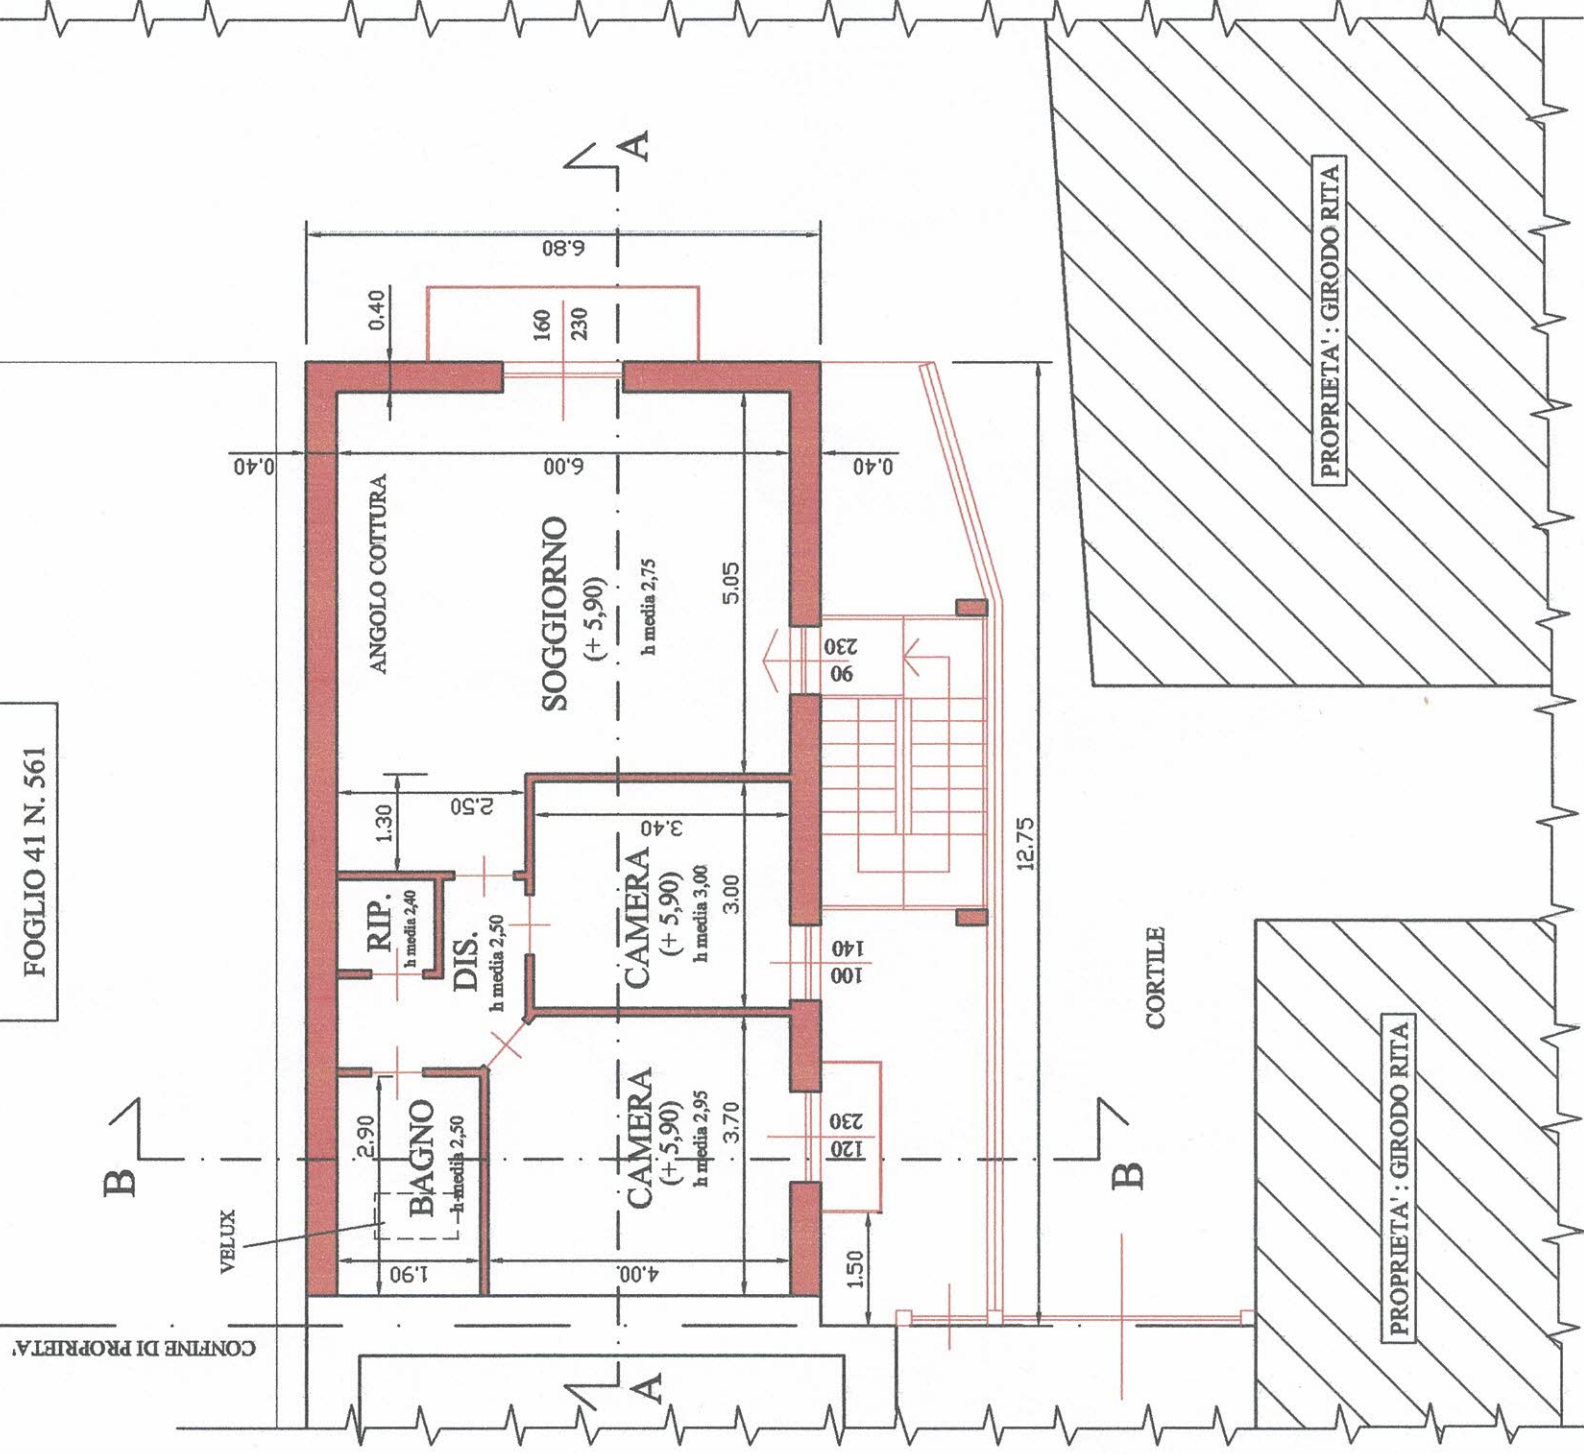


CONFINE DI PROPRIETÀ


SEZIONE A-A 1:100
- STATO ATTUALE -

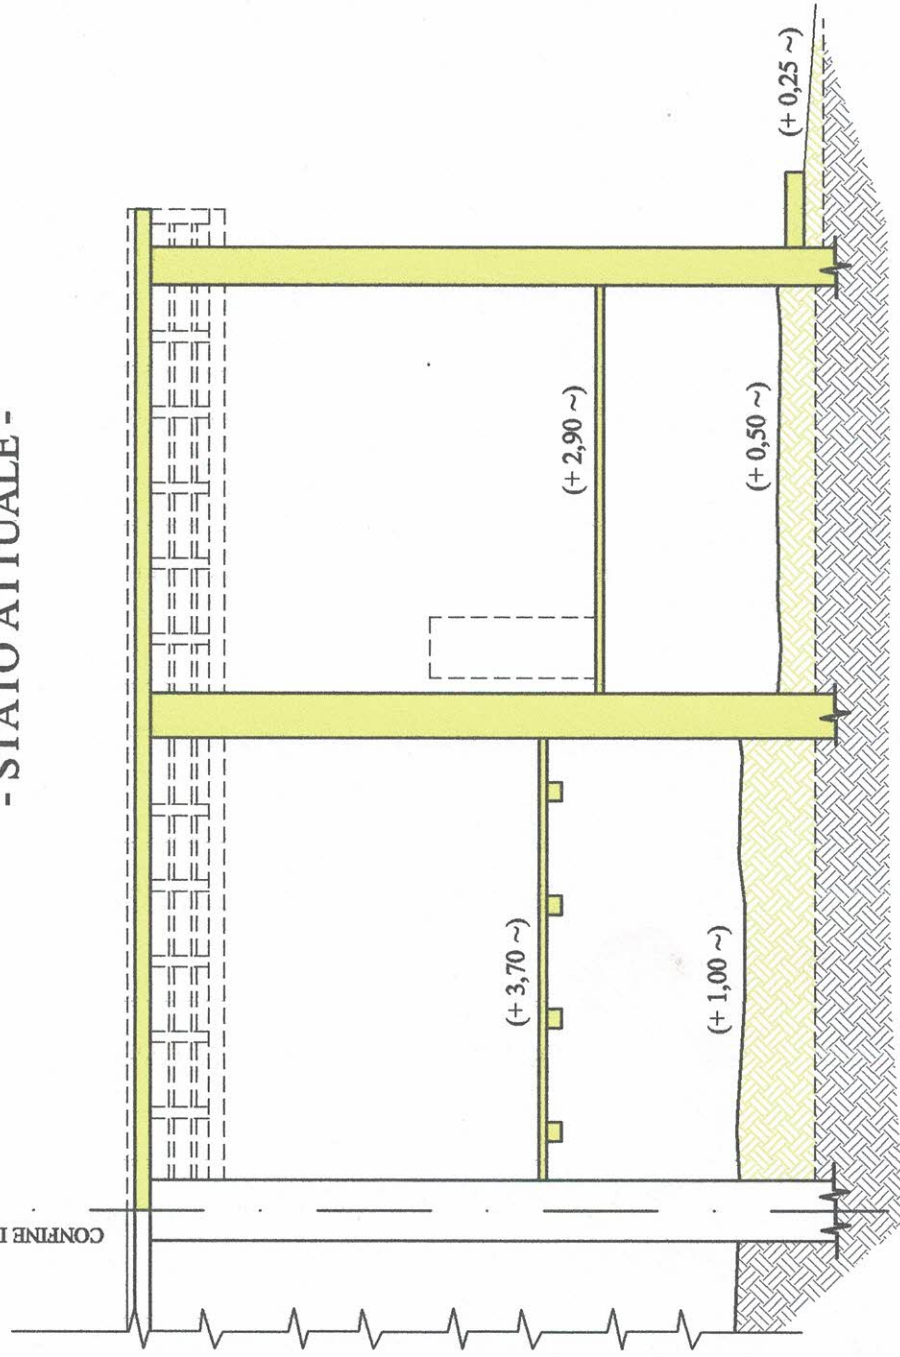


SEZIONE A-A 1:100
- IN PROGETTO -

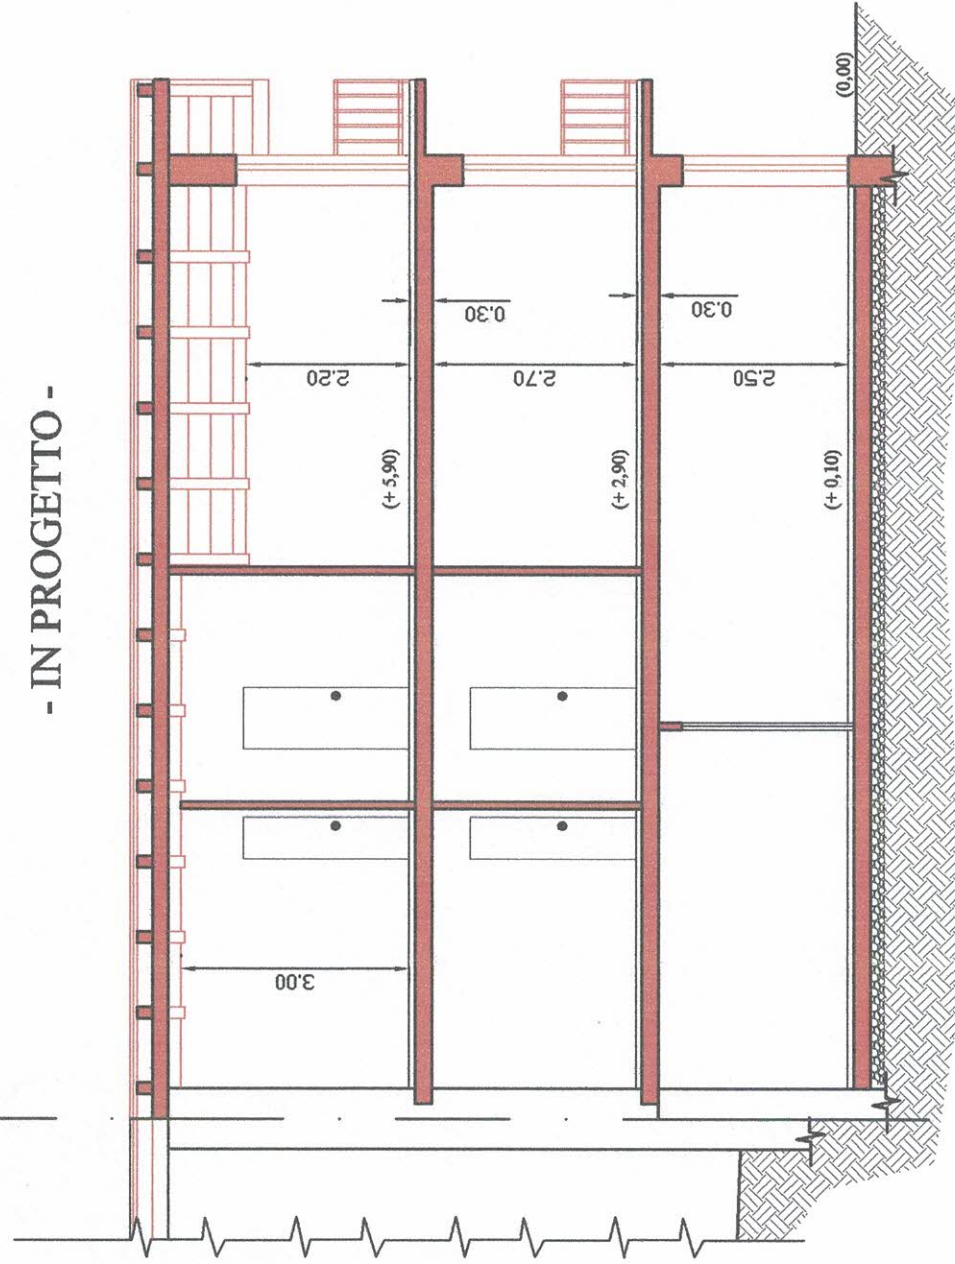

SEZIONE B-B 1:100
- IN PROGETTO -

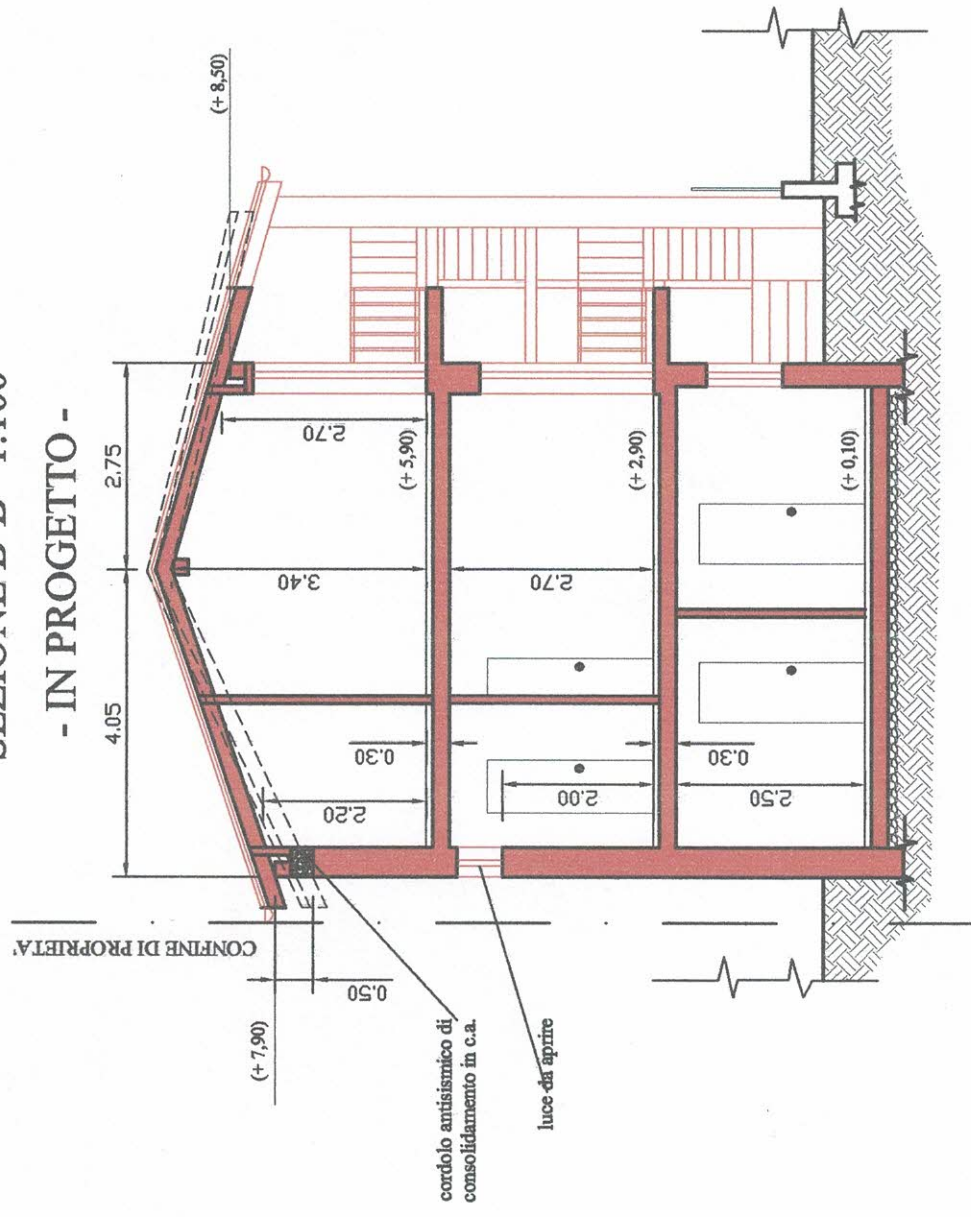


SEZIONE B-B 1:100
- STATO ATTUALE -

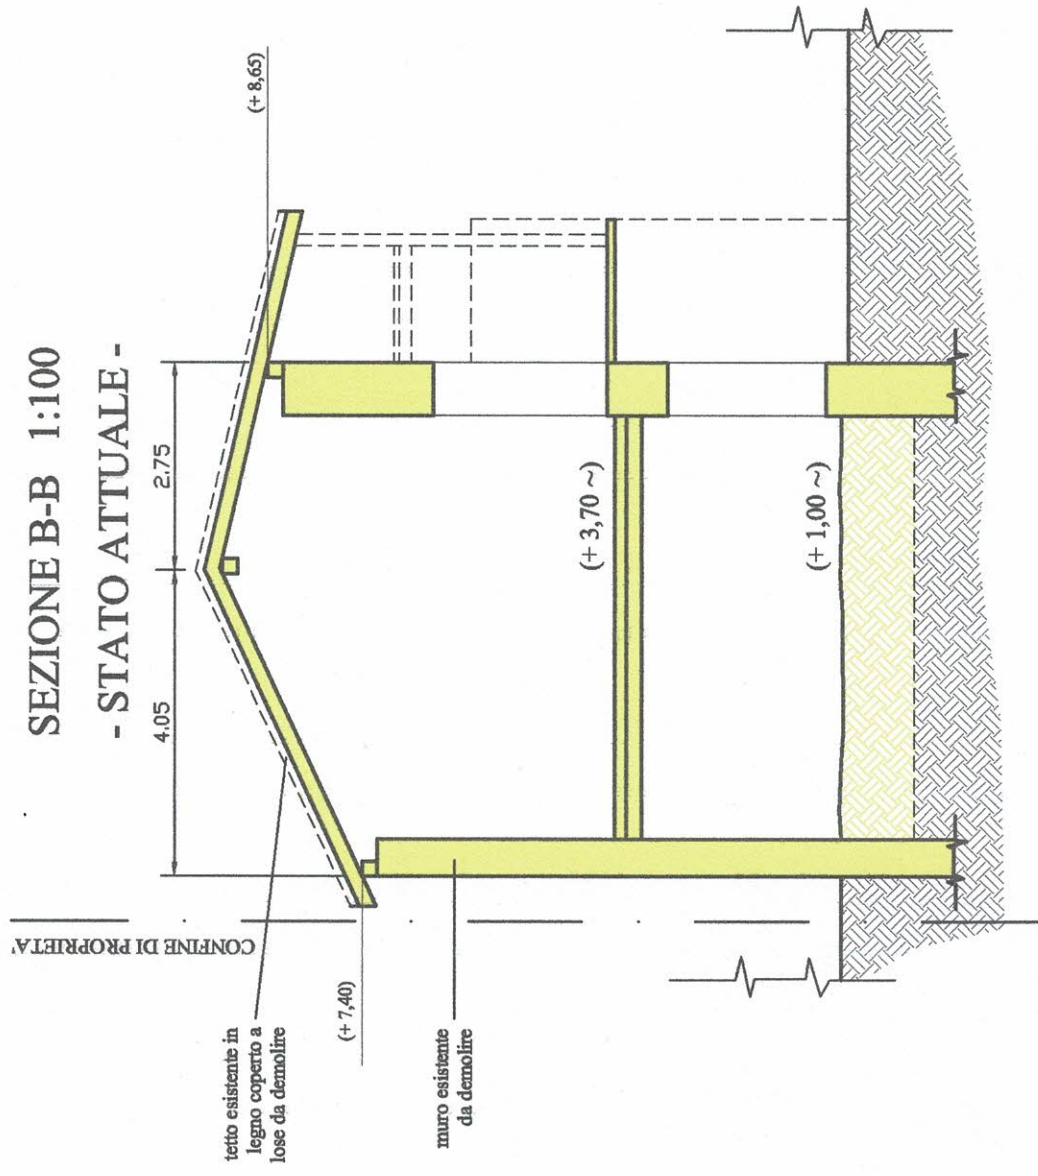


PROSPETTO SUD-OVEST 1:100

- STATO ATTUALE -

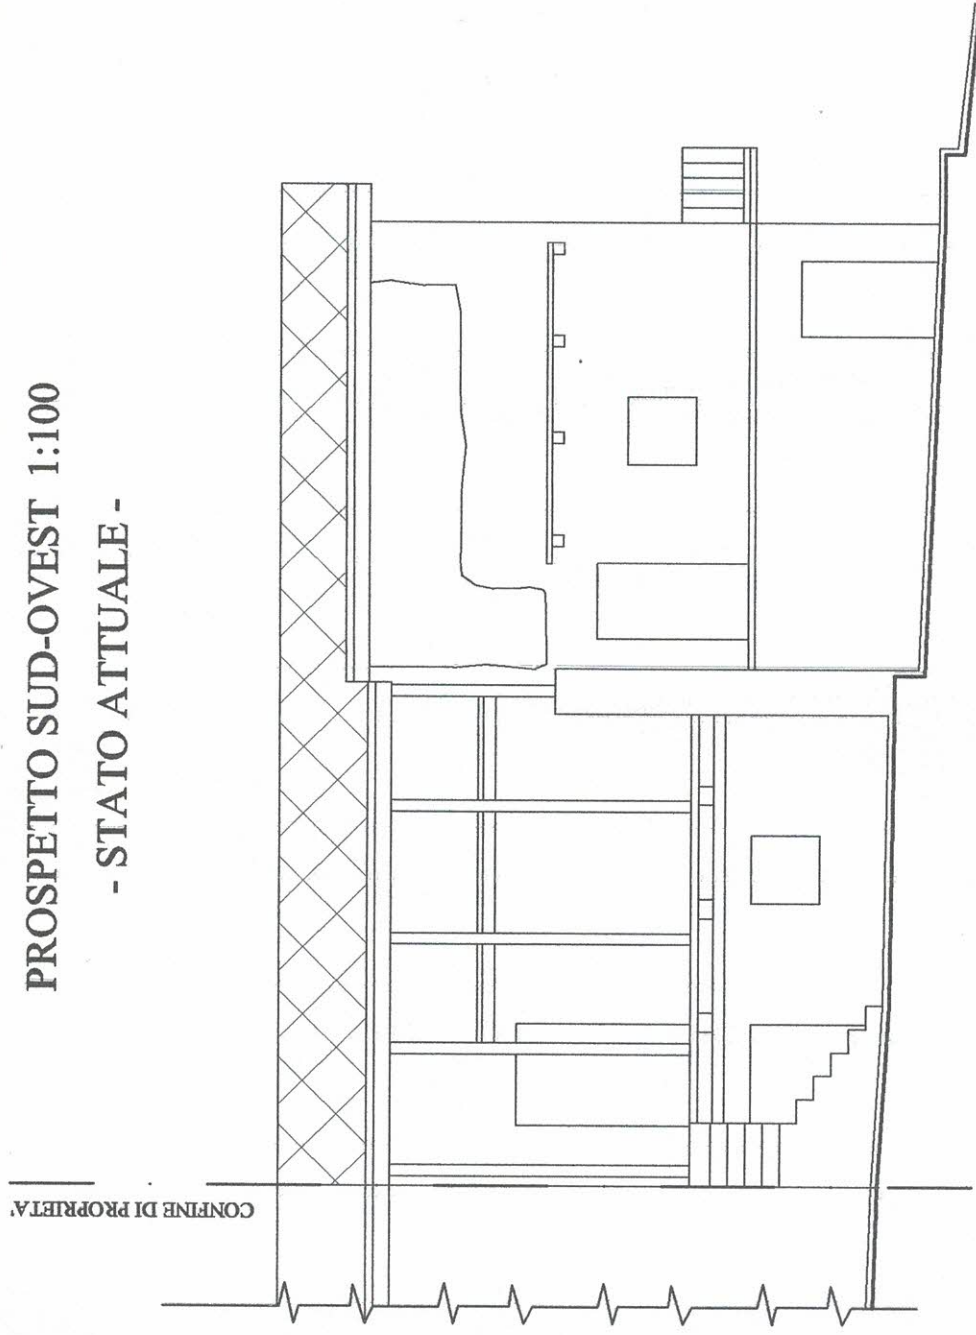


PROSPETTO SUD-OVEST 1:100

- IN PROGETTO -

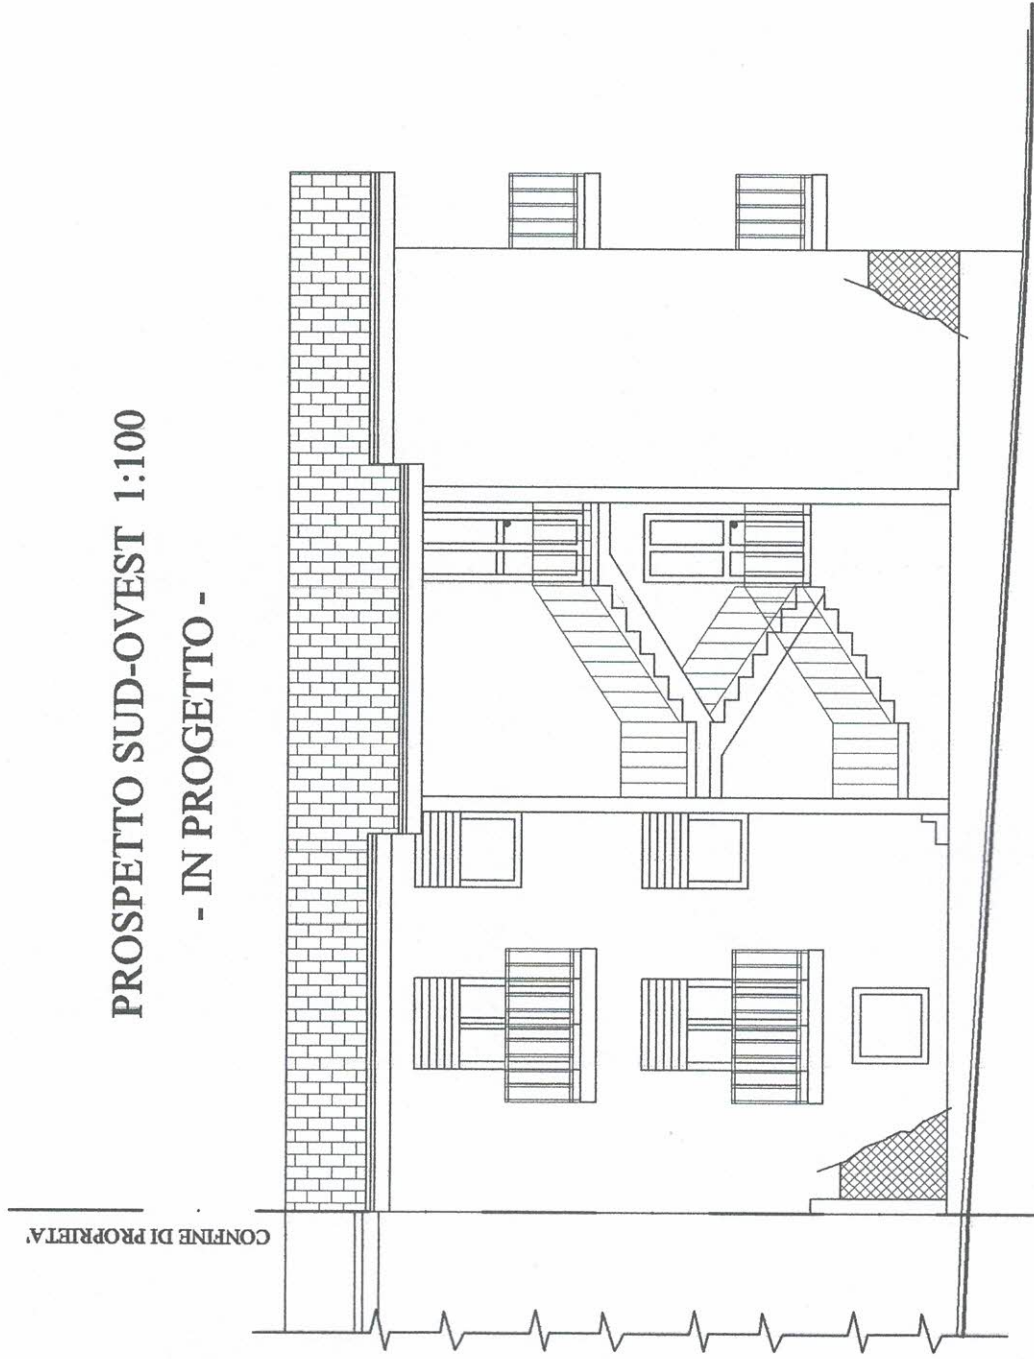

PROSPETTO SUD-EST 1:100

- STATO ATTUALE -

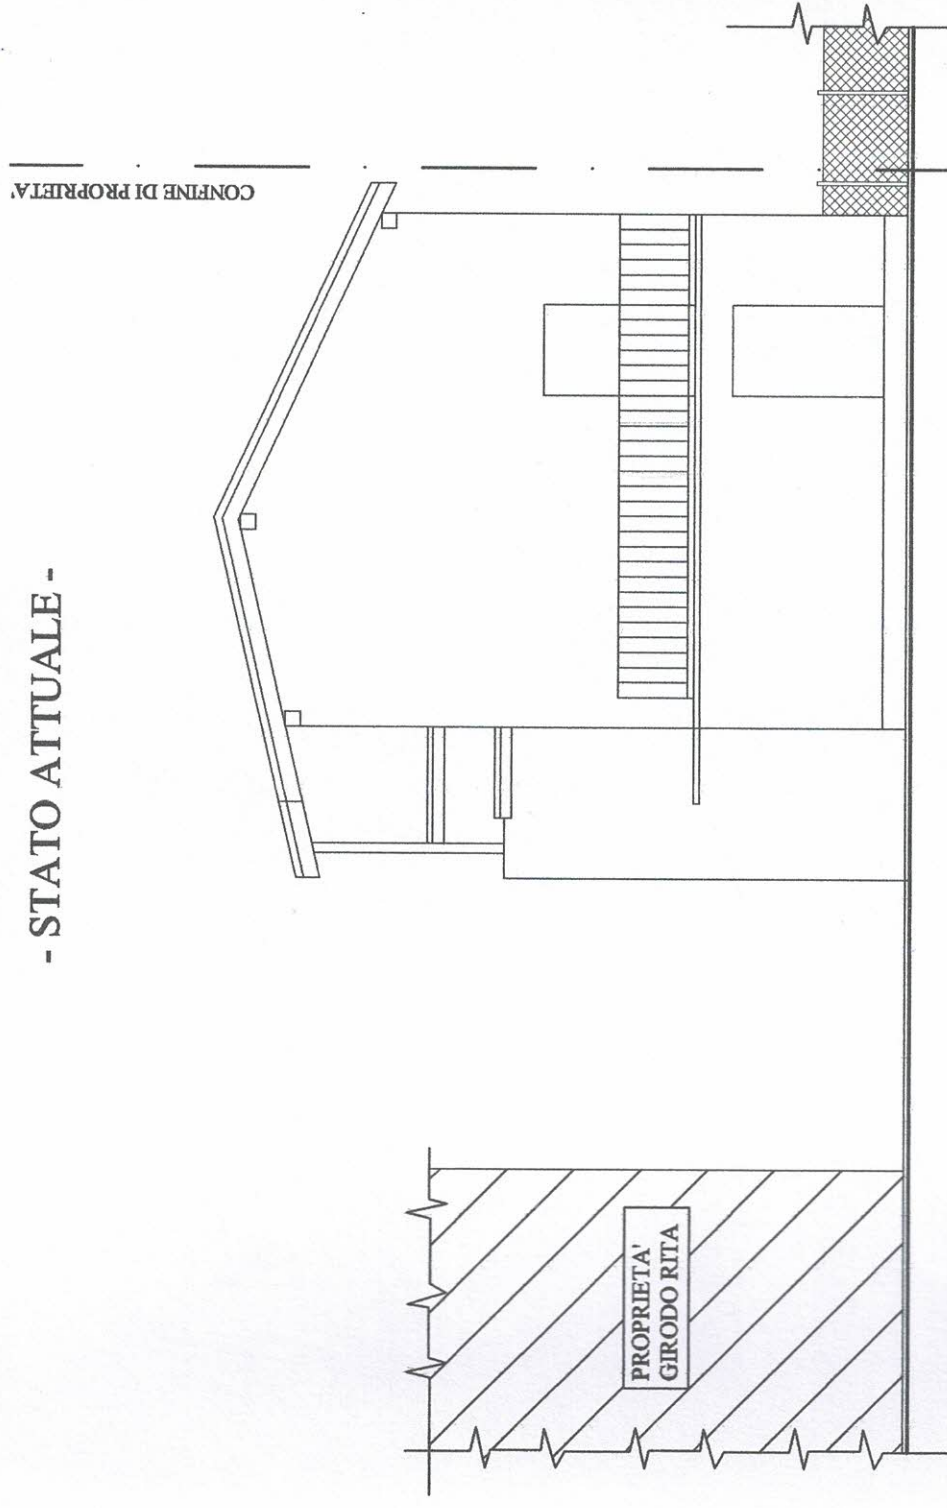

PROSPETTO SUD-EST 1:100

- IN PROGETTO -

