


N=4959600

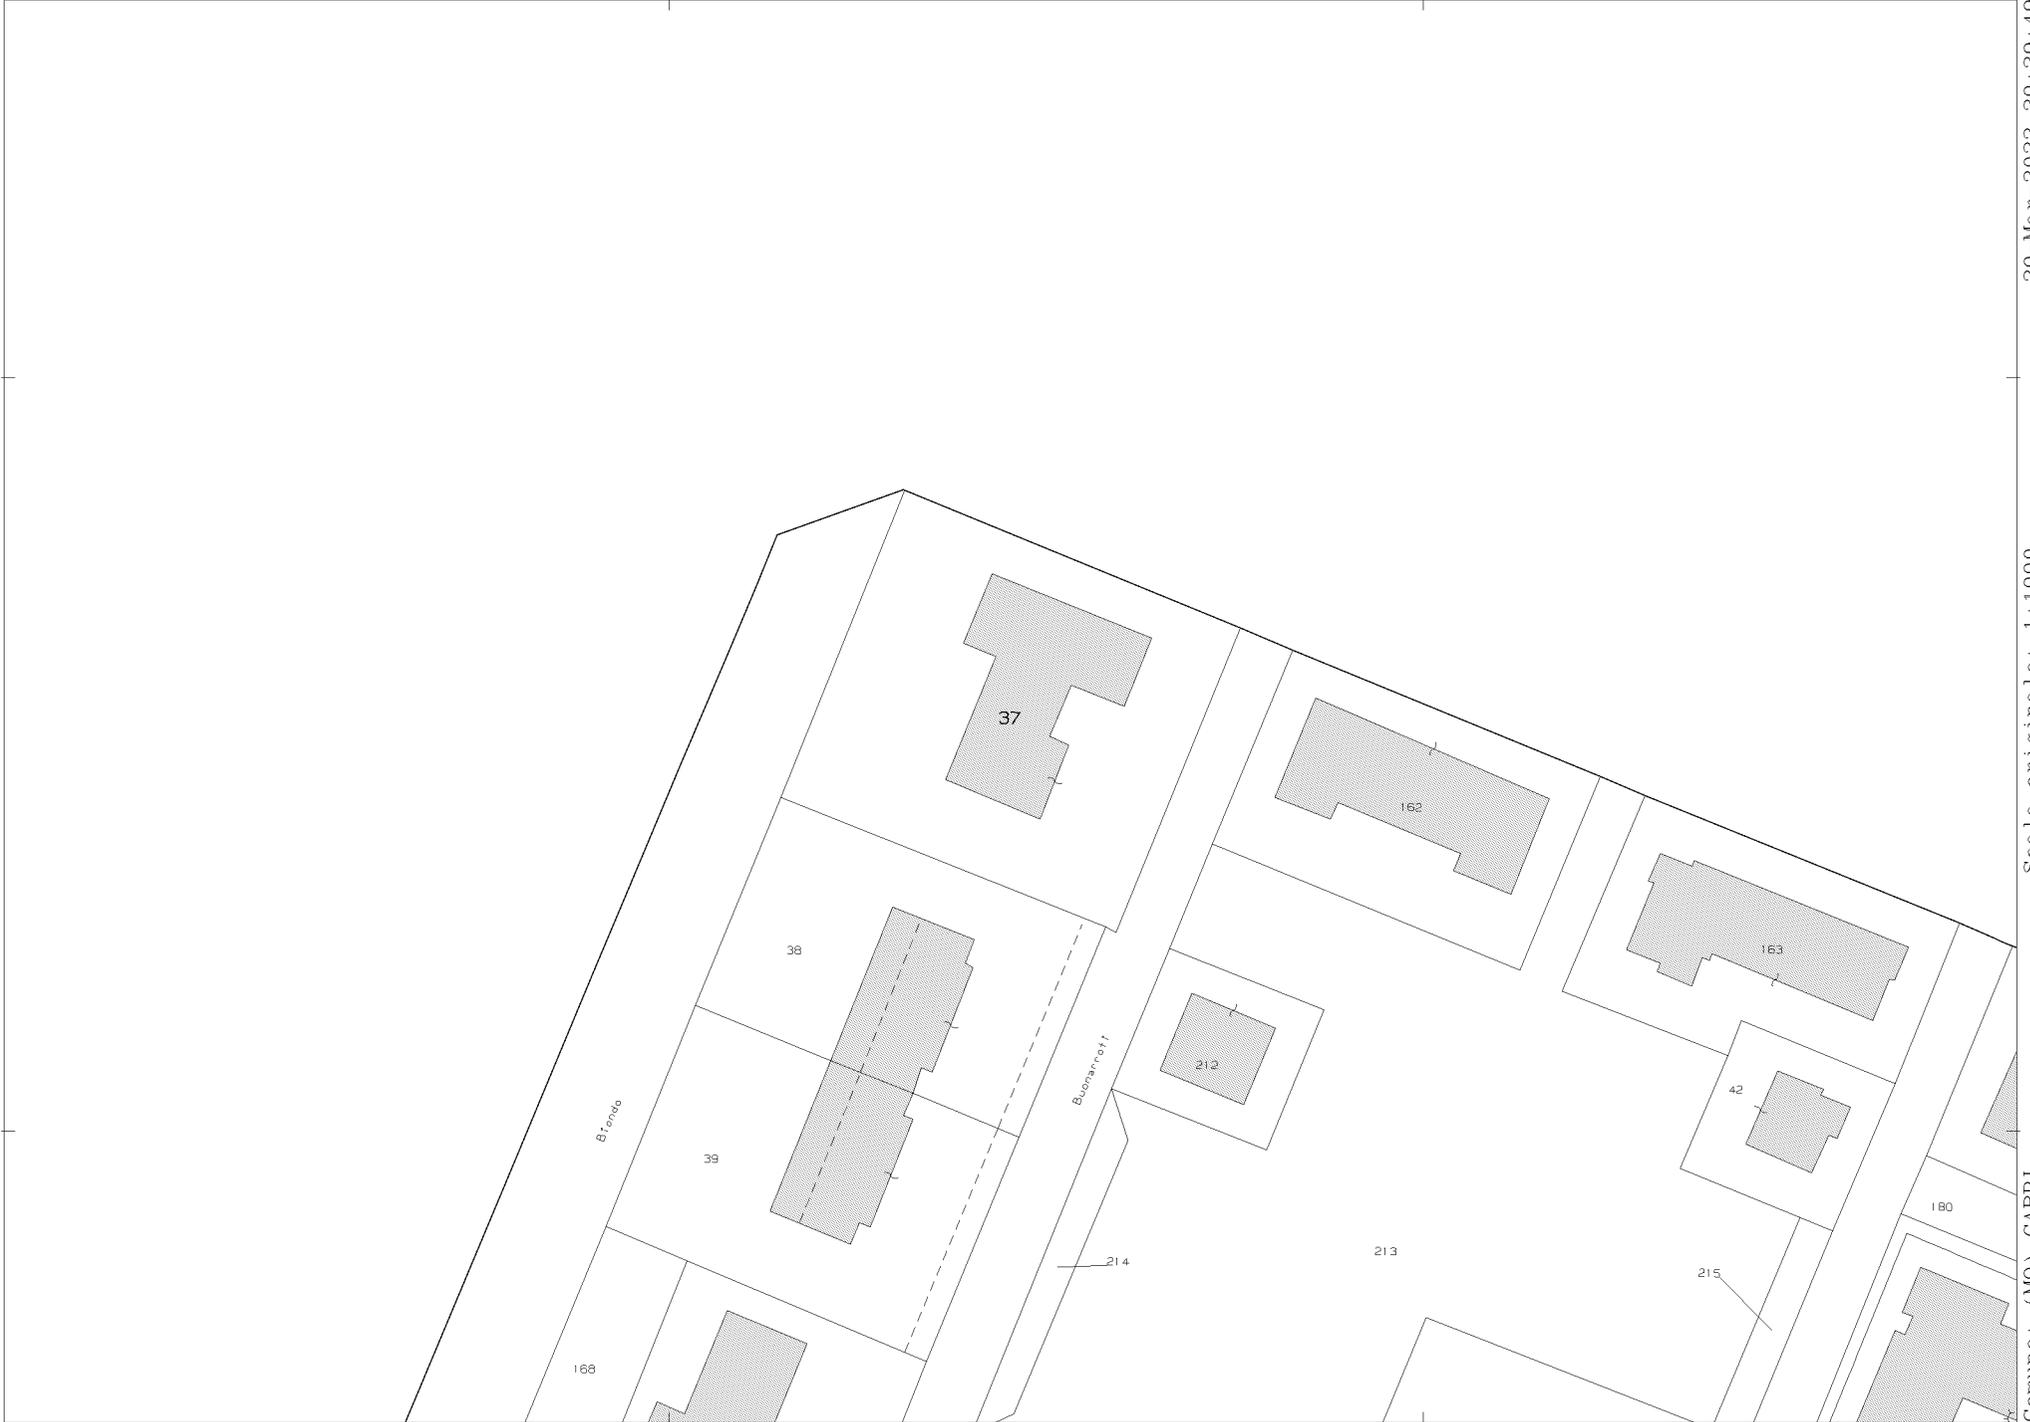

E=1649000

1 Particella: 37

Comune: (MO) CARPI
Foglio: 142
Scala originale: 1:1000
Dimensione cornice: 267.000 x 189.000 metri
Protocollo pratica T95402/2022
20-Mar-2022 20:29:49

Data presentazione: 01/01/1988 - Data: 20/03/2022 - n. T96332 - Richiedente: GZZCST69T63P257X
Totale schede: 1 - Formato di acquisizione: A2(420x594) - Formato stampa richiesto: A3(297x420)
Ultima planimetria in atti

MODULARIO
F. Cat. T. 200



MINISTERO DELLE FINANZE
DIREZIONE GENERALE DEL CATASTO E DEI SERVIZI TECNICI ERARIALI
NUOVO CATASTO EDILIZIO URBANO

MOD. A (Nuovo Catasto Edilizio Urbano)

Lire
100

Planimetria dell'immobile situato nel Comune di **CARPI**



Via **L. da Vinci** n°3

26

Ditta

Allegata alla dichiarazione presentata all'Ufficio Tecnico Erariale di **MODENA**

0

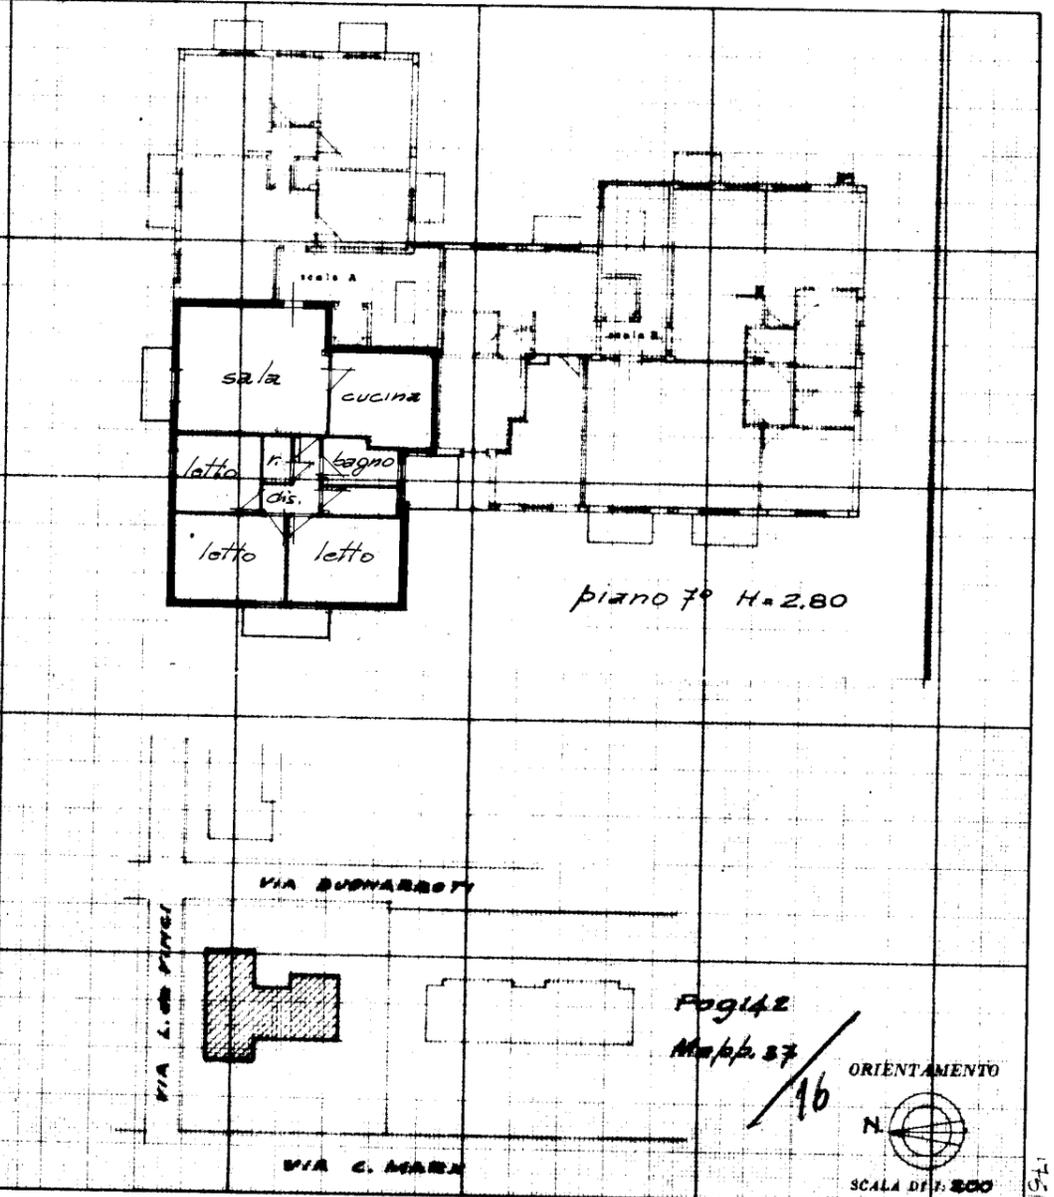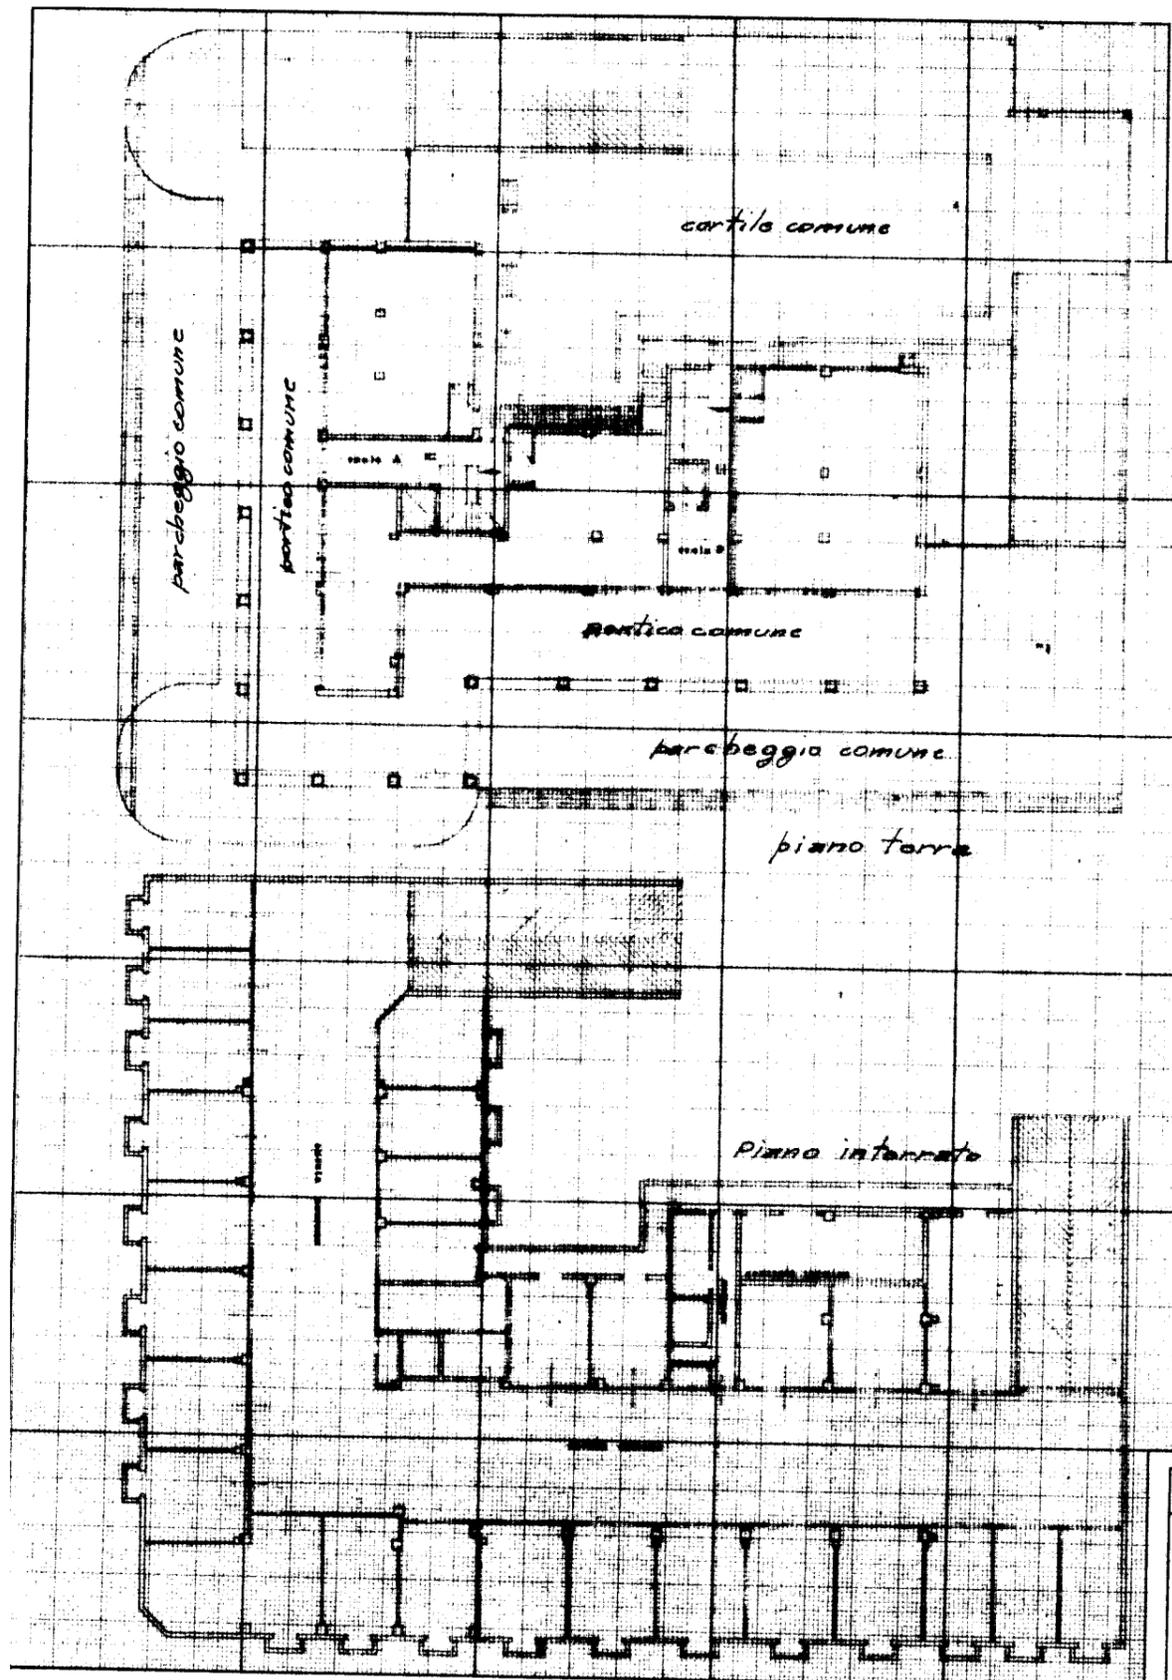

Foglio 142
Map. 87

ORIENTAMENTO



SCALA DI 1:500

SPAZIO RISERVATO PER LE ANNOTAZIONI D'UFFICIO

DATA 29 AGO. 1988
PROT. N°

1886

115/88

Compilata dal **Geom. Azzurro**
AA (Titolo, nome e cognome di servizio)


Iscritto all'Albo dei Geometri
della Provincia di **Modena**

DATA 18-7-80

Firma:

Data presentazione: 01/01/1988 - Data: 20/03/2022 - n. T96332 - Richiedente: GZZCST69T63P257X

Planimetria dell'immobile situato nel Comune di **CARPI** Via **BUONARROTI**
Ditta
Allegata alla dichiarazione presentata all'Ufficio Tecnico Erariale di **MODENA**

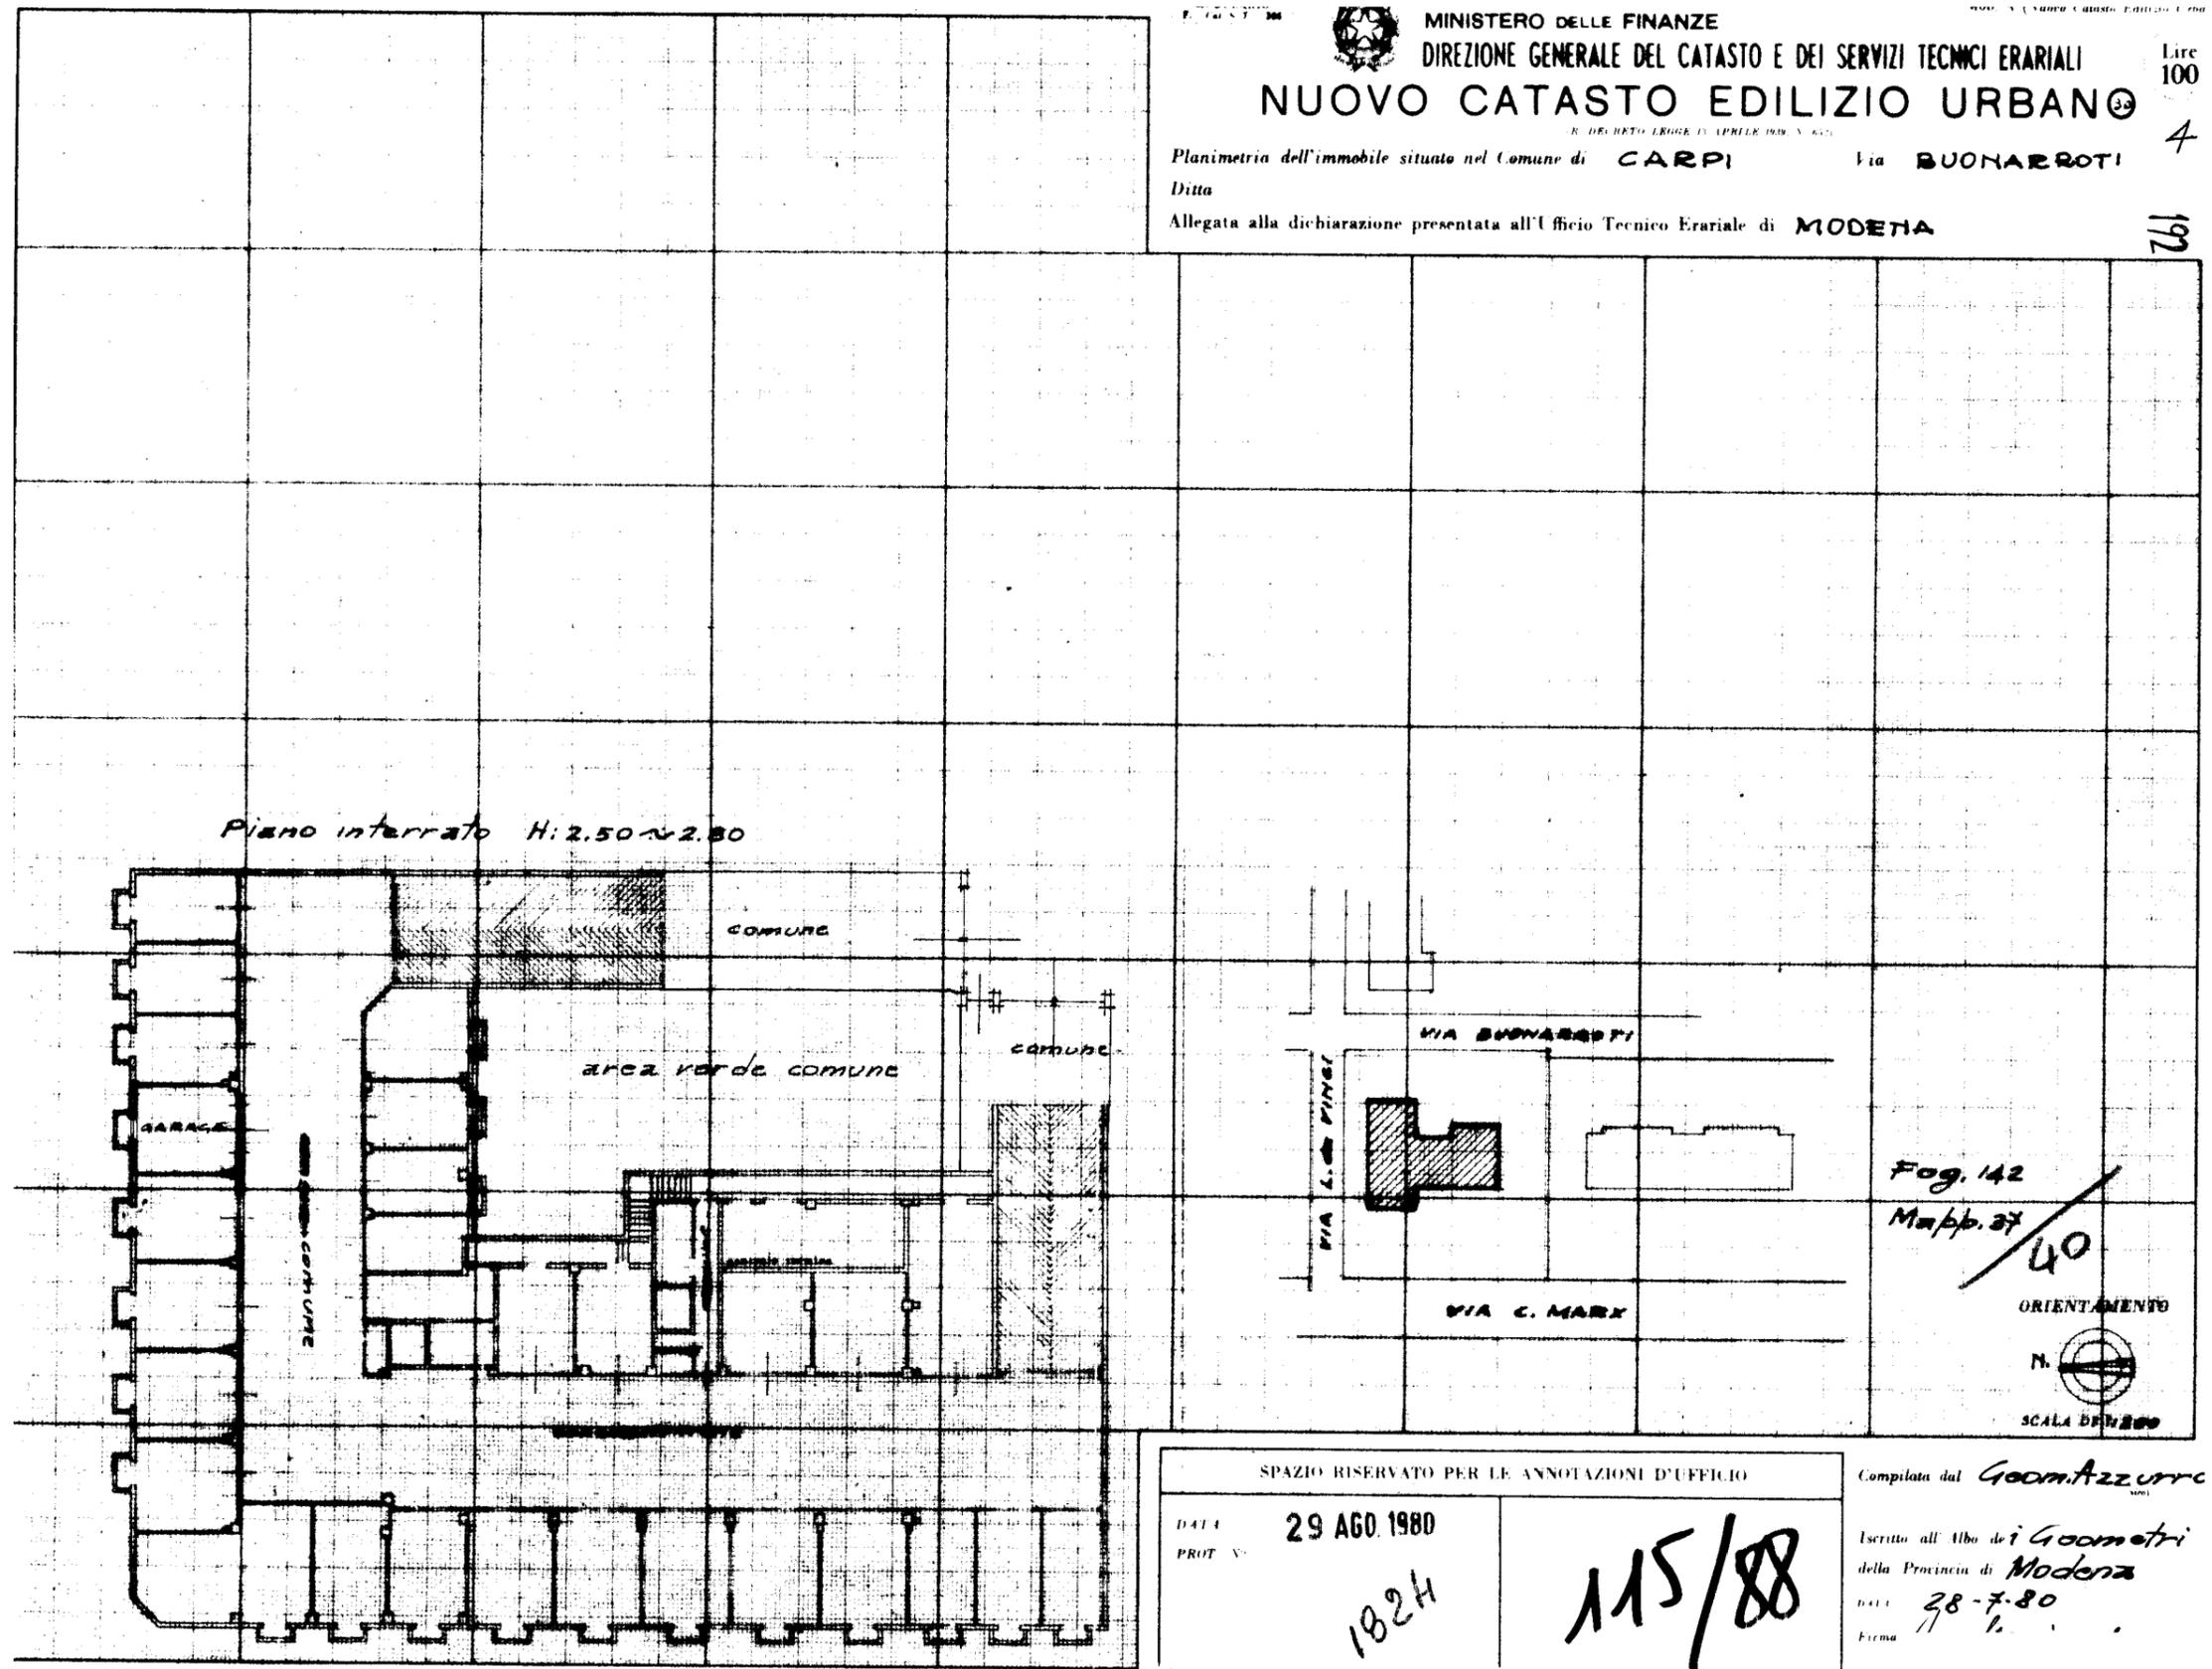


SPAZIO RISERVATO PER LE ANNOTAZIONI D'UFFICIO
DATA 29 AGO 1980
PROT. N. 1824

Compilata dal Geom. Azzurro
Iscritto all'Albo dei Geometri della Provincia di Modena
DATA 28-7-80
Firma

SCHEMA PLANIMETRICO INDICATIVO

piano settimo

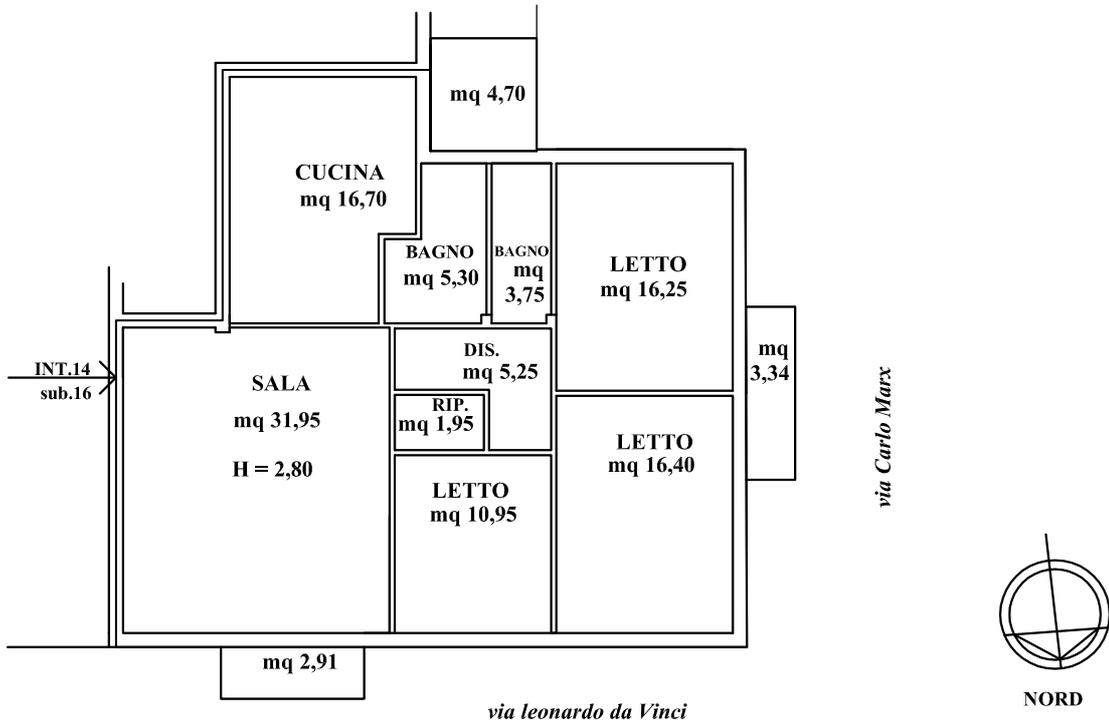


abitazione mq 122,35 lordi

(mq 108,50 calpestabili netti circa)

balconi $mq\ 4,70 + 3,34 + 2,91 = 10,95 = 11,00 \times 0,25\ coeff. = 2,75\ mq$

totale commerciale mq 125,10

piano interrato

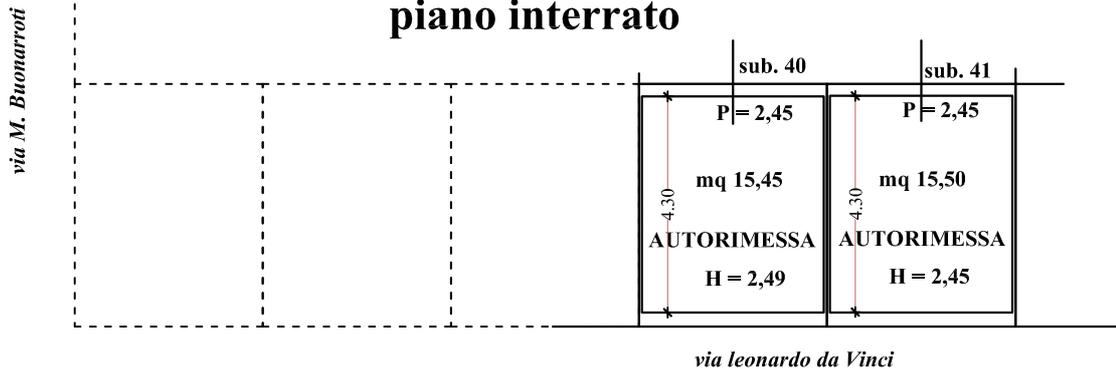

autorimesse lorde mq 18 + 18 = 36,00 mq

(mq 15,50 + 15,45 netti calpestabili circa)



Titolo III° Capo IV - CITTÀ DA RIQUALIFICARE




Ambiti di rigenerazione urbana (art. 51)



MINISTERO DELLE FINANZE
 DIREZIONE GENERALE DEL CATASTO E DEI SERVIZI TECNICI ERARIALI
NUOVO CATASTO EDILIZIO URBANO

Lire 100
5
193

Planimetria dell'immobile situato nel Comune di **CARPI** Via **BUONARROTI**
 Ditta
 Allegata alla dichiarazione presentata all'Ufficio Tecnico Erariale di **MODENA**

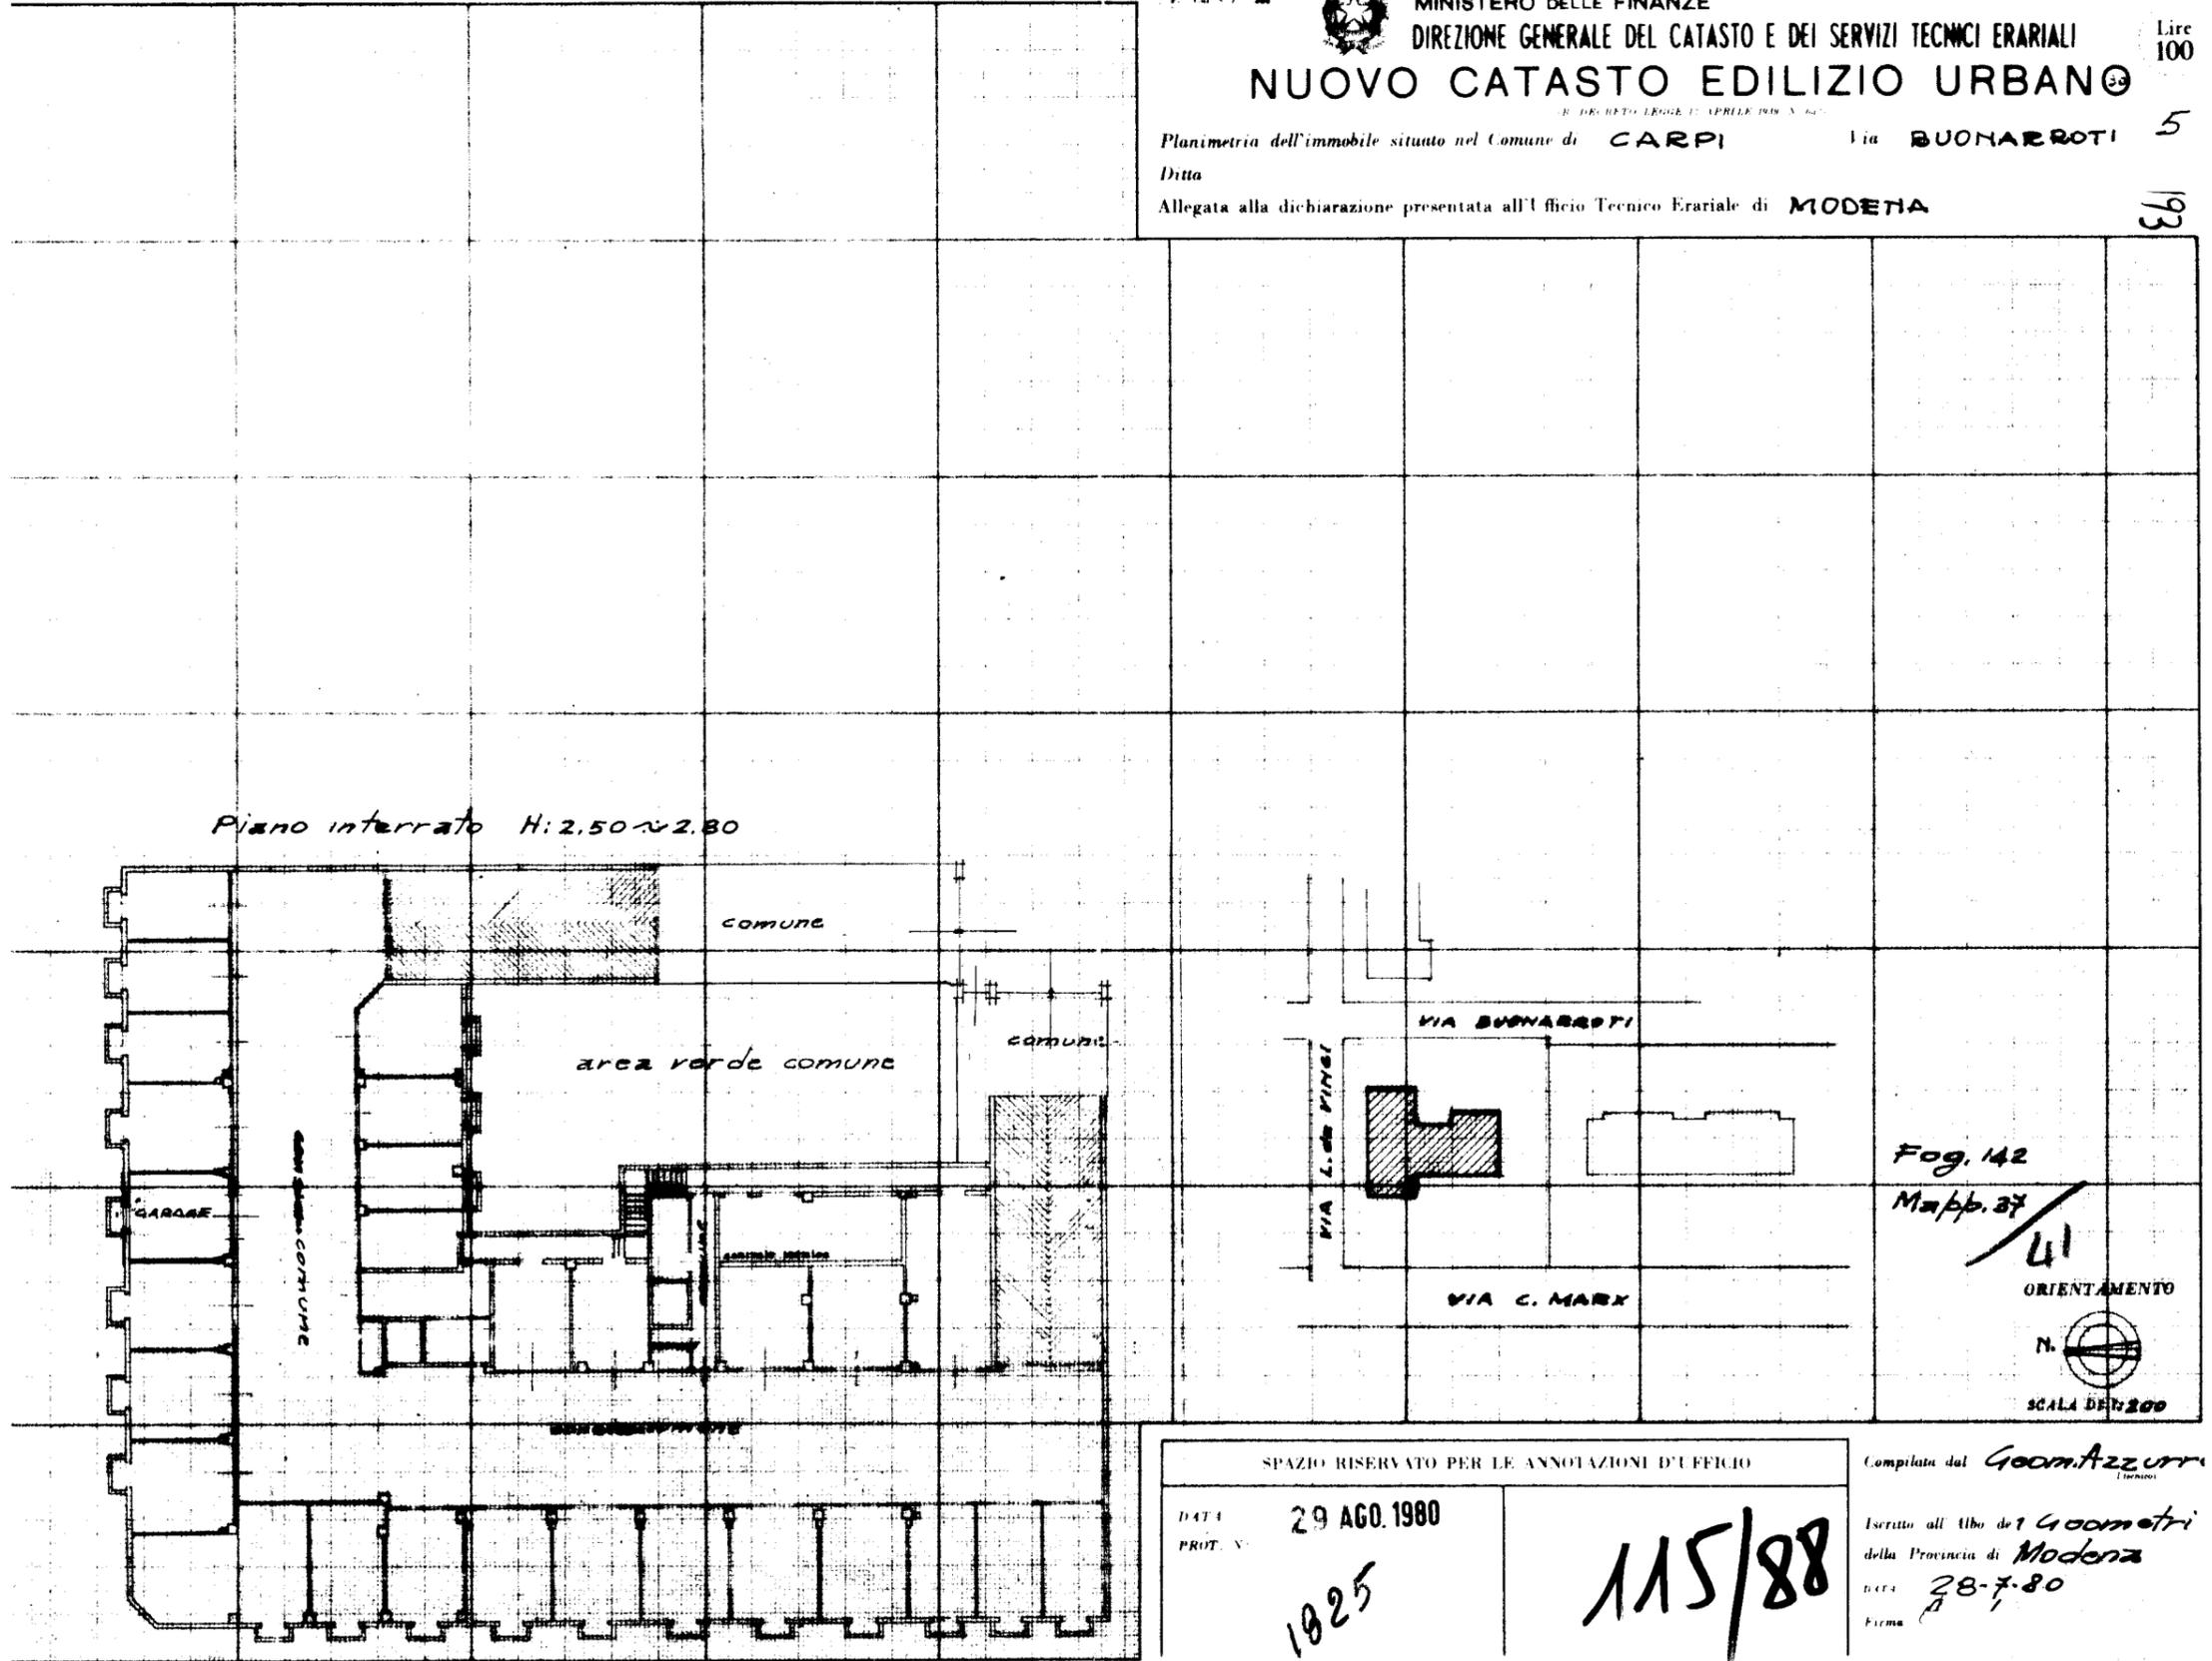

SPAZIO RISERVATO PER LE ANNOTAZIONI D'UFFICIO

DATA 29 AGO. 1980
 PROT. N. 1825

115/88

Compilata dal **Geom. Azzurri**
 Iscritto all'Albo dei Geometri della Provincia di **Modena**
 DATA 28-7-80
 FIRMA

Data presentazione: 01/01/1985 - Data: 20/03/2022 - n. T96334 - Richiedente: GZZCST69T63P257X
 Totale schede: 1 - Formato di acquisizione: A2(420x594) - Formato stampa richiesta: A3(297x420)
 Ultima planimetria: in atti

Data presentazione: 01/01/1985 - Data: 20/03/2022 - n. T96334 - Richiedente: GZZCST69T63P257X