

Agenzia delle Entrate
CATASTO FABBRICATI
Ufficio Provinciale di
Palermo

Comune di Palermo
Via Domenico Di Marco

civ. 9

Compilata da:

Iscritto all'albo:
Geometri

Prov. Palermo


Planimetria

Scheda n. 1

Scala 1:200


VIA SIMONE CUCCIA

AREA CONDOMINIALE

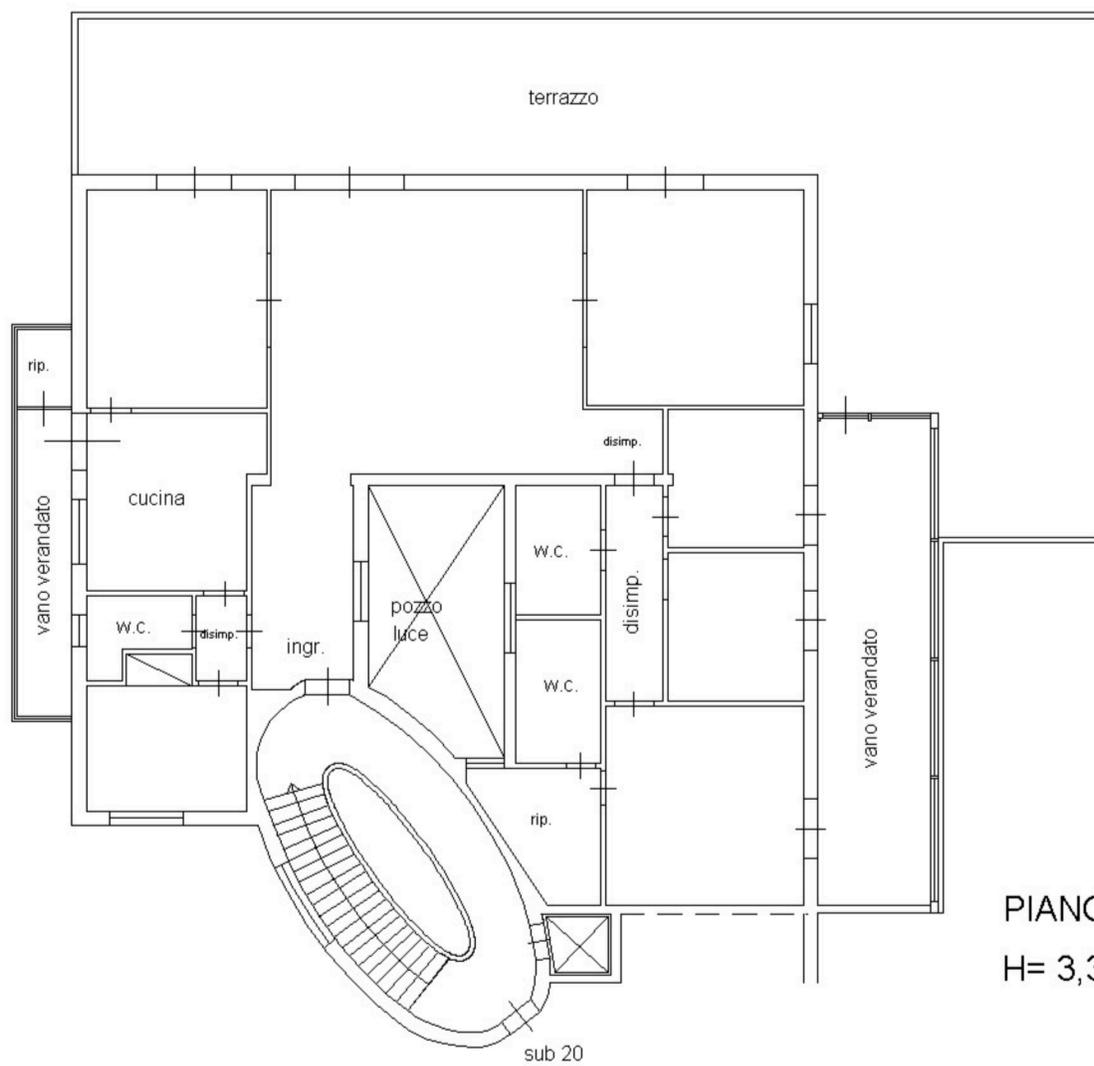

PIANO SESTO
H= 3,30 ml

ORIENTAMENTO

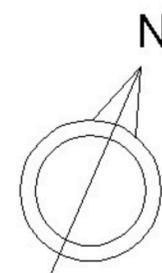

Ultima planimetria in atti