


NUOVA SISTEMAZIONE

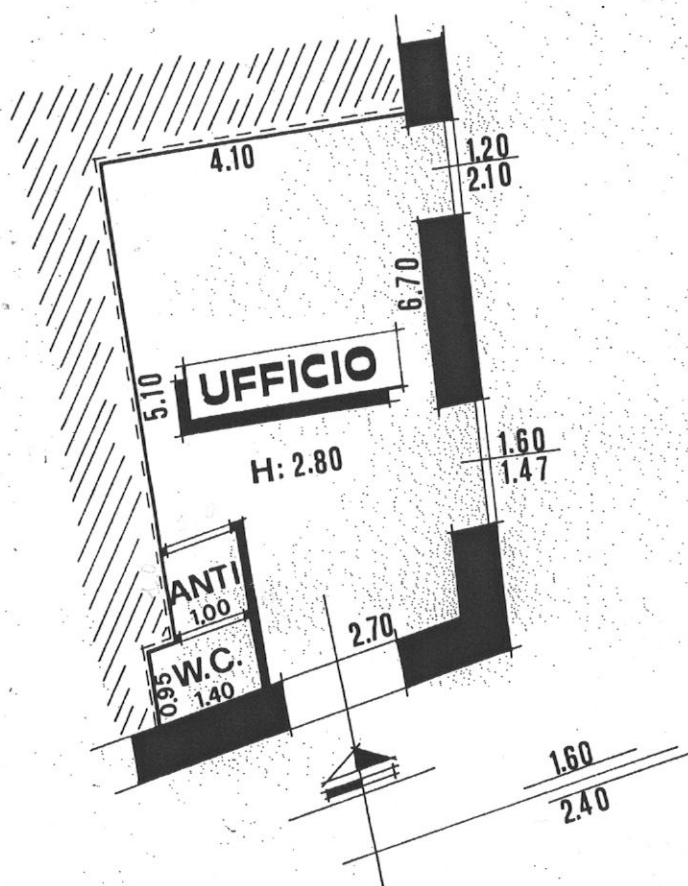

PIANTA
SCALA 1:100