

Dichiarazione protocollo n. \_\_\_\_\_ del \_\_\_\_\_  
 Planimetria di u.i.u. in Comune di Telti  
 Localita' Almiddina

civ. SNC


Identificativi Catastali:  
 Sezione:  
 Foglio: 14  
 Particella: 441  
 Subalterno:

Compilata da:  
 Dedola Ottavio  
 Iscritto all'albo:  
 Geometri

Prov. Sassari


N. 1151

Scheda n. 1 Scala 1:200

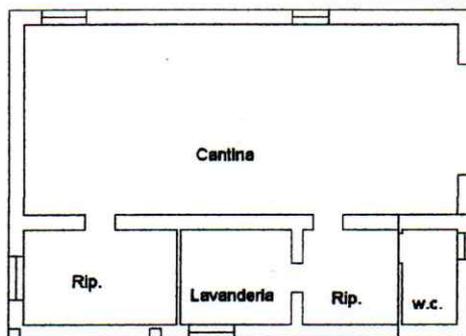

Piano S1  
 h. = cm. 267

Mapp.440

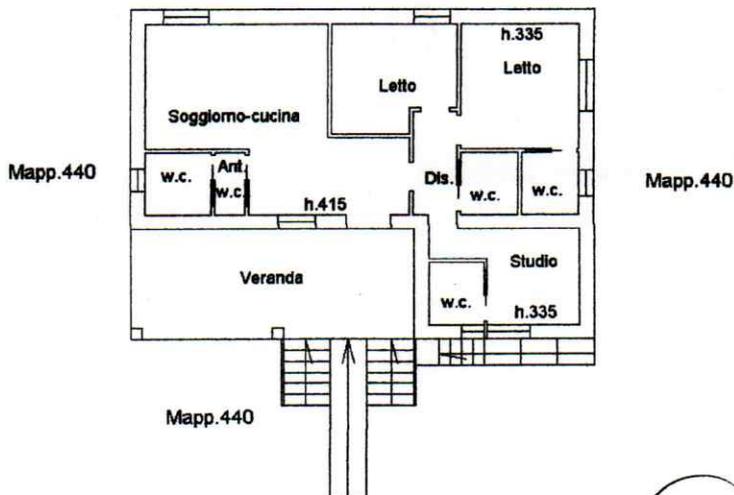

Piano terra  
 h.max.=cm.415  
 h.min.=cm.335

*[Handwritten signature]*

Geometra  
 Ottavio Dedola

