

MODULARIO
F. - Cat. S. T. - 315



MINISTERO DELLE FINANZE

DIREZIONE GENERALE DEL CATASTO E DEI SERVIZI TECNICI ERARIALI

MOD. B (Nuovo Catasto Edilizio Urbano)

Lire
15


NUOVO CATASTO EDILIZIO URBANO

(R. DECRETO-LEGGE 13 APRILE 1939, N. 652)

Planimetria dell'immobile situato nel Comune di LIVORNO Via SODDASO DEL VESCOVO

Ditta CASSENTINI COSALINO LIVORNO il 4.11.1924

Allegata alla dichiarazione presentata all'Ufficio Tecnico Erariale di LIVORNO

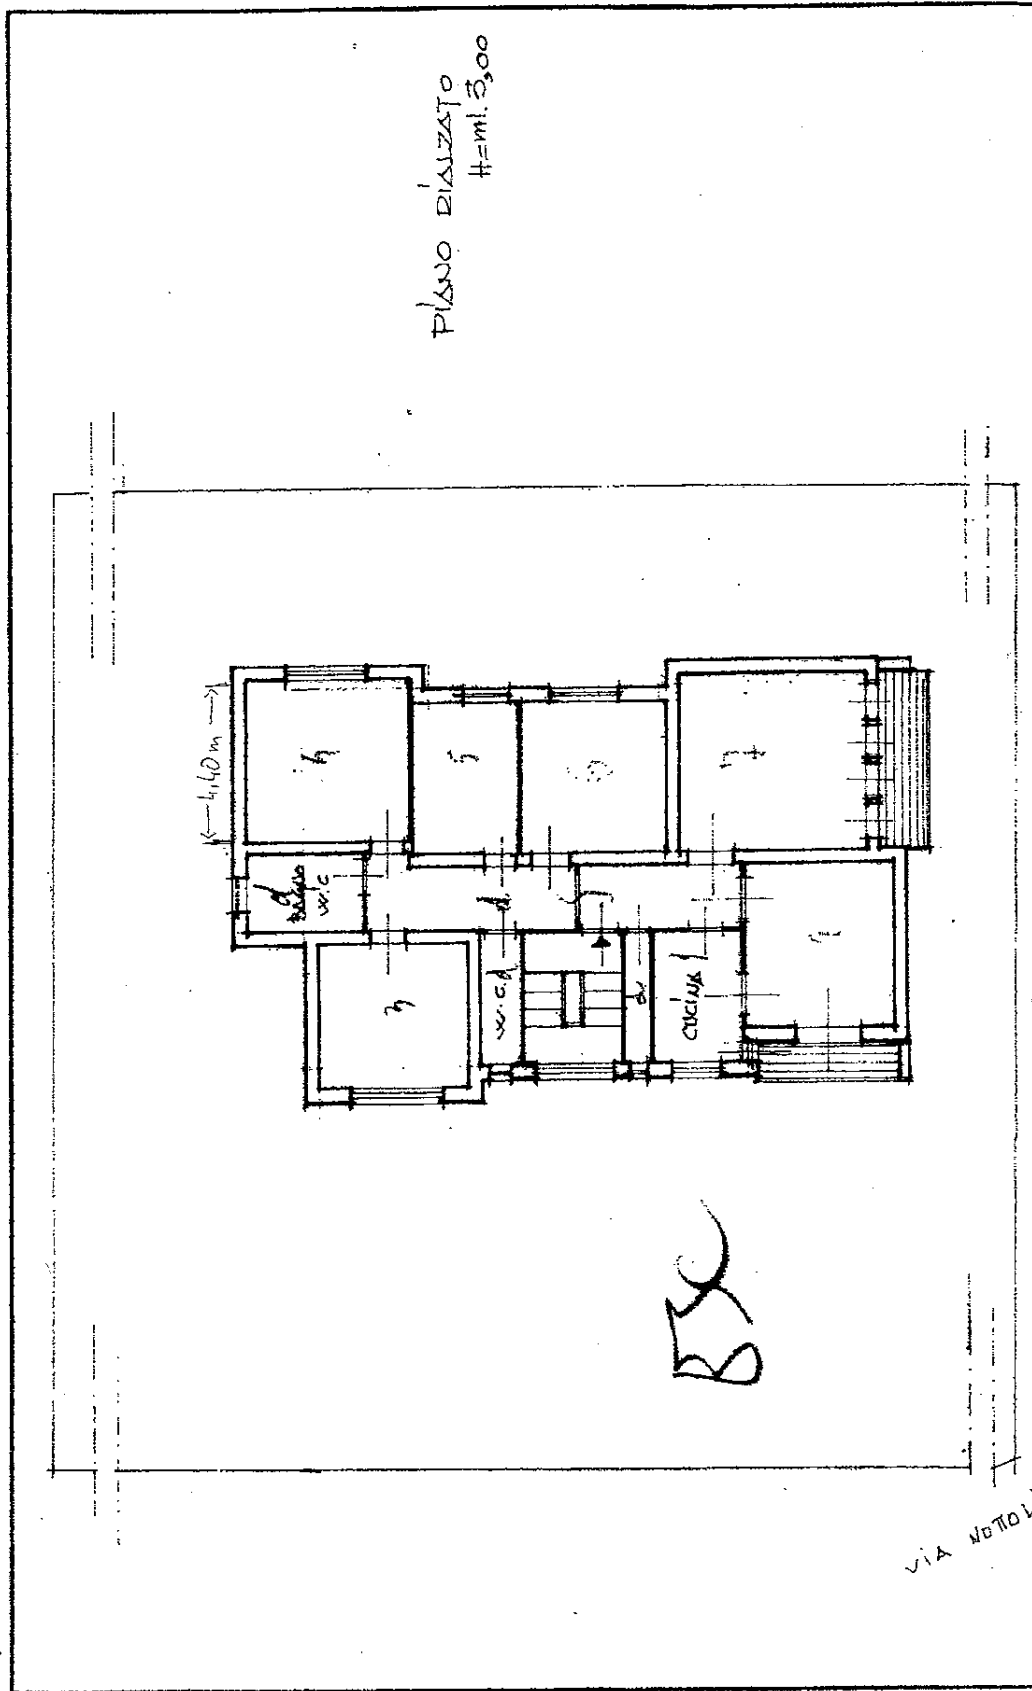

10 metri