

**Agenzia del Territorio  
CATASTO FABBRICATI  
Ufficio Provinciale di  
Pavia**

Dichiarazione protocollo n. PV0493077 del 17/12/2007

Planimetria di u.i.u. in Comune di Certosa Di Pavia

Via Eugenio Montale

civ. 13

Identificativi Catastali:

Sezione: A

Foglio: 1

Particella: 1459

Subalterno: 9

Compilata da:  
Gianini Giorgio

Iscritto all'albo:  
Geometri



Prov. Pavia

N. 3133

Scheda n. 1

Scala 1:200

# PIANO TERRA

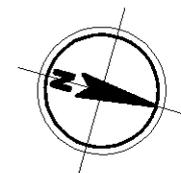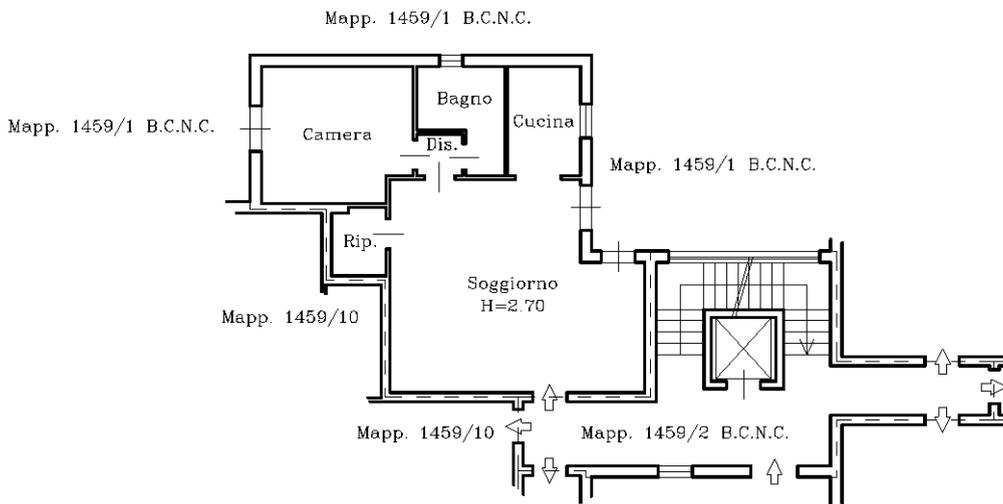

Ultima planimetria in atti

**Agenzia del Territorio  
CATASTO FABBRICATI  
Ufficio Provinciale di  
Pavia**

Dichiarazione protocollo n. PV0493077 del 17/12/2007

Planimetria di u.i.u. in Comune di Certosa Di Pavia

Via Eugenio Montale

civ. 13/15

Identificativi Catastali:

Sezione: A

Foglio: 1

Particella: 1459

Subalterno: 87

Compilata da:  
Gianini Giorgio

Iscritto all'albo:  
Geometri



Prov. Pavia

N. 3133

Scheda n. 1

Scala 1:200

# PIANO S1

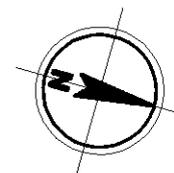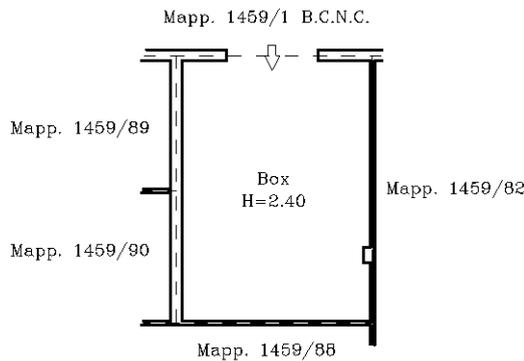

Ultima planimetria in atti

**Agenzia del Territorio  
CATASTO FABBRICATI  
Ufficio Provinciale di  
Pavia**

Dichiarazione protocollo n. PV0493077 del 17/12/2007

Planimetria di u.i.u. in Comune di Certosa Di Pavia

Via Eugenio Montale

civ. 13/15

Identificativi Catastali:

Sezione: A

Foglio: 1

Particella: 1459

Subalterno: 105

Compilata da:  
Gianini Giorgio

Iscritto all'albo:  
Geometri



Prov. Pavia

N. 3133

Scheda n. 1

Scala 1:200

# PIANO S1

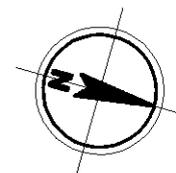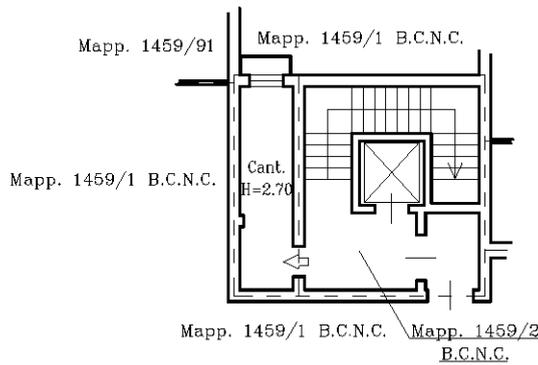

Ultima planimetria in atti