PLANIMETRIA PIANO TERRA
(come da Catasto)

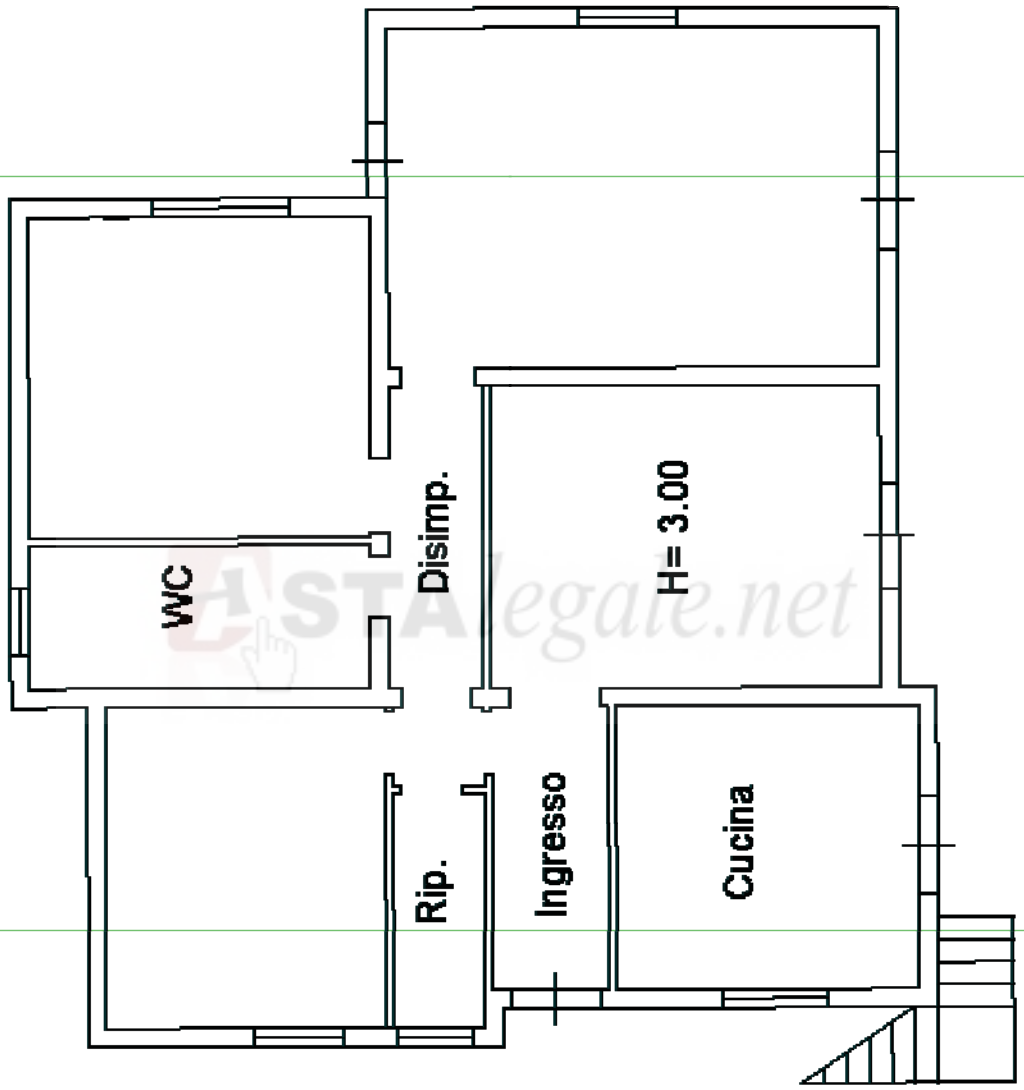

rde

Firmato Da: MIGLIORE GIOMBATTISTA Emesso Da: ARUBAPEC S.P.A. NG CA 3 Serial#: 4e955225b1a70e70aa1b04c70b492c76

Astalegale.net - E' vietata la stampa e la riproduzione dei documenti per fini di carattere commerciale. Pubblicazione eseguita giusta iscriz. elenco Min. della Giustizia PDG 28/10/2009

PLANIMETRIA PIANO PRIMO
(come da Catasto)

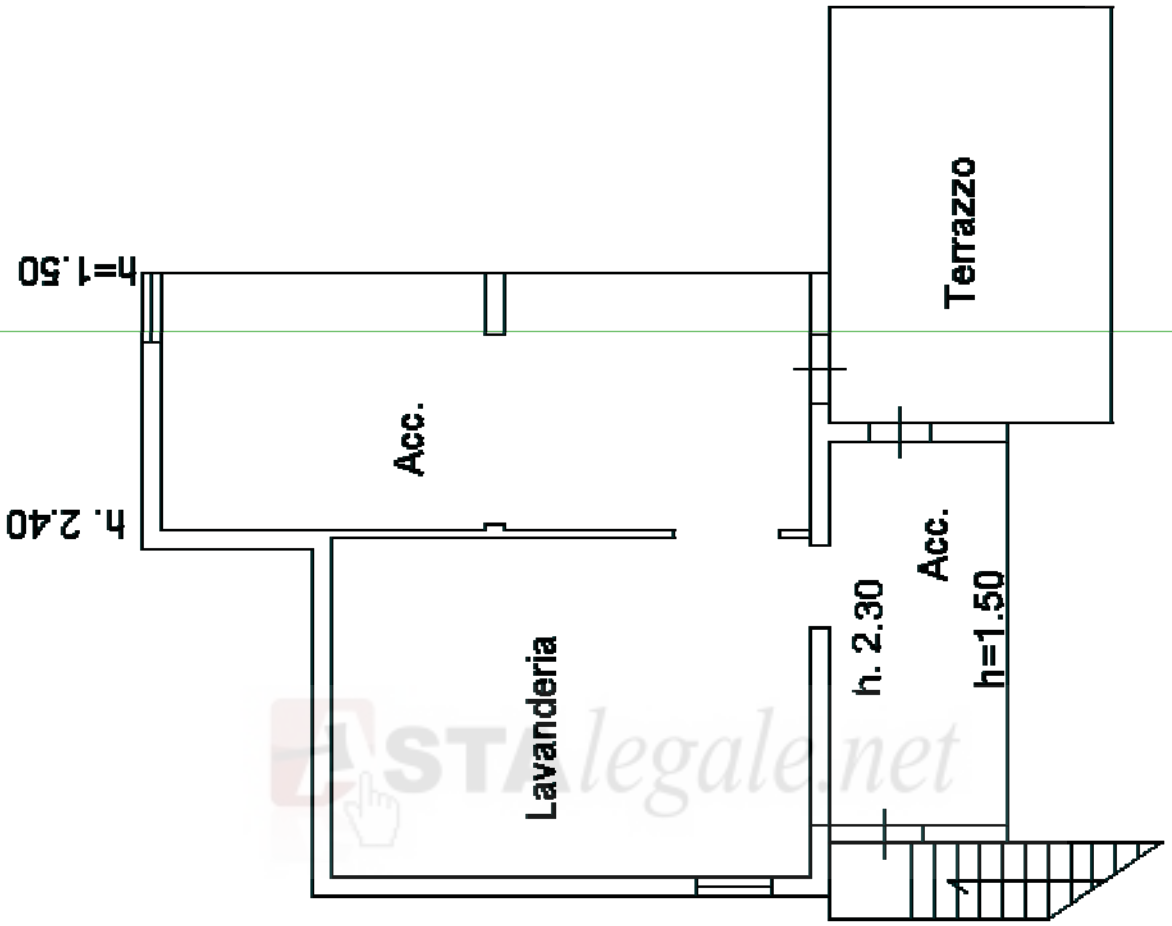

PIANO PRIMO

Firmato Da: MIGLIORE GIOMBATTISTA Emesso Da: ARUBAPEC S.P.A. NG CA 3 Serial#: 4e955225b1a70e70aa1b04c70b492c76

Astalegale.net - E' vietata la stampa e la riproduzione dei documenti per fini di carattere commerciale. Pubblicazione eseguita giusta iscriz. elenco Min. della Giustizia PDG 28/10/2009

PLANIMETRIA GENERALE (fuori scala)
(come da Catasto)

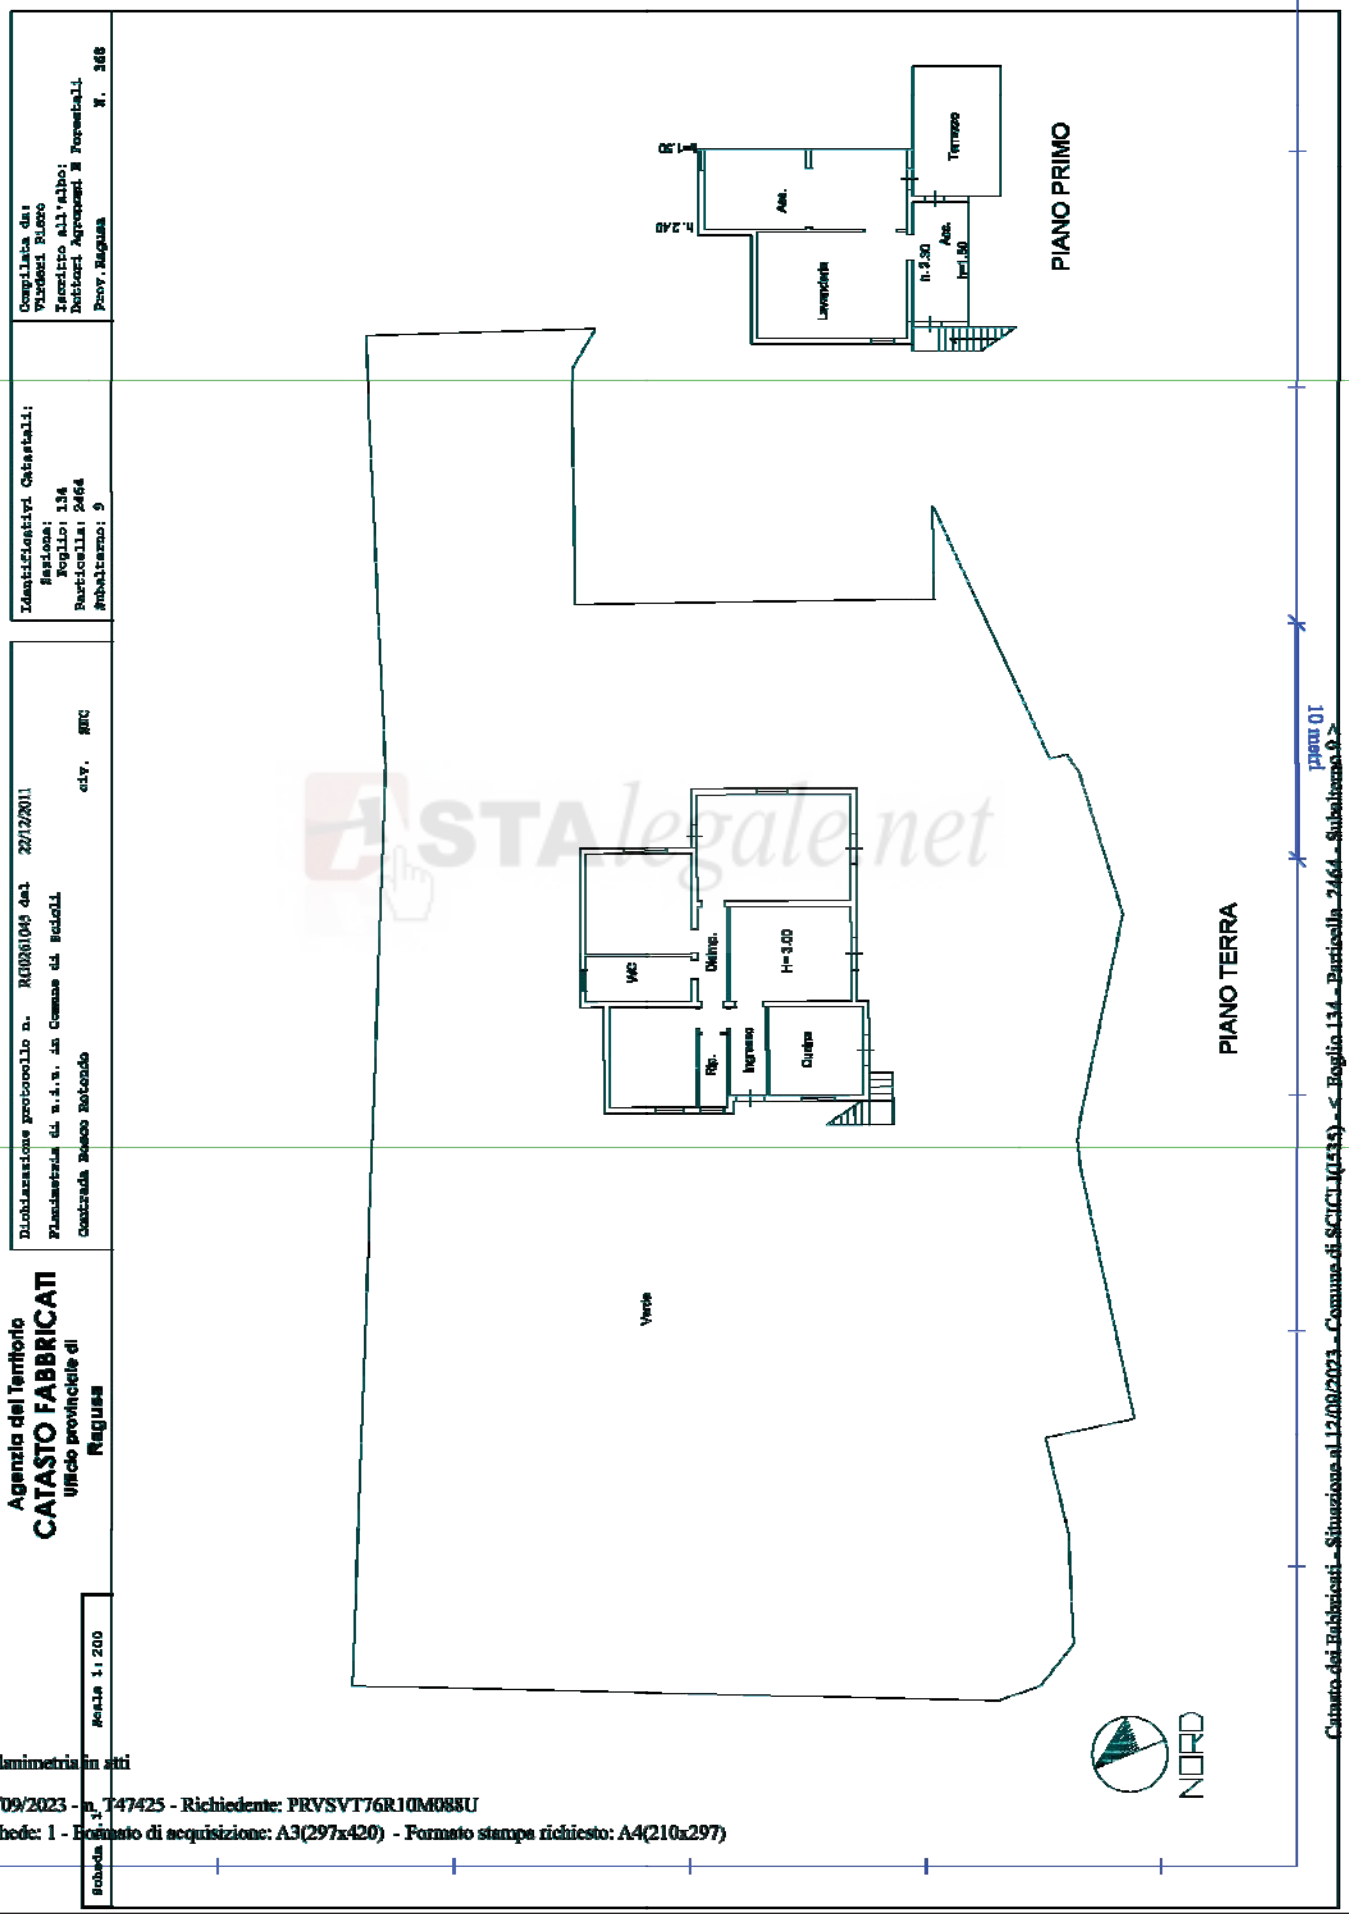

Agenzia del Territorio
CATASTO FABBRICATI
Ufficio provinciale di Ragusa

Dichiarazione protocollo n. RG0261049 del 22/12/2011
Planimetria di u.i.u. in Comune di Scicli
Contrada Bosco Rotondo civ. SNC

Identificativi Catastali:
Sezione:
Foglio: 134
Particella: 2464
Subalterno: 9

Compilata da:
Virdesi Biagio
Iscritto all'albo:
Periti Agrari e Periti Agr.
Prov. Ragusa N. 368

Scheda n. 1 Scala 1: 200

Ultima planimetria in atti

Data: 12/09/2023 - n. T47425 - Richiedente: PRVSVT76R10M088U
Totale schede: 1 - Formato di acquisizione: A3(297x420) - Formato stampa richiesto: A4(210x297)

Catasto dei Fabbricati - Situazione al 12/09/2023 - Comune di SCICLI(I535) - < Foglio 134 - Particella 2464 - Subalterno 9 >
CONTRADA BOSCO ROTONDO n. SNC Piano T-1

Firmato Da: MIGLIORE GIOMBATTISTA Emesso Da: ARUBAPEC S.P.A. NG CA 3 Serial#: 4e955225b1a70e70aa1b04c70b492c76

Astalegale.net - E' vietata la stampa e la riproduzione dei documenti per fini di carattere commerciale. Pubblicazione eseguita giusta iscriz. elenco Min. della Giustizia PDG 28/10/2009

ESTRATTO DI MAPPA

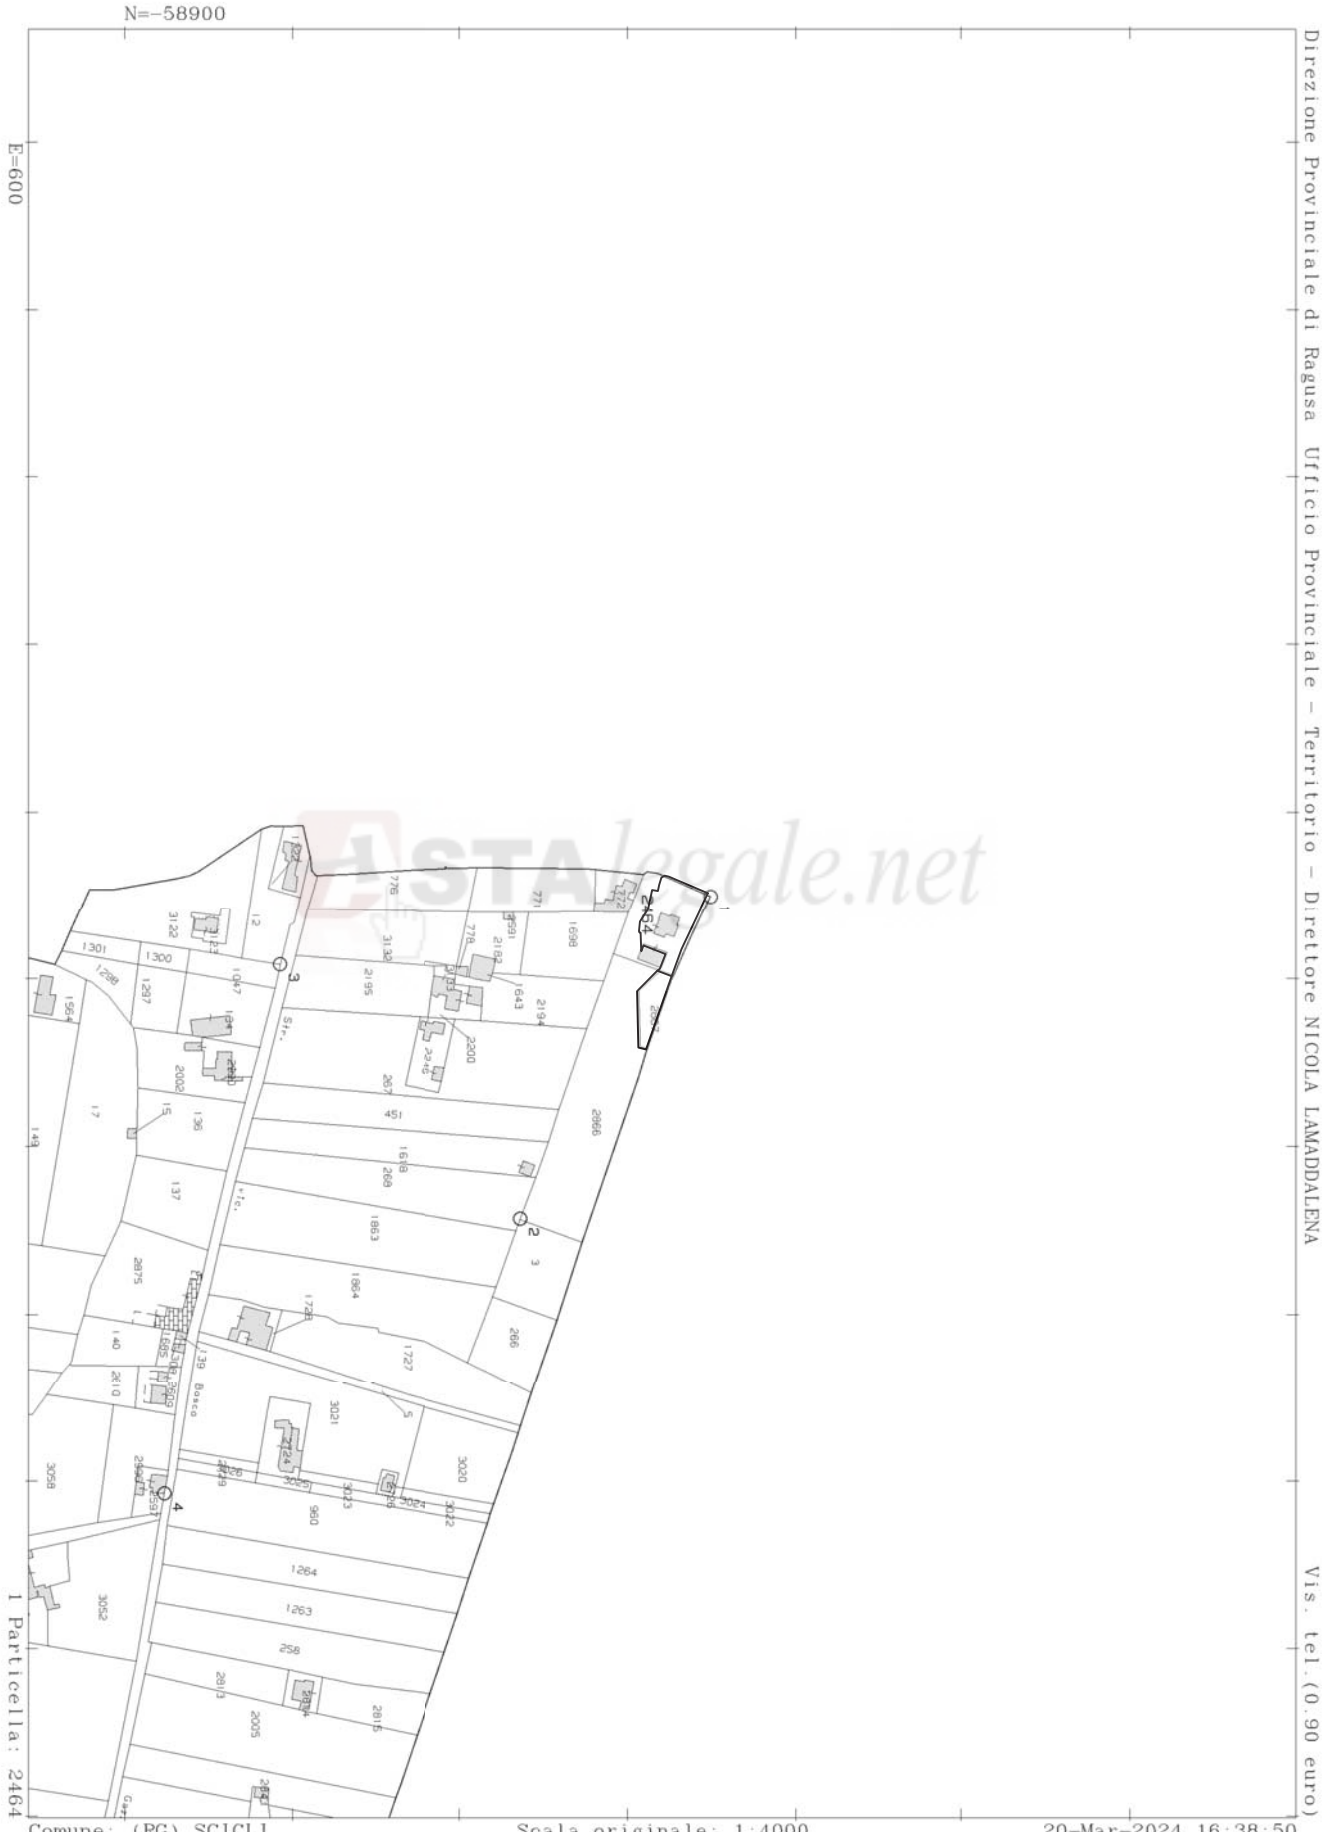

Firmato Da: MIGLIORE GIOMBATTISTA Emesso Da: ARUBAPEC S.P.A. NG CA 3 Serial#: 4e955225b1a70e70aa1b04c70b492c76

Astalegale.net - E' vietata la stampa e la riproduzione dei documenti per fini di carattere commerciale. Pubblicazione eseguita giusta iscriz. elenco Min. della Giustizia PDG 28/10/2009

PLANIMETRIA PIANO TERRA
(come da C.E. n° 7 del 11/02/2014)

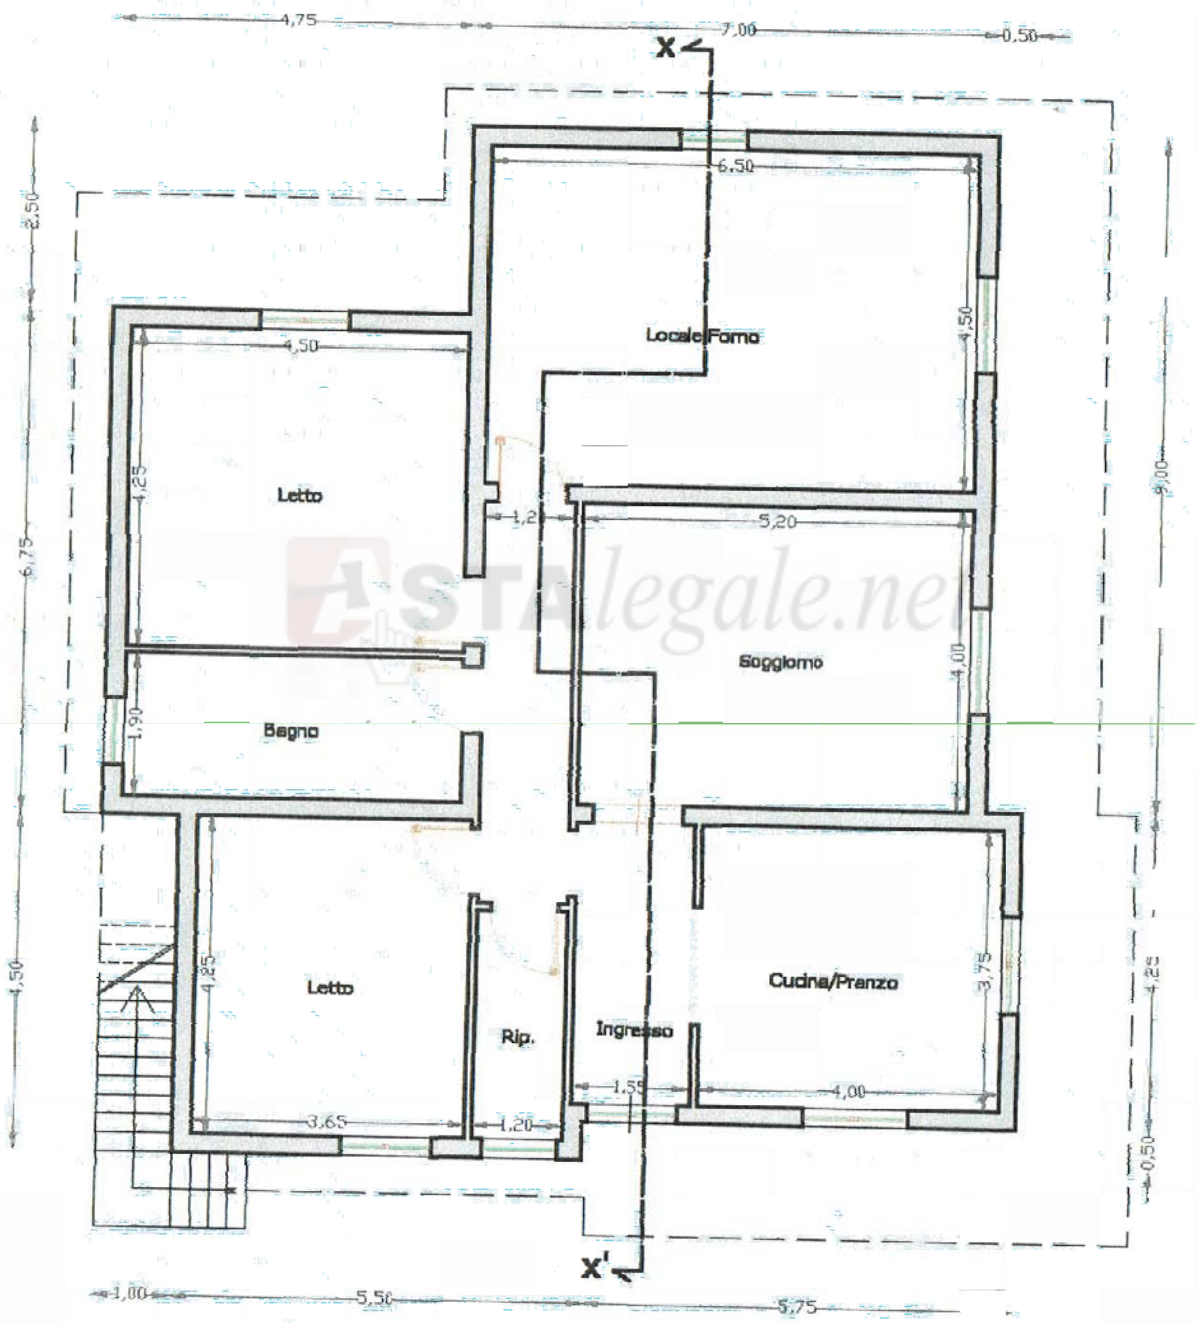

PIANTA PIANO TERRA

Firmato Da: MIGLIORE GIOMBATTISTA Emesso Da: ARUBAPEC S.P.A. NG CA 3 Serial#: 4e955225b1a70e70aa1b04c70b492c76

Astalegale.net - E' vietata la stampa e la riproduzione dei documenti per fini di carattere commerciale. Pubblicazione eseguita giusta iscriz. elenco Min. della Giustizia PDG 28/10/2009

PLANIMETRIA SOTTOTETTO
(come da C.E. n° 7 del 11/02/2014)

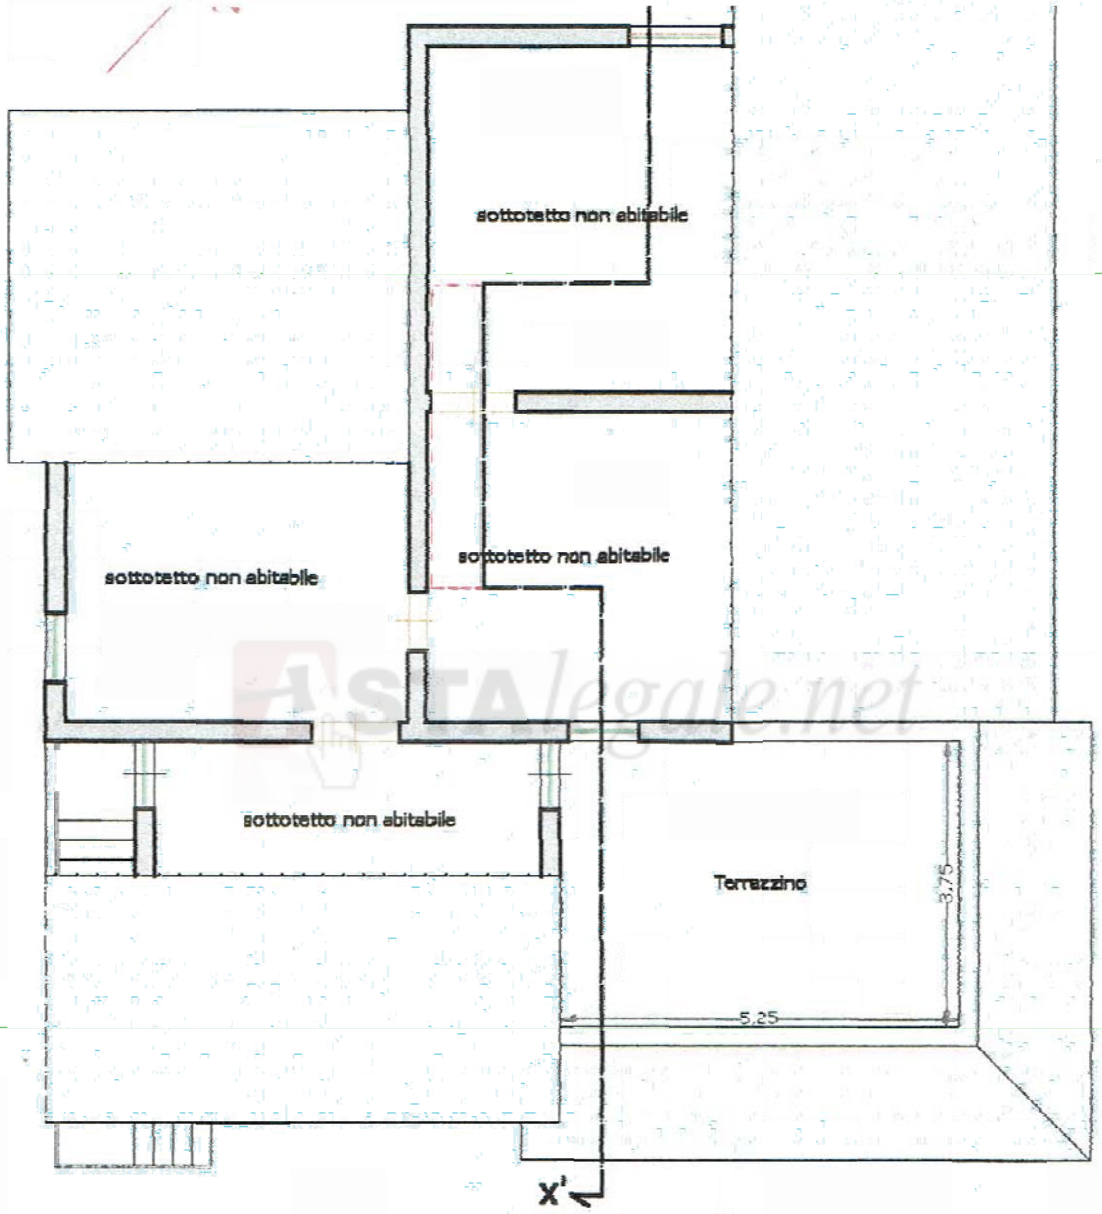

PIANTA SOTTOTETTO

Firmato Da: MIGLIORE GIOMBATTISTA Emesso Da: ARUBAPEC S.P.A. NG CA 3 Serial#: 4e955225b1a70e70aa1b04c70b492c76

Astalegale.net - E' vietata la stampa e la riproduzione dei documenti per fini di carattere commerciale. Pubblicazione eseguita giusta iscriz. elenco Min. della Giustizia PDG 28/10/2009

Particolare distanza da rotaia
(come da Autorizz. Ferrovia dello Stato)

Firmato Da: MIGLIORE GIOMBATTISTA Emesso Da: ARUBAPEC S.P.A. NG CA 3 Serial#: 4e9552251a70e70aa1b04c70b492c76

Astalegale.net - E' vietata la stampa e la riproduzione dei documenti per fini di carattere commerciale. Pubblicazione eseguita giusta iscriz. elenco Min. della Giustizia PDG 28/10/2009