


Agenzia del Territorio
CATASTO FABBRICATI
Ufficio Provinciale di
Varese


Dichiarazione protocollo n. VA0233143 del 10/10/2005
Planimetria di u.i.u. in Comune di Oggiona Con Santo Stefano
Via Giacomo Matteotti civ.

Identificativi Catastali:	Compilata da:
Sezione:	Rossi Carlo Damiano
Foglio: 6	Iscritto all'albo:
Particella: 2877	Ingegneri
Subalterno: 10	Prov. Varese N. 2281

Scheda n. 1 Scala 1:200

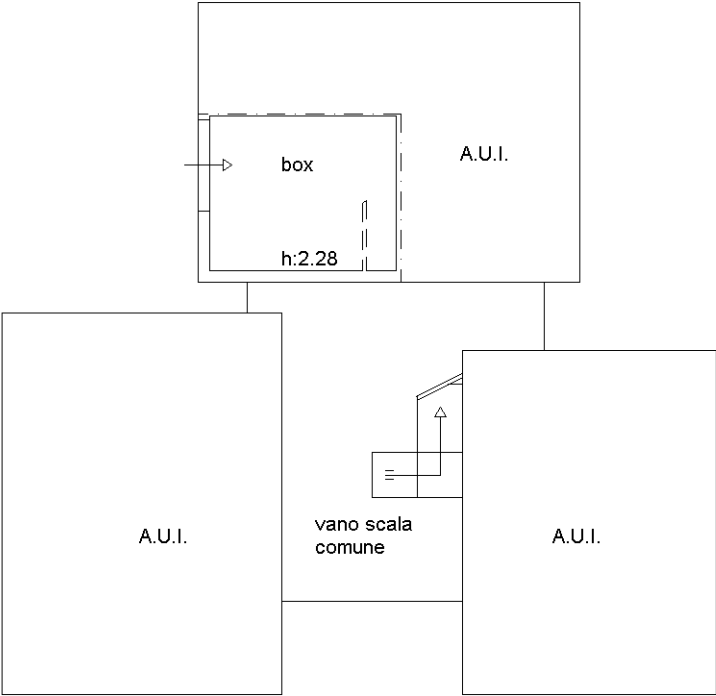

PIANO TERRA

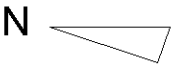

Ultima planimetria in atti