

**Agenzia del Territorio  
CATASTO FABBRICATI  
Ufficio Provinciale di  
Pesaro**

Dichiarazione protocollo n. PS0222312 del 31/12/2008

Planimetria di u.i.u. in Comune di Maiolo

Via Ca' Baldano

civ. 218

Identificativi Catastali:

Sezione:

Foglio: 19

Particella: 720

Subalterno:

Compilata da:

Brigatti Massimiliano

Iscritto all'albo:


Geometri

Prov. Verbano Cusio Ossol N. 485


Scheda n. 1

Scala 1:200

### PIANO TERRA

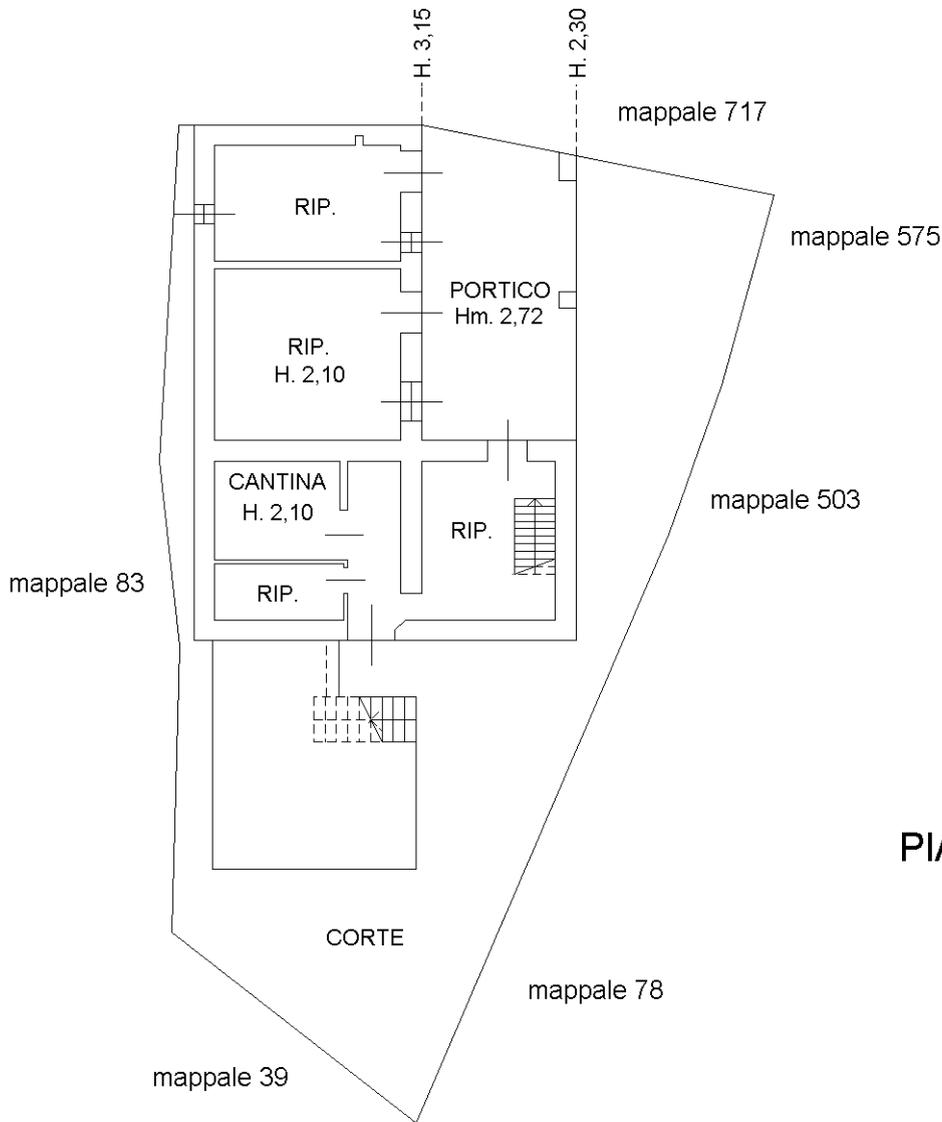

### PIANO INTERRATO

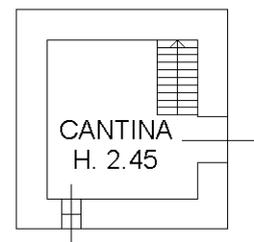

orientamento

Ultima planimetria in atti

**Agenzia del Territorio  
CATASTO FABBRICATI  
Ufficio Provinciale di  
Pesaro**

Dichiarazione protocollo n. PS0222312 del 31/12/2008

Planimetria di u.i.u. in Comune di Maiolo

Via Ca' Baldano

civ. 218

Identificativi Catastali:

Sezione:  
Foglio: 19  
Particella: 720  
Subalterno:


Compilata da:  
Brigatti Massimiliano  
Iscritto all'albo:  
Geometri

Prov. Verbano Cusio Ossol N. 485


Scheda n. 2

Scala 1:200



### PIANO PRIMO

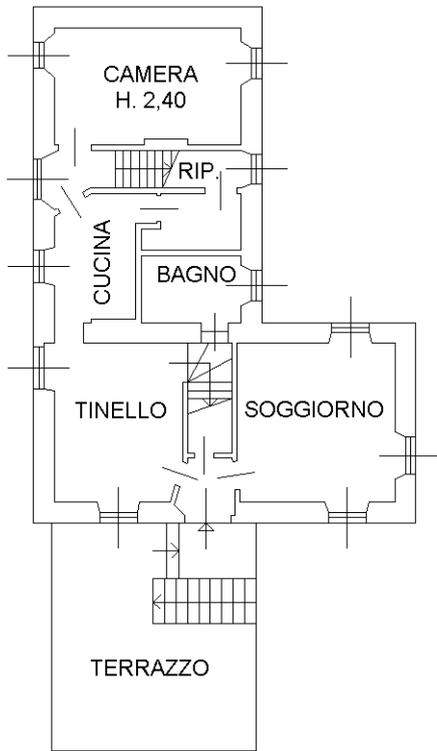

### PIANO SECONDO

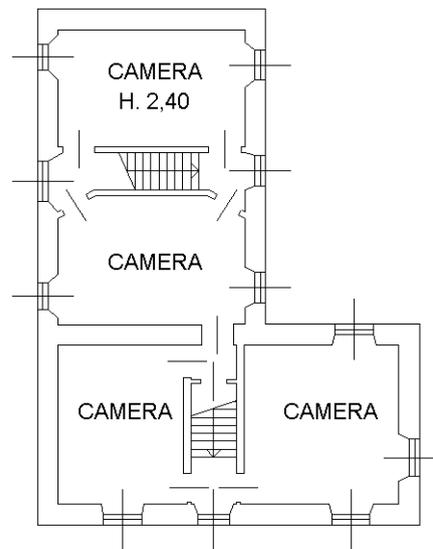

### PIANO TERZO

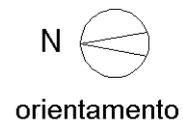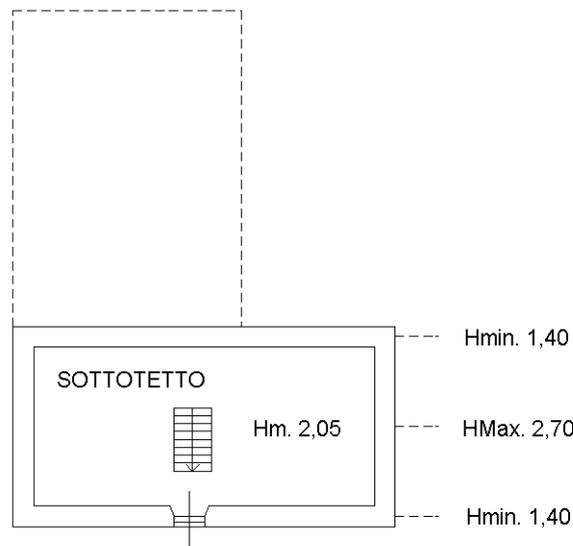

Ultima planimetria in atti