

Agenzia del Territorio
CATASTO FABBRICATI
Ufficio Provinciale di
Bologna

Dichiarazione protocollo n. BO0012692 del 24/01/2006

Planimetria di u.i.u. in Comune di Molinella

Via Mazzini Giuseppe

civ. 161

Identificativi Catastali:

Sezione:

Foglio: 57

Particella: 310

Subalterno: 12

Compilata da:

Deserti Giancarlo

Iscritto all'albo:


Geometri

Prov. Bologna

N. 2418

Scheda n. 1

Scala 1:200

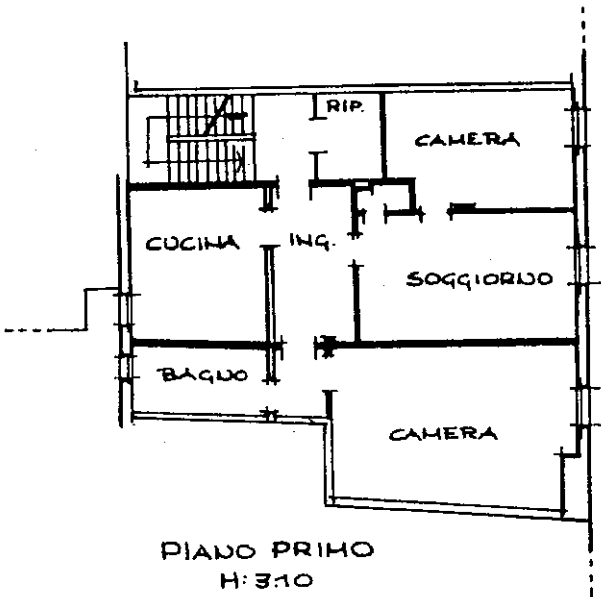

Ultima planimetria in atti