

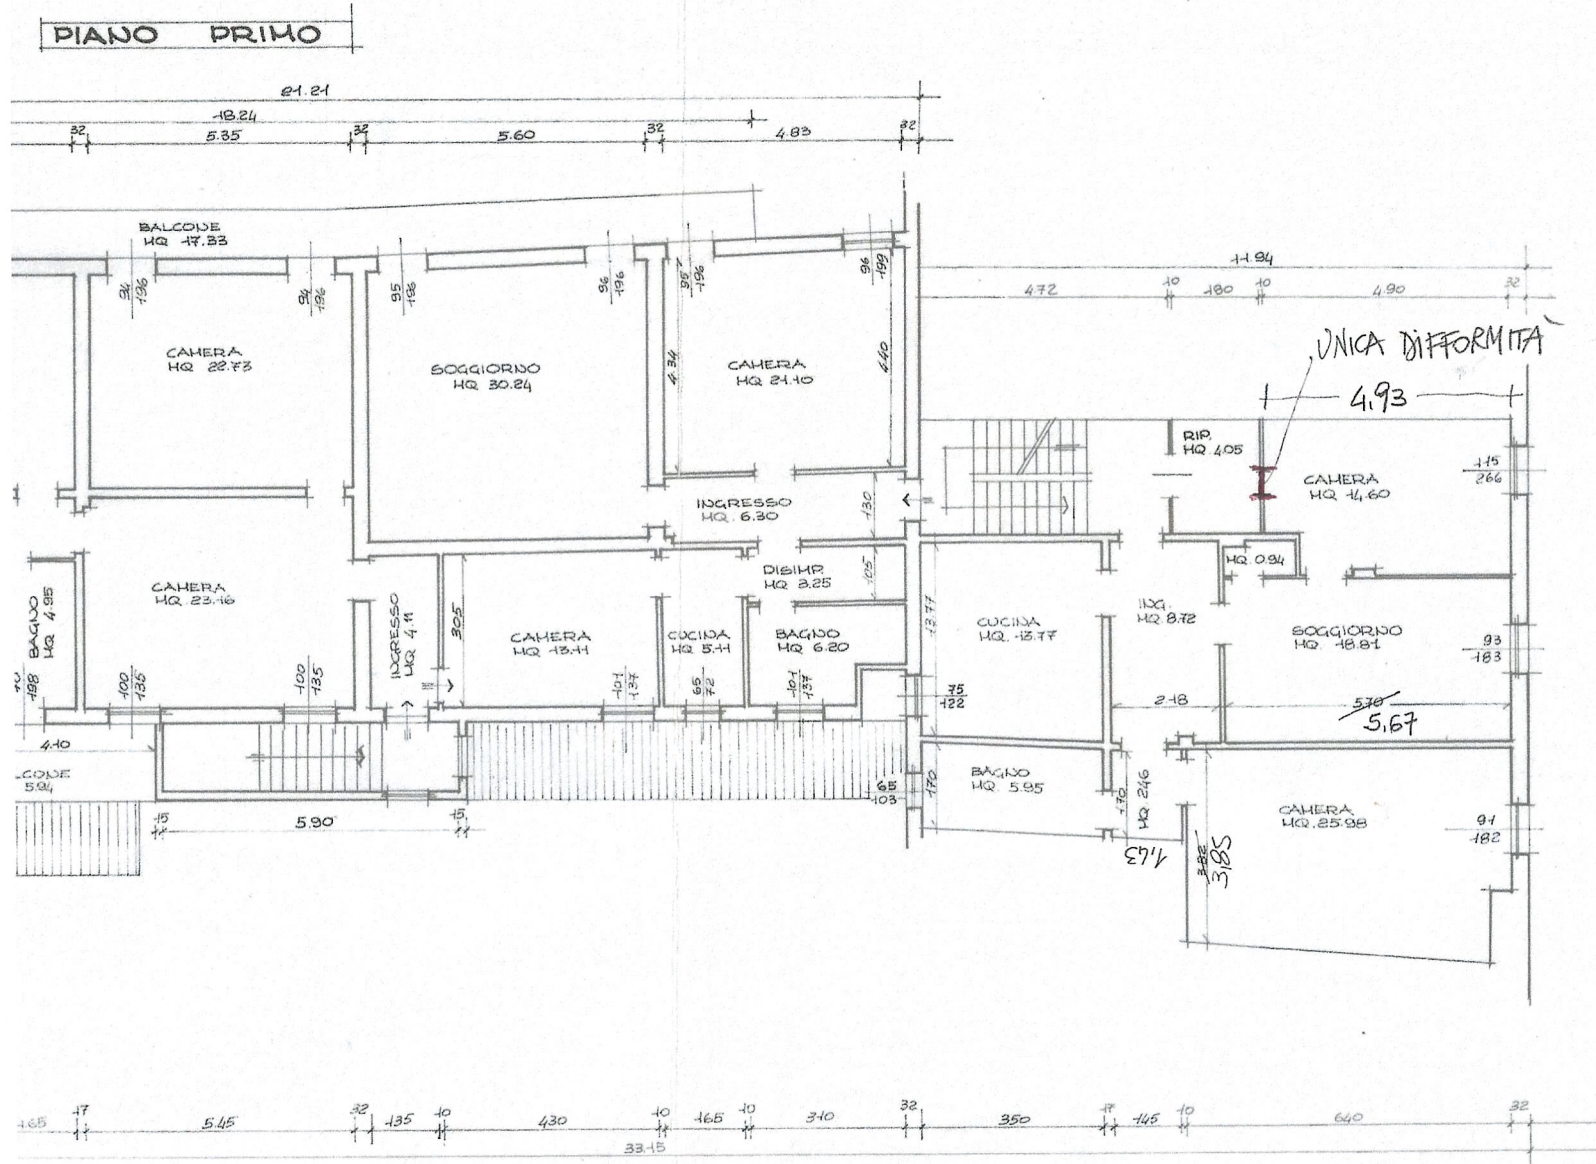


CONFORMITÀ CONCESSIONE IN
SANATORIA PROT. N. 3414/1986

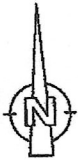

Agenzia del Territorio CATASTO FABBRICATI Ufficio Provinciale di Bologna	Dichiarazione protocollo n. BO0012692 del 24/01/2006	
	Planimetria di u.i.u. in Comune di Molinella	
	Via Mazzini Giuseppe	civ. 161
	Identificativi Catastali:	Compilata da:
	Sezione:	Deserti Giancarlo
	Foglio: 57	Iscritto all'albo:
	Particella: 310	Geometri
	Subalterno: 12	Prov. Bologna
		N. 2418

Scheda n. 1 Scala 1:200

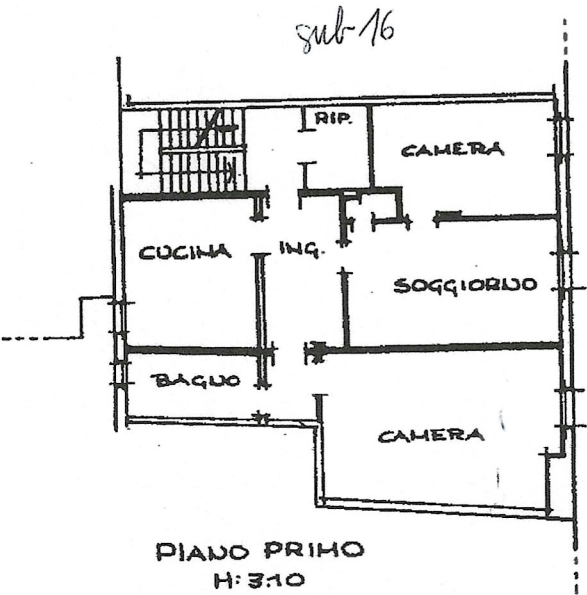

Ultima planimetria in atti

Data: 22/10/2024 - n. T394377 - Richiedente: GRGMNG58B61E844S

Totale schede: 1 - Formato di acquisizione: A4(210x297) - Formato stampa richiesto: A4(210x297)