

**Agenzia delle Entrate  
CATASTO FABBRICATI  
Ufficio Provinciale di  
Bologna**

Dichiarazione protocollo n. BO0055085 del 11/04/2022

Comune di San Benedetto Val Di Samb

Via Faldo

civ. 10

Identificativi Catastali:

Sezione:

Foglio: 45

Particella: 1267

Subalterno: 1

Compilata da:

[Empty box for signature]


Prov. Bologna

N. 2755


Planimetria

Scheda n. 1


Scala 1:200

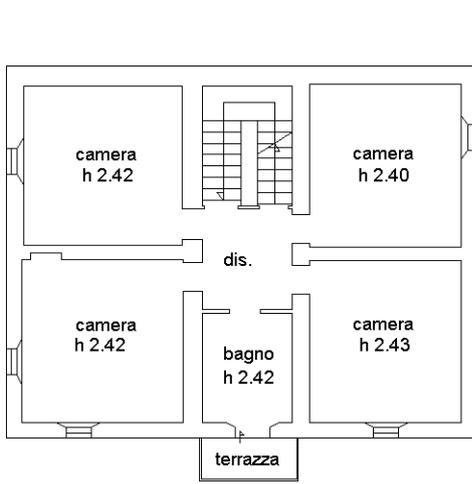

PIANO PRIMO

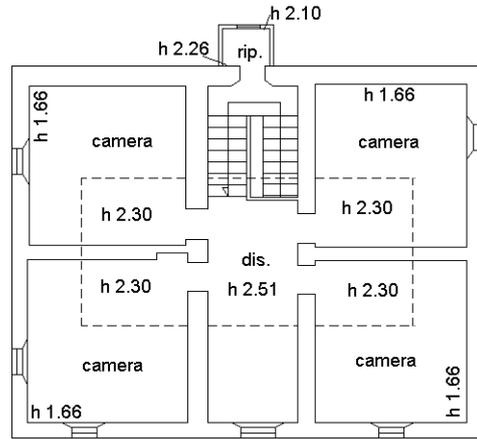

PIANO SECONDO

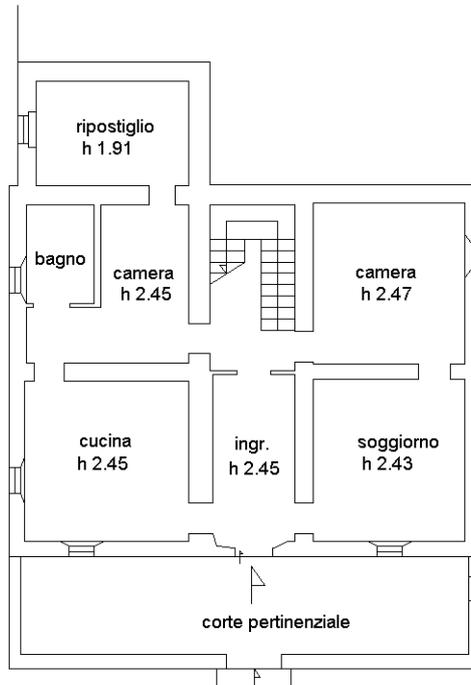

PIANO TERRA



Ultima planimetria in atti

**Agenzia delle Entrate  
CATASTO FABBRICATI  
Ufficio Provinciale di  
Bologna**

Dichiarazione protocollo n. BO0055085 del 11/04/2022

Comune di San Benedetto Val Di Samb

Via Faldo

civ. 10

Identificativi Catastali:

Sezione:

Foglio: 45

Particella: 1267

Subalterno: 2


Prov. Bologna

N. 2755

Planimetria

Scheda n. 1

Scala 1:200

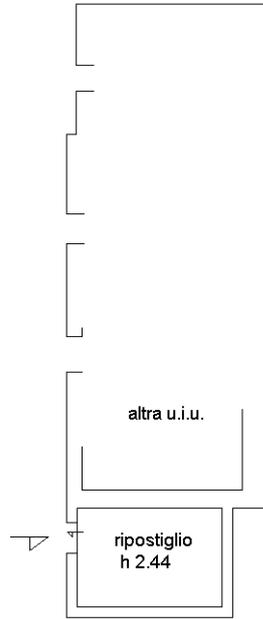

PIANO PRIMO INTERRATO



Ultima planimetria in atti

**Agenzia delle Entrate  
CATASTO FABBRICATI  
Ufficio Provinciale di  
Bologna**

Dichiarazione protocollo n. BO0055085 del 11/04/2022

Comune di San Benedetto Val Di Samb

Via Faldo

civ. 10

Identificativi Catastali:

Sezione:

Foglio: 45

Particella: 1267

Subalterno: 3


Prov. Bologna

N. 2755

Planimetria

Scheda n. 1

Scala 1:200

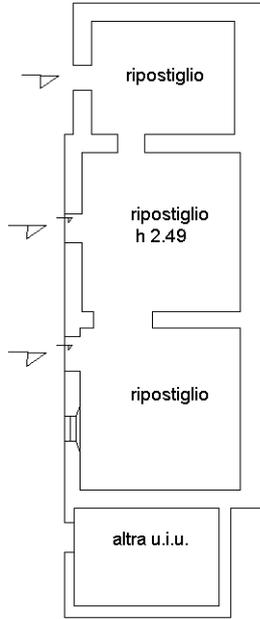

PIANO PRIMO INTERRATO



**Agenzia delle Entrate**  
**CATASTO FABBRICATI**  
**Ufficio Provinciale di**  
**Bologna**

Dichiarazione protocollo n. BO0055085 del 11/04/2022

Comune di San Benedetto Val Di Samb

Via Faldo

civ. 10

Identificativi Catastali:

Sezione:

Foglio: 45

Particella: 1267

Subalterno: 4


Prov. Bologna

N. 2755


Planimetria

Scheda n. 1

Scala 1:200

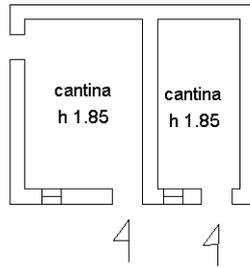

PIANO PRIMO INTERRATO

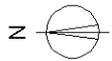

Ultima planimetria in atti

**Agenzia delle Entrate  
CATASTO FABBRICATI  
Ufficio Provinciale di  
Bologna**

Dichiarazione protocollo n. BO0055085 del 11/04/2022

Comune di San Benedetto Val Di Samb

Via Faldo

civ. 10

Identificativi Catastali:

Sezione:

Foglio: 45

Particella: 1267

Subalterno: 5


Prov. Bologna

N. 2755


Planimetria

Scheda n. 1

Scala 1:200

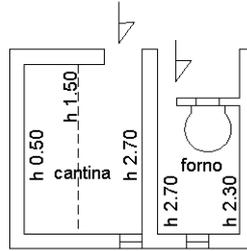

PIANO TERRA

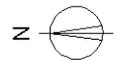


Ultima planimetria in atti


**Agenzia delle Entrate**  
**CATASTO FABBRICATI**  
Ufficio Provinciale di  
Bologna

<b>ELABORATO PLANIMETRICO</b>	
Compilato da:	
: 	
Prov. Bologna	N. 2755


Comune di San Benedetto Val Di Samb	Protocollo n. BO0055085 del 11/04/2022
Sezione: Foglio: 45 Particella: 1267	Tipo Mappale n. 45044 del 24/03/2022
Dimostrazione grafica dei subalterni	Scala 1 : 500

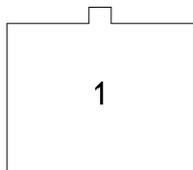


PIANO SECONDO

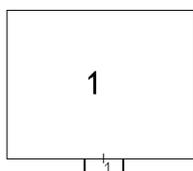

PIANO PRIMO

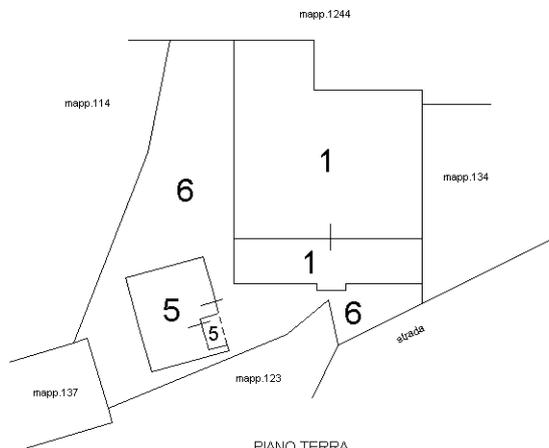

PIANO TERRA

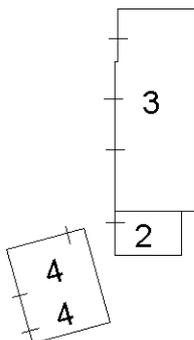

PIANO PRIMO INTERRATO



Ultima planimetria in atti

## ACCERTAMENTO DELLA PROPRIETÀ IMMOBILIARE URBANA ELENCO DEI SUBALTERNI ASSEGNATI

Comune SAN BENEDETTO VAL DI SAMBRO	Sezione	Foglio 45	Particella 1267	Tipo mappale 45044	del: 24/03/2022
--	---------	--------------	--------------------	-----------------------	--------------------

Sub	UBICAZIONE via/piazza	n.civ	Piani	Scala	Int	DESCRIZIONE
1	via faldo	10	T-1 - 2			ABITAZIONE DI TIPO ECONOMICO
2	via faldo	10	S1			CANTINA
3	via faldo	10	S1			CANTINA
4	via faldo	10	S1			CANTINA
5	via faldo	10	T			CANTINA E FORNO
6	via faldo	10	T			B.C.N.C. CORTE COMUNE AI SUB. 1, 2, 3, 4, 5

