


Dichiarazione protocollo n. _____ del _____	
Comune di Pollica	
Via Cesare Battisti (cannocchio) civ. 12	
Identificativi Catastali:	Compilata da: Marra Pietro
Sezione:	Isritto all'albo: Geometri
Foglio: 13	Prov. Salerno
Particella: 103	N. 4461
Subalterno: 17	

Simetria
da n. 1
Scala 1:200

Rent 100,10 20 Anni 40 my 2 A/3

Piano Seminterrato
h = 2,80

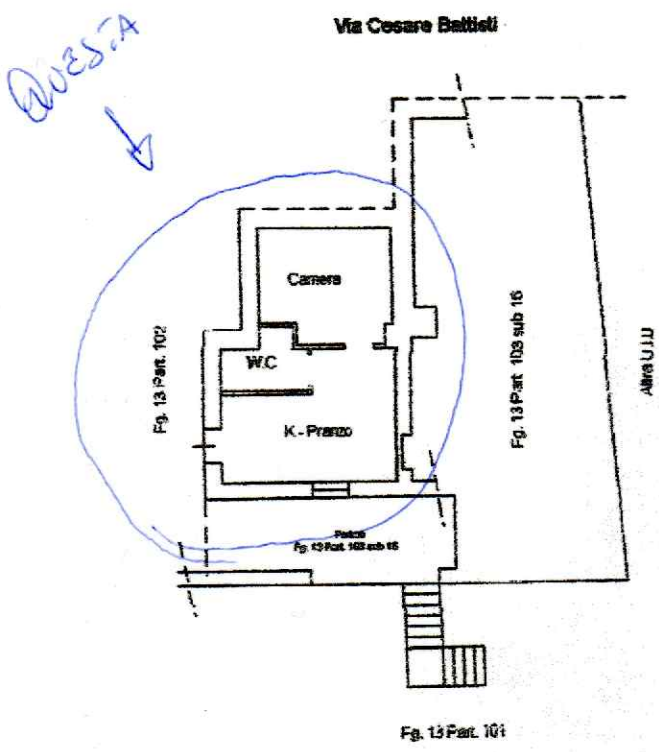

servizi catastali e di pubblica immobiliare
Riscossioni