


APPARTAMENTO ADIBITO A CIVILE ABITAZIONE CON GARAGE PERTINENZIALE

sito in Loc. Crocetta - FIVIZZANO (MS)

distinto al Fig. 10 part. 46 sub. 4 (appartamento)

Fig. 10 part. 46 sub. 3 (garage)

Proprietà: Sig.

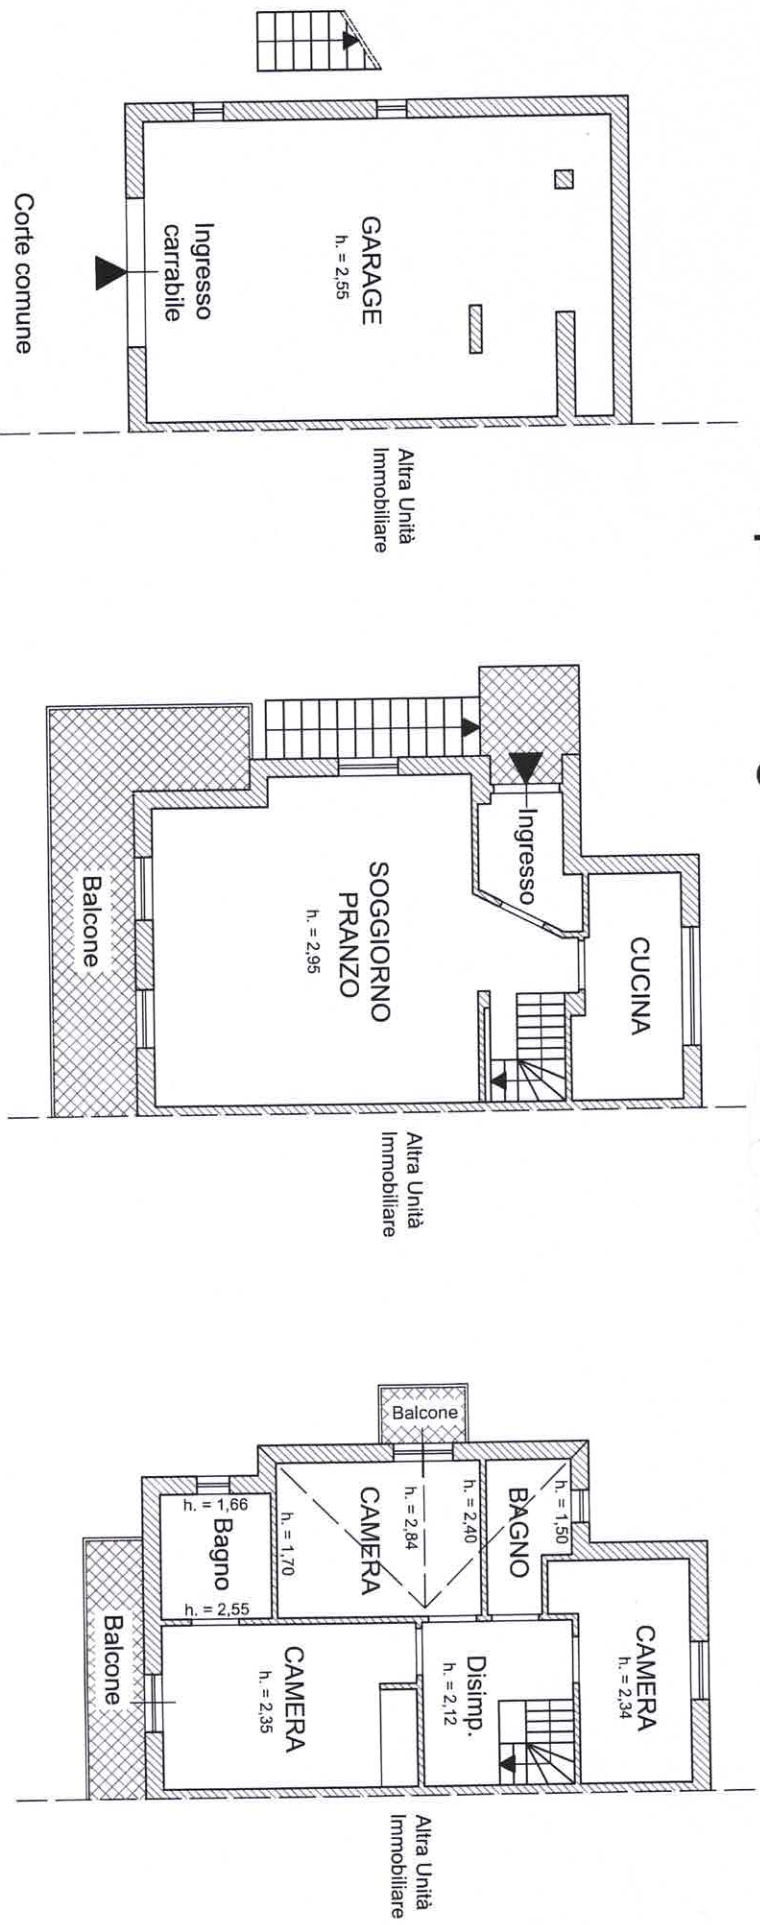

PIANO TERRA
GARAGE alla part. 46 sub. 3
Scala 1:100

PIANO PRIMO
Scala 1:100

PIANO SECONDO
Scala 1:100