

Città metropolitana di Torino
COMUNE DI BRICHERASIO

**PROGETTO DI COSTRUZIONE
DI UN FABBRICATO DI CIVILE
ABITAZIONE PLURIFAMIGLIARE**
BRICHERASIO, Stradale Torre Pellice


data: 21/02/2025	oggetto della tavola: PIANO TERRENO, PIANO PRIMO	tavola n.: 1
pratica: 7718		file:
scala: 1:50, 1:100		

La proprietà:

Il progettista: Arch. Enrico PERASSI

Enrico PERASSI
Architetto
Via Antica di Pinerolo, 15/A - 10061 Cavour (TO)
Tel. 335 6450049
C.F. PRSNRC77T31G674D
P.IVA. 08649540013
E-mail: enrico@perassi.com
Internet: www.perassi.com

PIANO PRIMO

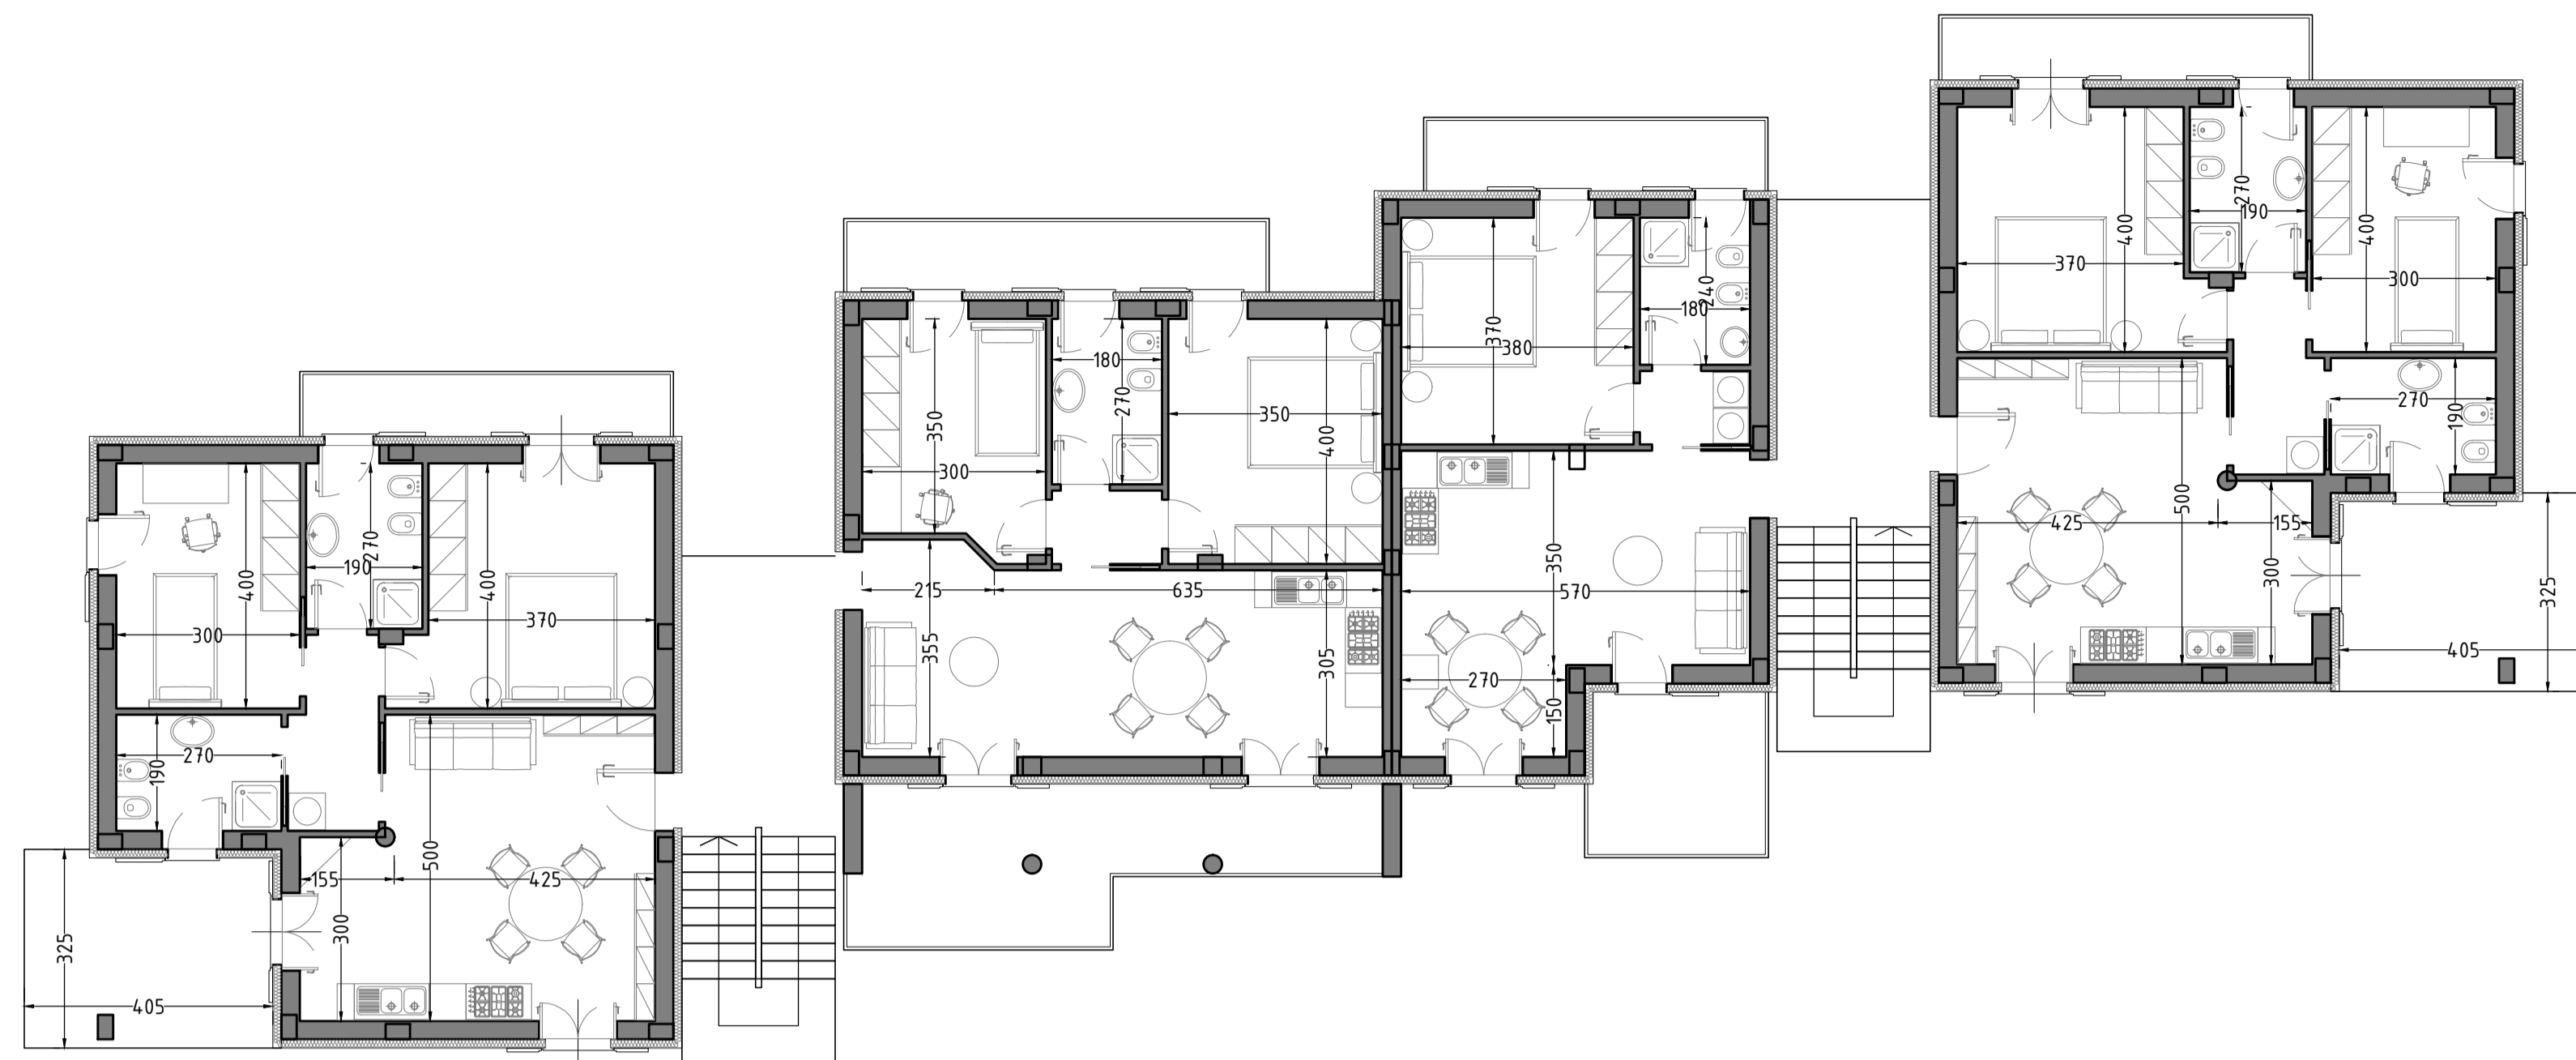

PIANO TERRENO

