


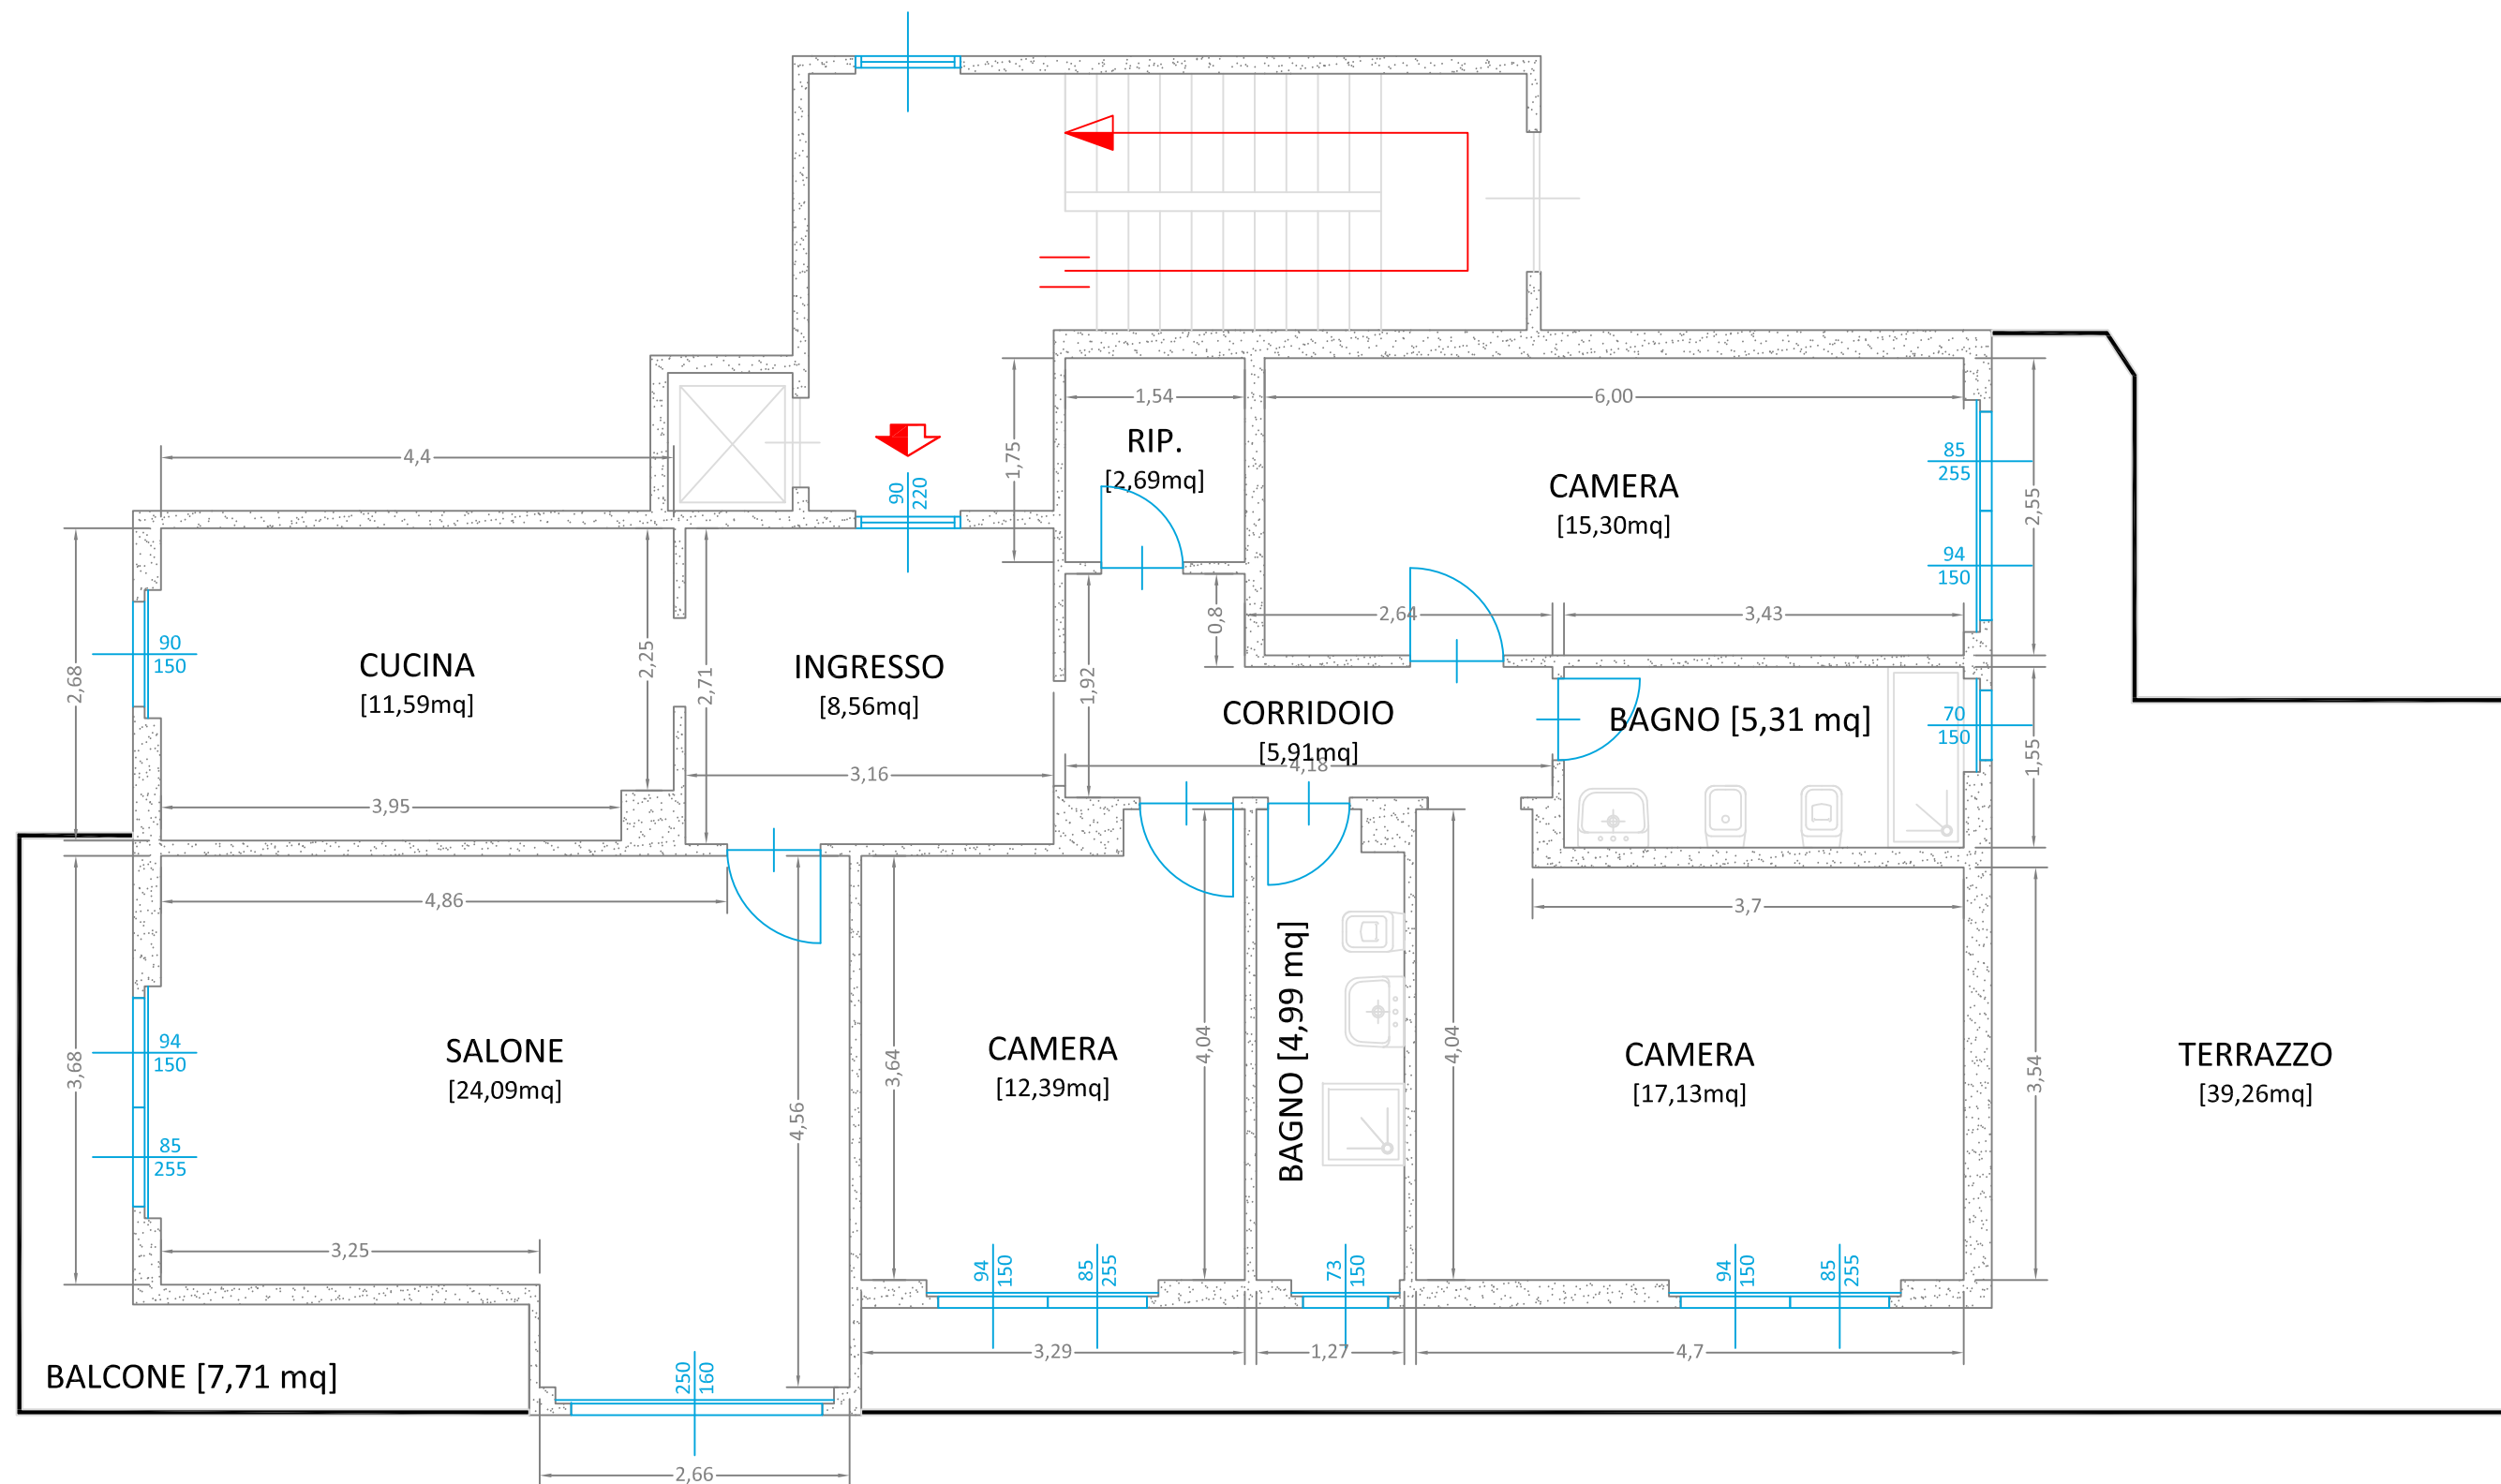

Sig. ARUNDINE Nico			
VIA AMEDEO UGOLINI, 13 - 10135 TORINO (TO)			
PROPRIETA':			
PLANIMETRIA CON QUOTE			
DESCRIZIONE ELABORATO:			
	Corso Re Umberto, 56 10128 - TORINO +39.335.686.11.11 info@arundine.it	26/02/2025	1:30
REALIZZATO DA:		DATA:	SCALA:

A TERMINI DI LEGGE QUESTO DISEGNO DI N.S. PROPRIETA' NON POTRA' ESSERE COMUNICATO A TERZI O RIPRODOTTO SENZA N.S. ESPLICITA AUTORIZZAZIONE