

**Agenzia del Territorio
CATASTO FABBRICATI
Ufficio Provinciale di
Palermo**

Dichiarazione protocollo n. PA0145885 del 14/03/2011

Planimetria di u.i.u. in Comune di Palermo

Via Marino Migliaccio

civ. 23

Identificativi Catastali:

Sezione:
Foglio: 49
Particella: 1572
Subalterno: 42

Compilata da:
Galioto Ignazio
Iscritto all'albo:
Architetti

Prov. Palermo


N. 2847

Scheda n. 1

Scala 1:200

PIANO SESTO
H 2,95

atrio interno
condominiale

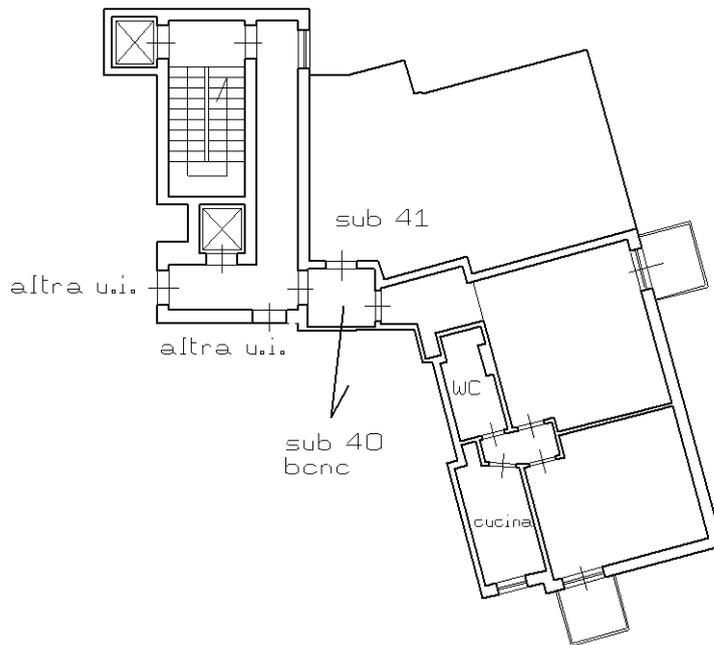

via M. Migliaccio



Catasto dei Fabbricati - Situazione al 16/03/2025 - Comune di PALERMO(G273) - < Foglio 49 - Particella 1572 - Subalterno 42 >
VIA MARIANO MIGLIACCIO n. 23 Piano 6

Ultima planimetria in atti