

Agenzia del Territorio
CATASTO FABBRICATI
Ufficio Provinciale di
Roma

Dichiarazione protocollo n. 000522814 del 14/05/2003

Planimetria di u.i.u. in Comune di Roma

Via Piero Gherardi

civ. SNC

Identificativi Catastali:

Sezione:

Foglio: 1112

Particella: 1236

Subalterno: 96

Compilata da:
Falconi Antonio

Iscritto all'albo:
Geometri



Prov. Roma

N. 7611

Scheda n. 1

Scala 1:100

EDIFICIO A1
SC. B
PIANO 3
INT. 18
H: 2,70

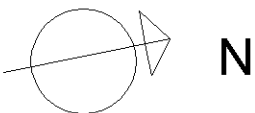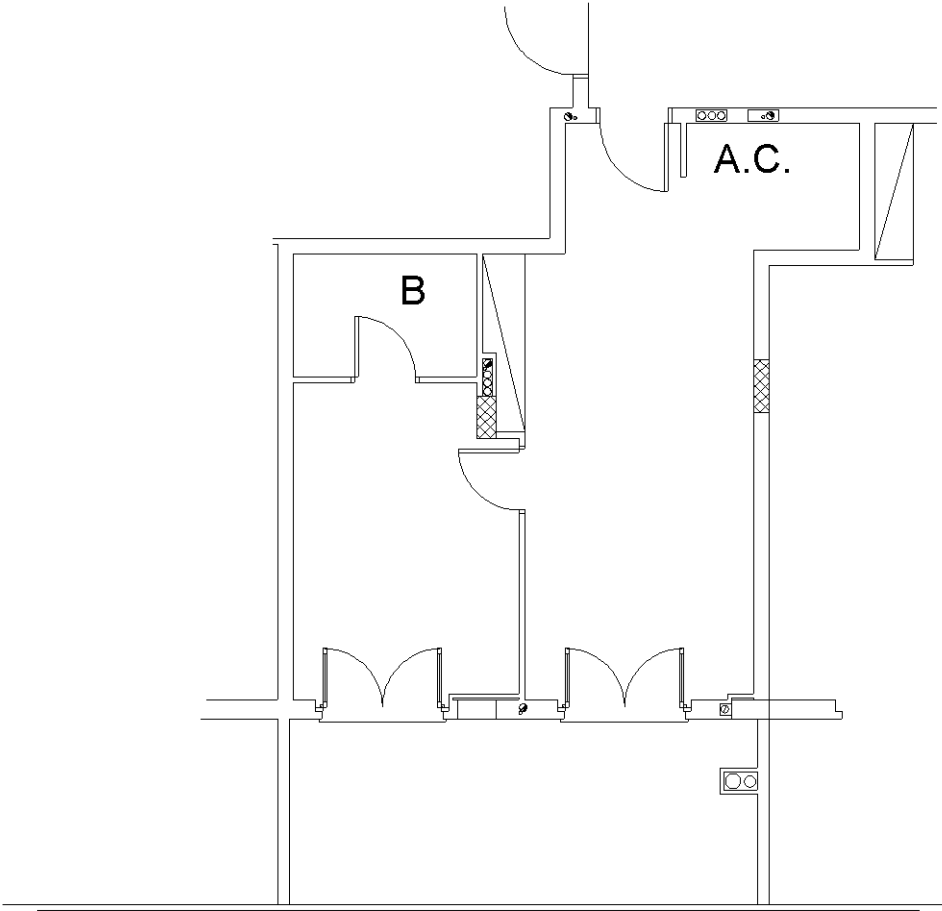

Catasto dei Fabbricati - Situazione al 14/09/2015 - Comune di ROMA (H501) - < Foglio: 1112 - Particella: 1236 - Subalterno: 96 >
VIA PIERO GHERARDI SNC piano: 3 interno: 18 scala: B edificio: A1;

Ultima planimetria in atti