


CATALOGO PLANIMETRICO	
Indirizzo:	
Albo:	
Al' albo:	
Comune:	N. 567


**Agenzia del Territorio
CATASTO FABBRICATI
Ufficio Provinciale di
Piacenza**

Foglio: 15		Particella: 190		Protocollo n.	del
Disegno grafico dei subalterni				Tipo Mappale n. 123456	del 23/04/2009
				Scala 1 : 500	


PIANO PRIMO

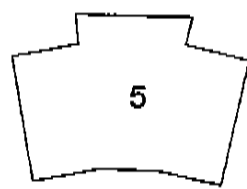

PIANO RIALZATO

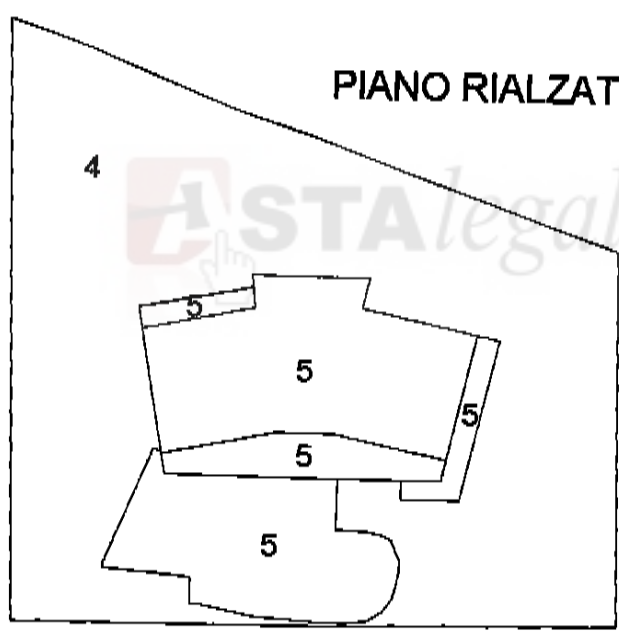

PIANO SEMINTERRATO

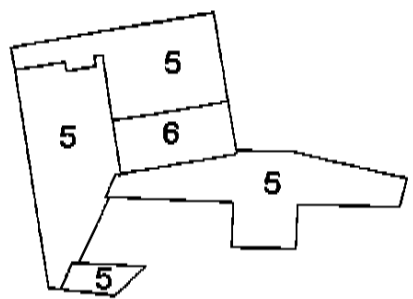

Ing. PAOLO VEGEZZI
iscritto all'Albo dell'Ordine Ingegneri
della Provincia di Piacenza al n. 567



enza del Territorio
STO FABBRICATI
io Provinciale di
Piacenza

Dichiarazione protocollo n. _____ del _____
Planimetria di u.i.u. in Comune di Piozzano
Cascina La Busana Di Sopra

civ. _____

Identificativi Catastali:

Sezione:
Foglio: 15
Particella: 190
Subalterno: 6


Compilata da:
Vegezzi Paolo

Iscritto all'albo:
Ingegneri

Prov. Piacenza

N. 567

Scala 1:200

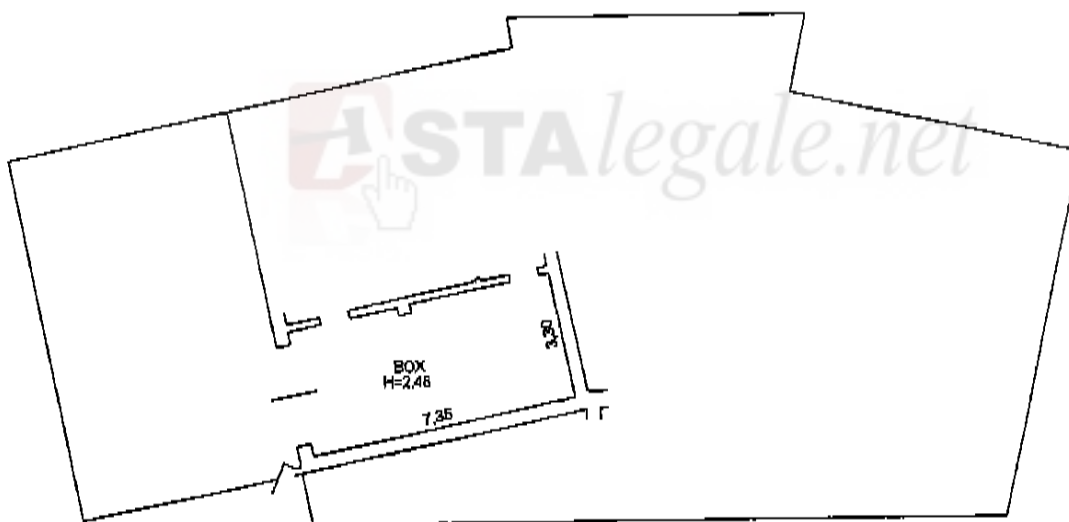

PIANO SEMINTERRATO

ING. PAOLO VEGEZZI
iscritto all'Albo dell'Ordine Ingegneri
della Provincia di Piacenza al n. 567

