

**Agenzia del Territorio
CATASTO FABBRICATI
Ufficio Provinciale di
Piacenza**

Dichiarazione protocollo n. PC0128663 del 10/08/2010

Planimetria di u.i.u. in Comune di Gazzola

Loc. Ca Del Cucco

civ.

Identificativi Catastali:

Sezione:
Foglio: 34
Particella: 12
Subalterno: 7

Compilata da:
Rebecchi Andrea


Iscritto all'albo:
Geometri

Prov. Piacenza


N. 1562

Scheda n. 1

Scala 1:200

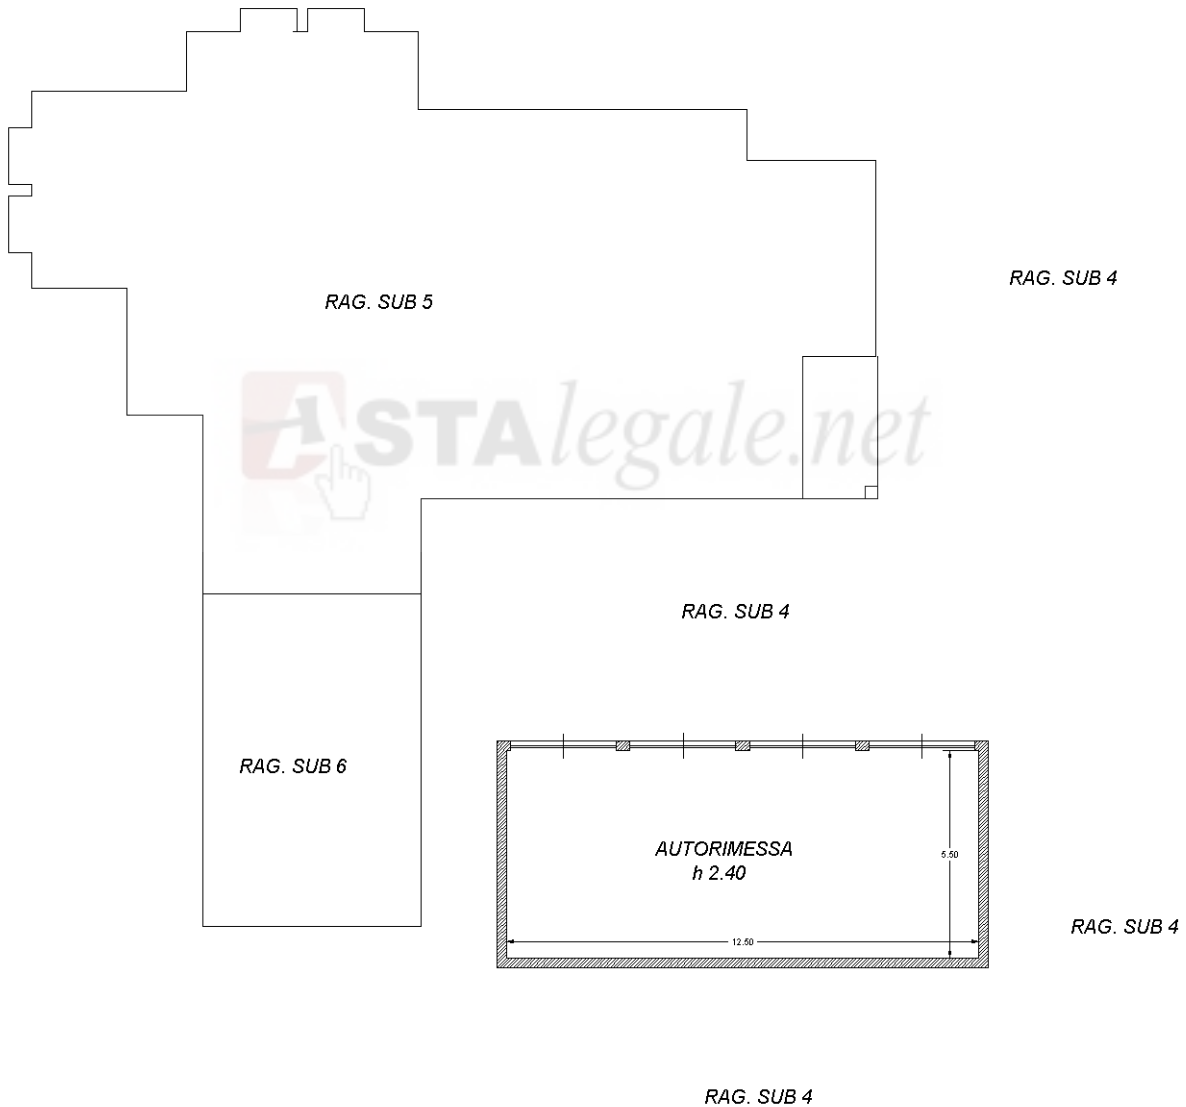

ORIENTAMENTO

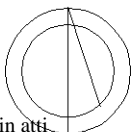

Ultima planimetria in atti