

Ultima planimetria in atti

Data: 05/06/2024 - n. T326450 - Richiedente: SCHNRC66E69B643I
Totale schede: 1 - Formato di acquisizione: A3(297x420) - Formato stampa richiesto: A4(210x297)

Agenzia del Territorio
CATASTO FABBRICATI
Ufficio provinciale di
Piacenza

Scheda 1
Scala 1: 200



Dichiarazione protocollo n. PC0128663 del 10/08/2010
Planimetria di u.i.u. in Comune di Gazzola
Loc. Ca Del Cuoco

civ.

Identificativi Catastali:
Sezione: 34
Foglio: 34
Particella: 12
Subalterno: 5

Compilata da:
Rebecchi Andrea
Iscritto all'albo:
Geometri
Prov. Piacenza
N. 1562

PIANO INTERRATO
h 2.40

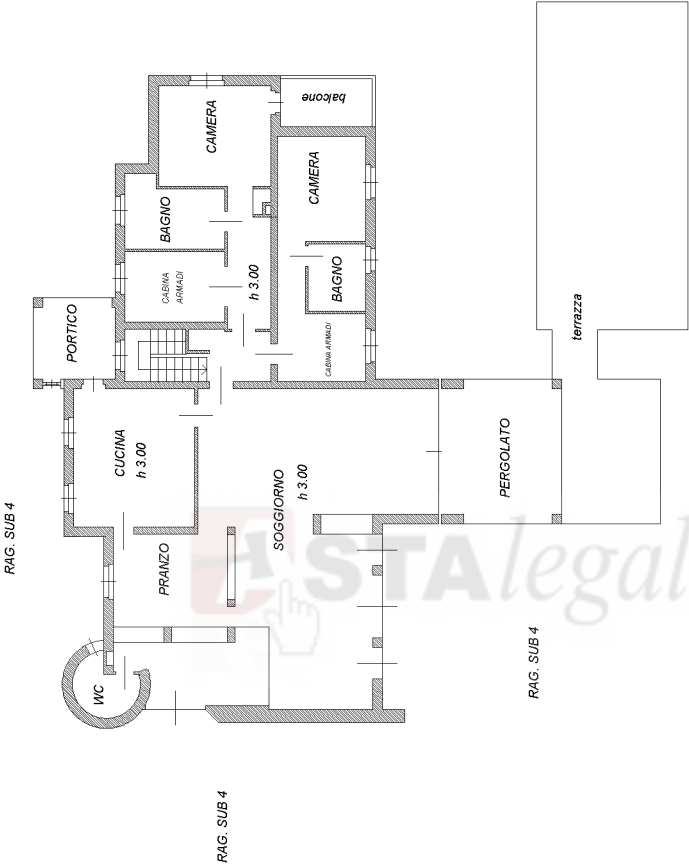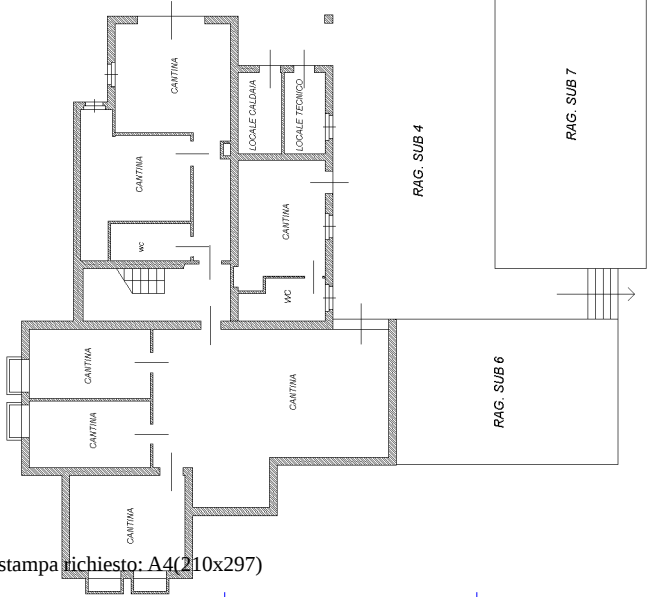

PIANO TERRENO



piscina