

Agenzia delle Entrate
CATASTO FABBRICATI
Ufficio Provinciale di
Viterbo

Dichiarazione protocollo n. VT0005009 del 21/01/2014

Planimetria di u.i.u. in Comune di Vejano

Via Mariano Romiti

civ. 10

Identificativi Catastali:

Sezione:

Foglio: 3

Particella: 202

Subalterno: 9

Compilata da:

Simonetti Angelo Gabriele

Iscritto all'albo:

Geometri


Prov. Roma

N. 5062

Scheda n. 1

Scala 1:200

ABITAZIONE
PIANO PRIMO
INT. 2
H=3.00 Mt.

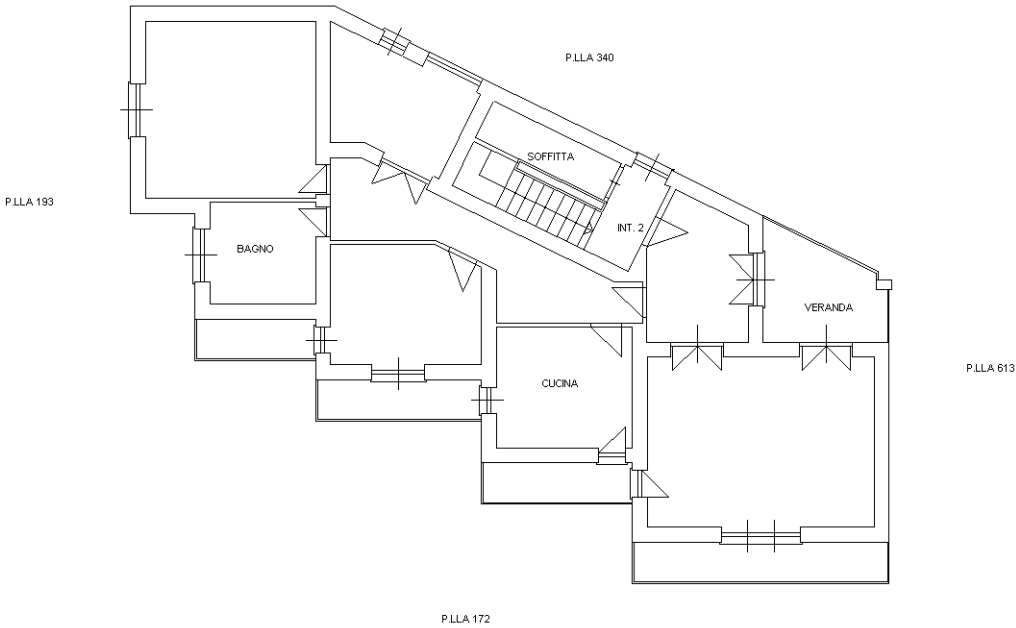

Ultima planimetria in atti

Data: 21/09/2020 - n. T306484 - Richiedente: CRBMRC82L20M082U

Totale schede: 1 - Formato di acquisizione: A4(210x297) - Formato stampa richiesto: A4(210x297)



Catasto dei Fabbricati - Situazione al 21/09/2020 - Comune di VEJANO (L713) - < Foglio: 3 - Particella: 202 - Subalterno: 9 >
VIA MARIANO ROMITI n. 10 piano: 1 interno: 2;