

ACCERTAMENTO DELLA PROPRIETA' IMMOBILIARE URBANA ELENCO DEI SUBALTERNI ASSEGNATI

Comune	Sezione	Foglio	Particella	Tipo mappale	del:
MARANO SUL PANARO		4	99	266232	09/10/2007

Sub	UBICAZIONE via/piazza	n.civ	Piani	Scala	Int	DESCRIZIONE
						SOPPRESSO

Comune	Sezione	Foglio	Particella	Tipo mappale	del:
MARANO SUL PANARO		4	100	266232	09/10/2007

Sub	UBICAZIONE via/piazza	n.civ	Piani	Scala	Int	DESCRIZIONE
1						SOPPRESSO
2						SOPPRESSO
3						SOPPRESSO
4	via villabianca	3630	1-2			ABITAZIONE DI TIPO POPOLARE
5	via villabianca	3630	T			CASEIFICIO

Comune	Sezione	Foglio	Particella	Tipo mappale	del:
MARANO SUL PANARO		4	101	266232	09/10/2007

Sub	UBICAZIONE via/piazza	n.civ	Piani	Scala	Int	DESCRIZIONE
	via villabianca	3630	T-1			PORCILAIA


Visura telematica




ELABORATO PLANIMETRICO	
Compilato da:	
Iscritto all'albo: Geometri	
Prov. Modena	N. 1333

Agenzia del Territorio
CATASTO FABBRICATI
Ufficio Provinciale di
Modena


Comune di Marano Sul Panaro		Protocollo n. MO0276663 del 22/10/2007	
Sezione:	Foglio: 4	Particella: 100	Tipo Mappale n. 266232 del 09/10/2007
Dimostrazione grafica dei subalterni			Scala 1 : 500

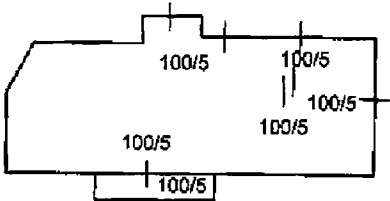

PIANO TERRA

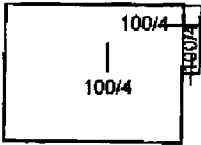

PIANO PRIMO

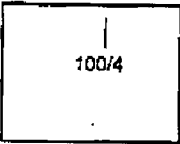

PIANO SECONDO

Ultima planimetria in atti


Data: 19/07/2024 - n. T78633 - Richiedente: Telematico

Totale schede: 1 - Formato di acquisizione: A4(210x297) - Formato stampa richiesto: A4(210x297) - Fattore di scala non utilizzabile



Agenzia del Territorio CATASTO FABBRICATI Ufficio Provinciale di Modena	Dichiarazione protocollo n. MO0276663 del 22/10/2007	
	Planimetria di u.i.u. in Comune di Marano Sul Panaro	
	Via Villabianca	civ. 3630
Identificativi Catastali:		Compilata da:
Sezione:		
Foglio: 4		Iscritto all'albo:
Particella: 100		Geometri
Subalterno: 5		Prov. Modena
		N. 1333

Scheda n. 1 Scala 1:200

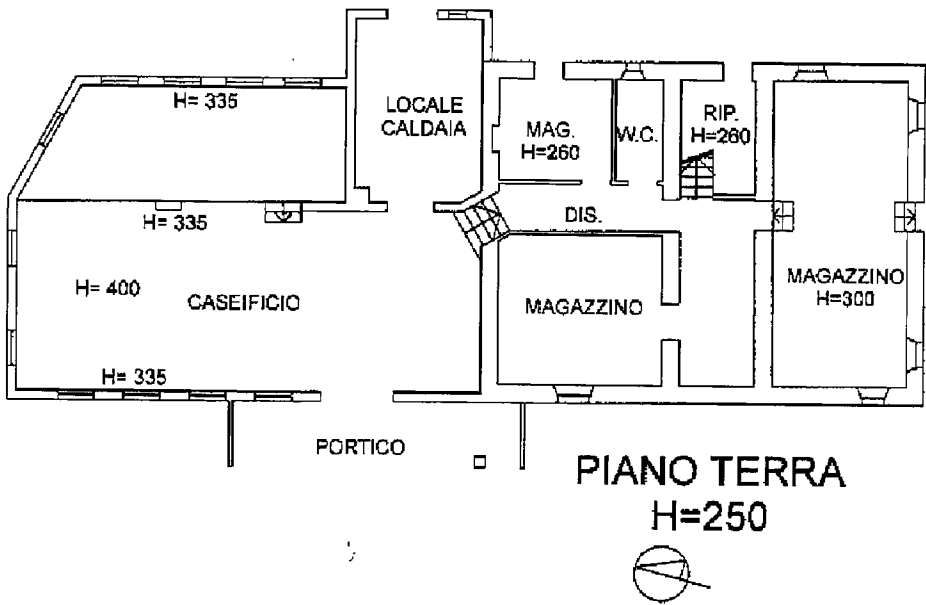

Ultima planimetria in atti

Data: 23/08/2024 - n. T73527 - Richiedente: MRTLSE77H68B819C


Totale schede: 1 - Formato di acquisizione: A4(210x297) - Formato stampa richiesto: A4(210x297)

Catasto dei Fabbricati - Situazione al 23/08/2024 - Comune di MARANO SUL PANARO(E905) - < Foglio 4 - Particella 100 - Subalterno 5 >
Firmato D:\ELISA MARCONI\ELISA MARCONI\NF-OCERT QUALIFIED ELECTRONIC SIGNATURE CA 3 Serial#: 1a93a52




Agenzia del Territorio CATASTO FABBRICATI Ufficio Provinciale di Modena	Dichiarazione protocollo n. MO0276663 del 22/10/2007	
	Planimetria di u.i.u. in Comune di Marano Sul Panaro	
	Via Villabianca	civ. 3630
Identificativi Catastali:	Compilata da:	
Sezione:	[REDACTED]	
Foglio: 4	Iscritto all'albo:	
Particella: 100	Geometri	
Subalterno: 4	Prov. Modena	N. 1333

Scheda n. 1 Scala 1:200

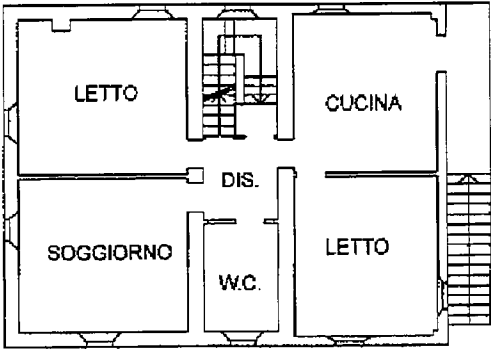


PIANO PRIMO
H=220

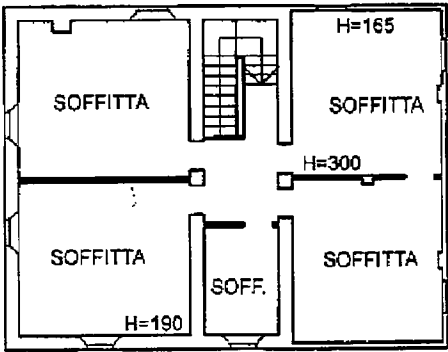

PIANTA SOTTOTETTO

Agenzia del Territorio CATASTO FABBRICATI Ufficio Provinciale di Modena	Dichiarazione protocollo n. MO0276644 del 22/10/2007	
	Planimetria di u.i.u. in Comune di Marano Sul Panaro Via Villabianca civ.	
Scheda n. 1 Scala 1:200	Identificativi Catastali:	Compilata da:
	Sezione:	
	Foglio: 4	Iscritto all'albo:
	Particella: 386	Geometri
	Subalterno:	Prov. Modena N. 1333

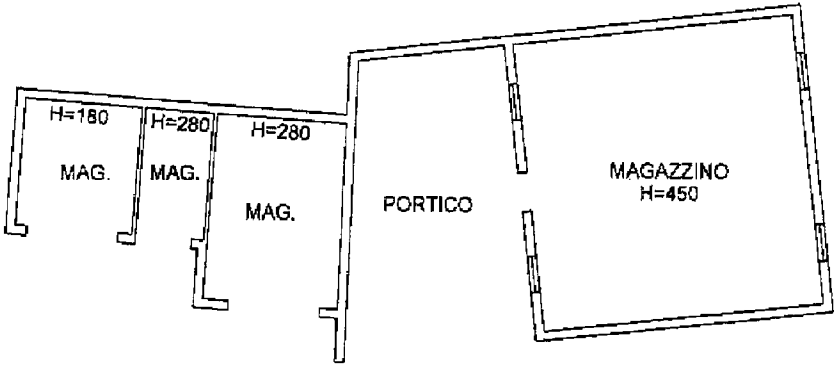

PIANO TERRA

Ultima planimetria in atti

Catasto dei Fabbricati - Situazione al 23/08/2024 - Comune di MARANO SUL PANARO (E905) - < Foglio 4 - Particella 386 - Subalterno >
Firmato DA: **ELISA MARTINELLI** Da: INFOCERT QUALIFIED ELECTRONIC SIGNATURE CA 3 Serial#: 1a93a52



Agenzia del Territorio CATASTO FABBRICATI Ufficio Provinciale di Modena	Dichiarazione protocollo n. MO0276644 del 22/10/2007	
	Planimetria di u.i.u. in Comune di Marano Sul Panaro	
Scheda n. 1 Scala 1:200	Via Villabianca civ.	
	Identificativi Catastali:	Compilata da:
	Sezione:	
	Foglio: 4	Iscritto all'albo:
Particella: 387	Geometri	
Subalterno:	Prov. Modena	N. 1333



PIANO TERRA



Ultima planimetria in atti



Agenzia del Territorio
CATASTO FABBRICATI
Ufficio Provinciale di
Modena

Dichiarazione protocollo n. MO0276663 del 22/10/2007

Planimetria di u.i.u. in Comune di Marano Sul Panaro

Via Villabianca

civ. 3630

Identificativi Catastali:

Sezione:

Foglio: 4

Particella: 101

Subalterno:

Compilata da:


Iscritto all'albo:
Geometri

Prov. Modena

N. 1333

Scheda n. 1

Scala 1:200

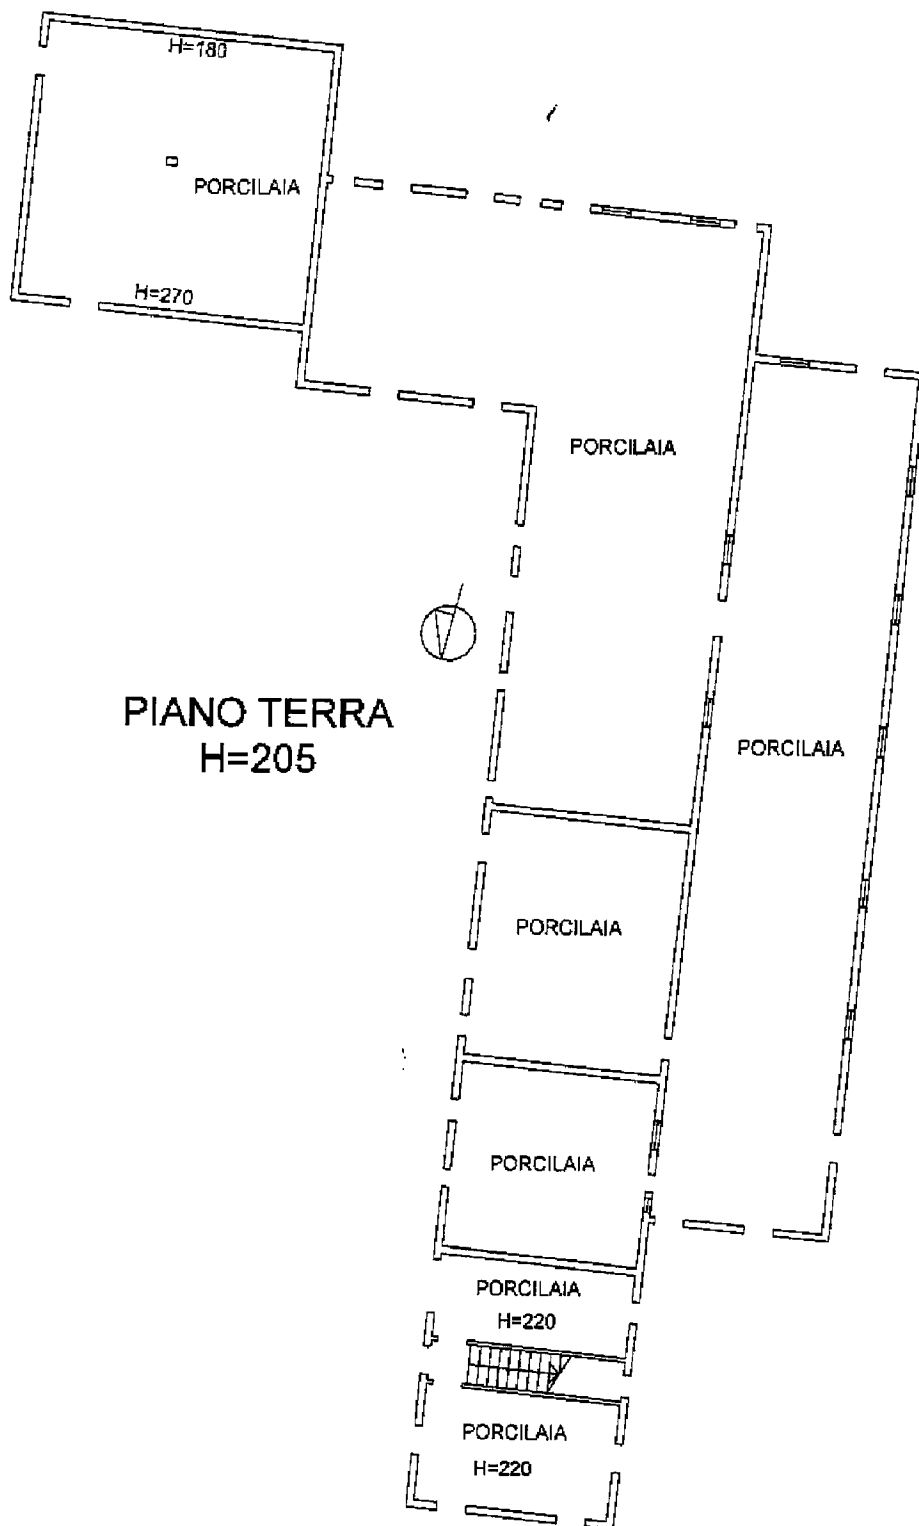

Ultima planimetria in atti


Data: 23/08/2024 - n. T73531 - Richiedente: MRTLSE77H68B819C

Totale schede: 2 - Formato di acquisizione: A4(210x297) - Formato stampa richiesto: A4(210x297)

Catasto dei Fabbricati - Situazione al 23/08/2024 - Comune di MARANO SUL PANARO(E905) - < Foglio 4 - Particella 101 - Subalterno >
Firmato Da ELISA MARIANELLA E663907 CERT QUALIFIED ELECTRONIC SIGNATURE CA 3 Serial#: 1a93a52



Agenzia del Territorio CATASTO FABBRICATI Ufficio Provinciale di Modena	Dichiarazione protocollo n. MO0276663 del 22/10/2007	
	Planimetria di u.i.u. in Comune di Marano Sul Panaro Via Villabianca civ. 3630	
Scheda n. 2 Scala 1:200	Identificativi Catastali:	Compilata da:
	Sezione:	
	Foglio: 4	Iscritto all'albo:
	Particella: 101	Geometri
	Subalterno:	Prov. Modena N. 1333

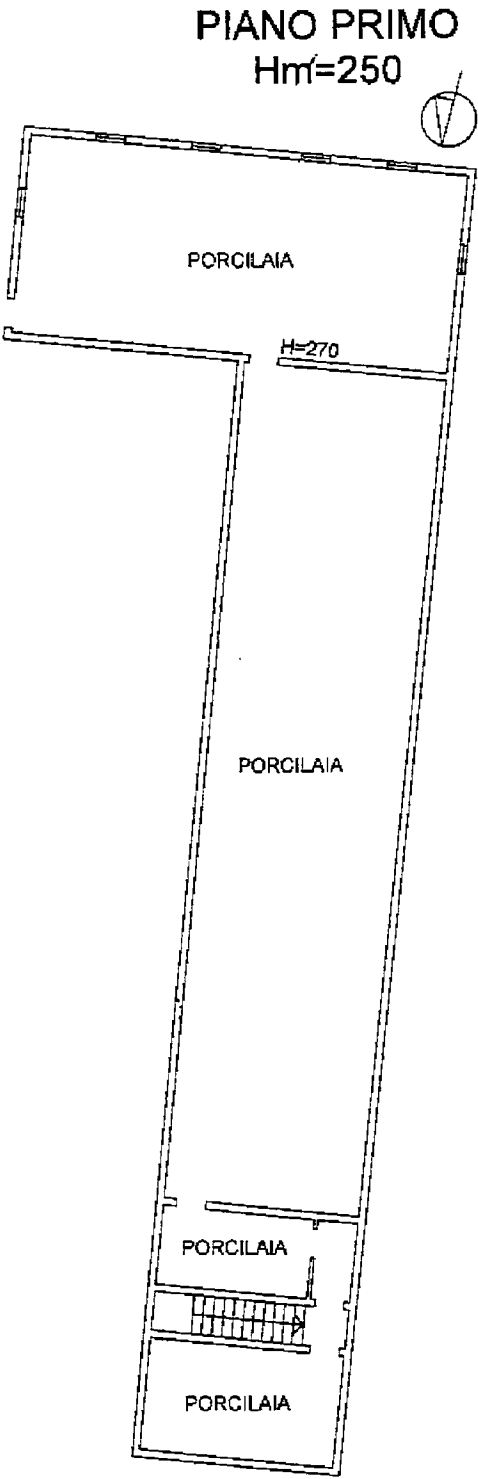

Ultima planimetria in atti

Data: 23/08/2024 - n. T73531 - Richiedente: MRTLSE77H68B819C

Totale schede: 2 - Formato di acquisizione: A4(210x297) - Formato stampa richiesto: A4(210x297)

