

Dichiarazione protocollo n. CR0058458 del 02/11/2023

**Agenzia delle Entrate
CATASTO FABBRICATI
Ufficio Provinciale di
Cremona**

Comune di Cremona
Via Giuseppe Garibotti

civ. 9


Identificativi Catastali:
Sezione:
Foglio: 79
Particella: 603
Subalterno: 502

Compilata da:
[redacted]
Iscritto all'albo:
Architetti


Prov. Cremona

N. 00479

Planimetria
Schema n. 1 Scala 1:200

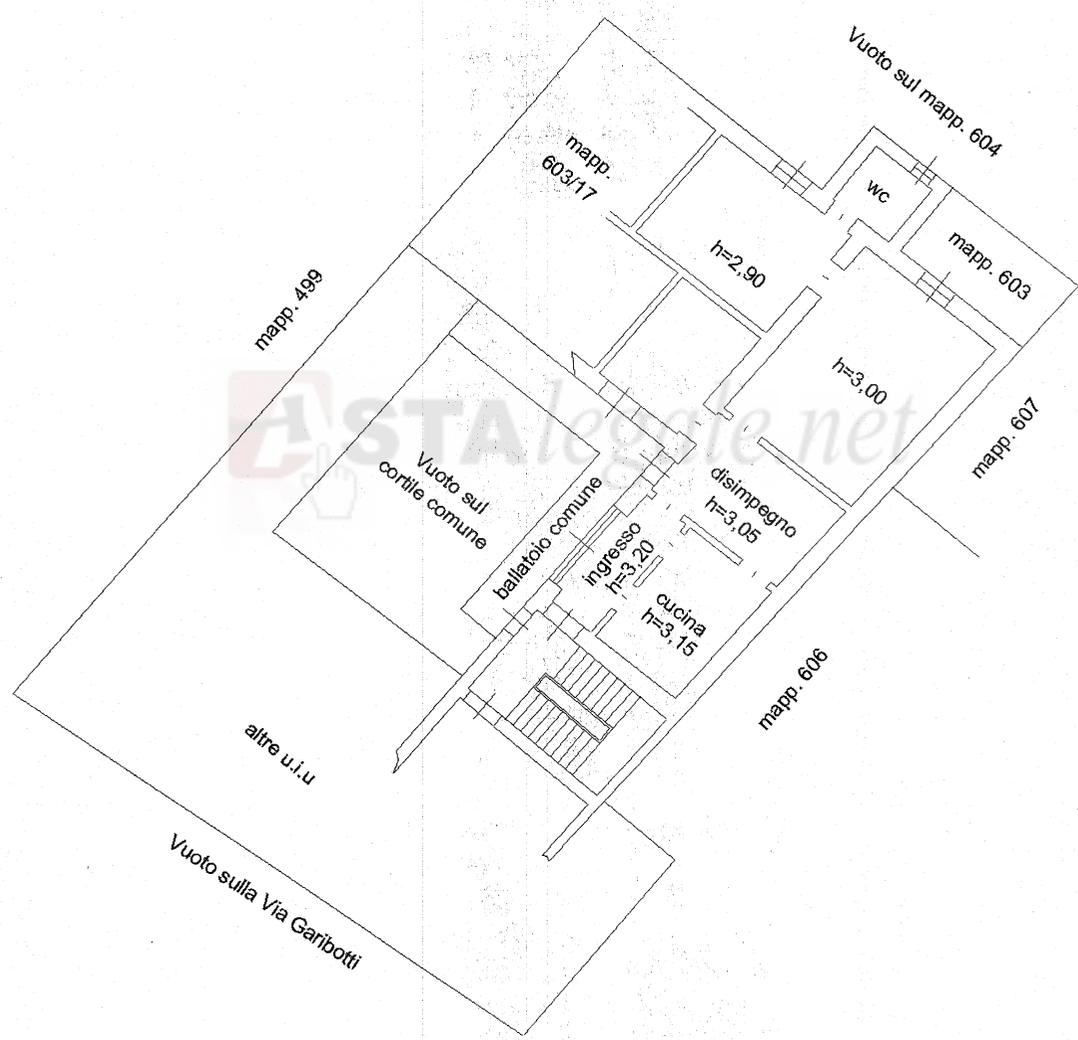

PIANO SECONDO

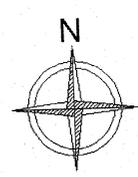

Ultima planimetria in atti

Data: 05/11/2023 - n. T17847 - Richiedente: [redacted]
Totale schede: 1 - Formato di acquisizione: A4(210x297) - Formato stampa richiesto: A4(210x297)

Catasto dei Fabbricati - Situazione al 05/11/2023 - Comune di CREMONA(D150) - < Foglio 79 - Particella 603 - Subalterno 502 >
[redacted]

Dichiarazione protocollo n. CR0058458 del 02/11/2023

**Agenzia delle Entrate
CATASTO FABBRICATI
Ufficio Provinciale di
Cremona**

Comune di Cremona
Via Giuseppe Garibotti

civ. 9

Identificativi Catastali:
Sezione:
Foglio: 79
Particella: 603
Subalterno: 501


Compilata da:
[REDACTED]
Iscritto all'albo:
Architetti
Prov. Cremona

N. 00479


Planimetria

Scheda n. 1

Scala 1:200

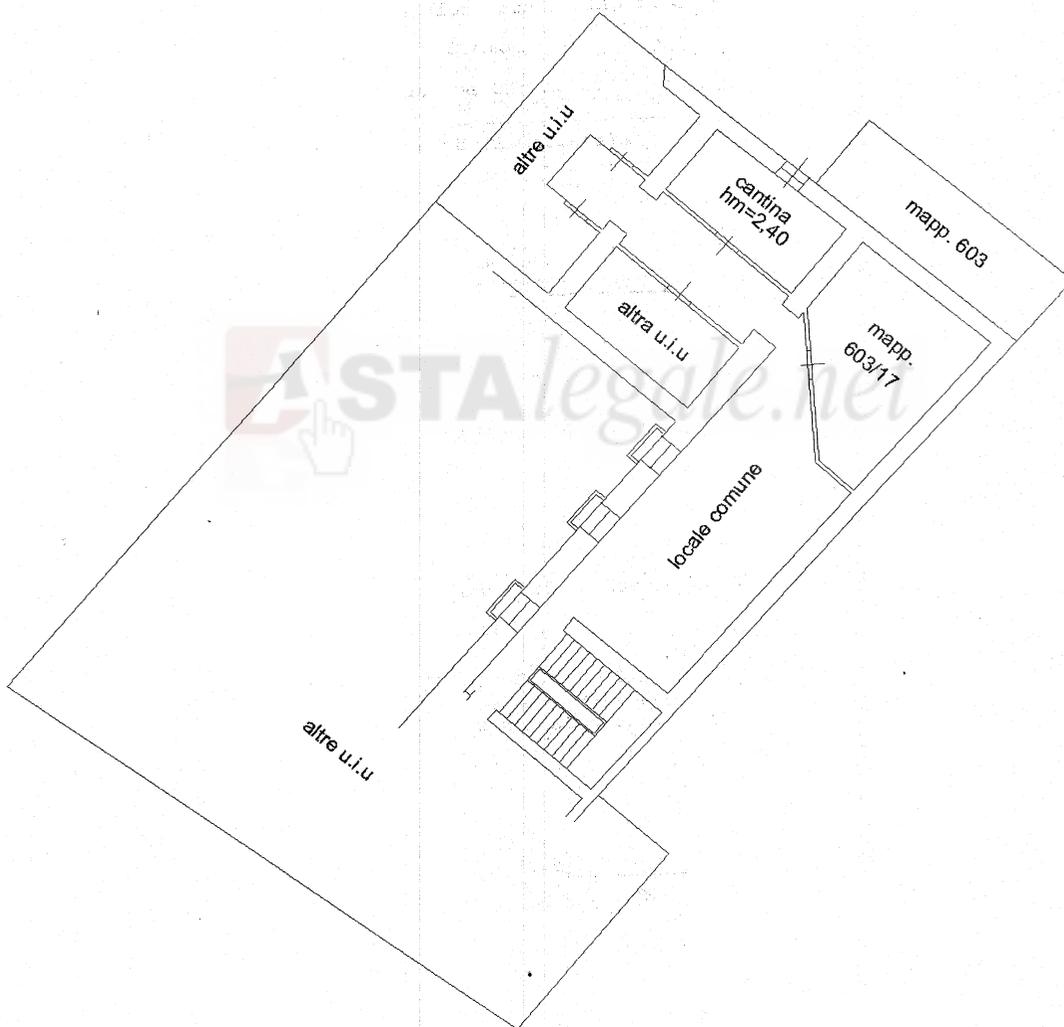

PIANO SEMINTERRATO (S1)

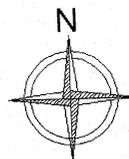

Ultima planimetria in atti

Data: 05/11/2023 - n. T17846 - Richiedente: [REDACTED]

Totale schede: 1 - Formato di acquisizione: A4(210x297) - Formato stampa richiesto: A4(210x297)

part. 01

Catasto dei Fabbricati - Situazione al 05/11/2023 - Comune di CREMONA(D150) - < Foglio 79 - Particella 603 - Subalterno 501 >

VIA GIUSEPPE GARIBOTTI n. 9 Piano S1

Dichiarazione protocollo n. CR0058458 del 02/11/2023

Comune di Cremona

Via Giuseppe Garibotti

civ. 9

Identificativi Catastali:

Sezione:

Foglio: 79

Particella: 603

Subalterno: 503

Compilata da:

Isritto all'albo:
Geometri


Prov. Cremona

N. 01455


Planimetria

Scheda n. 1

Scala 1:200

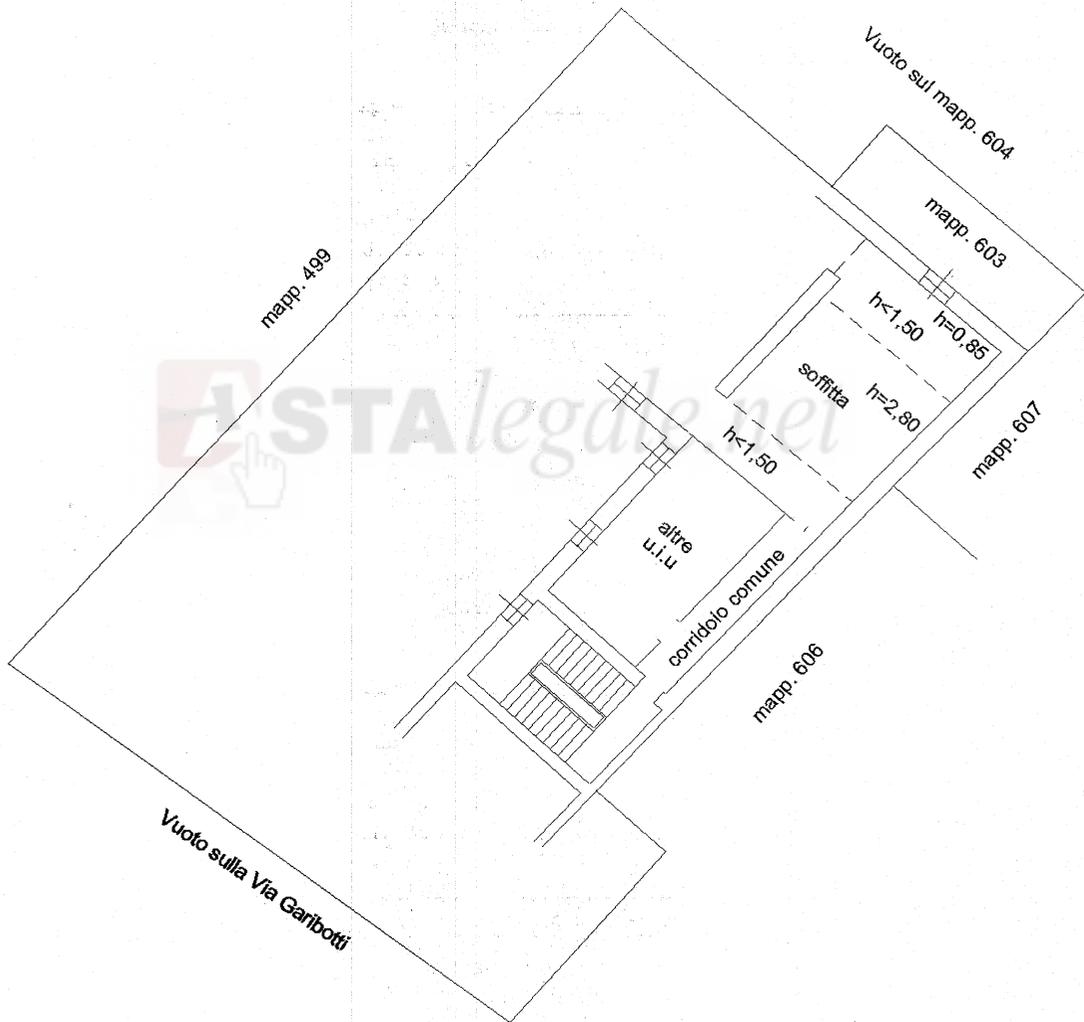

PIANO TERZO

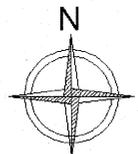

Ultima planimetria in atti

Data: 05/11/2023 - n. T17848 - Richiedente: [REDACTED]

Totale schede: 1 - Formato di acquisizione: A4(210x297) - Formato stampa richiesto: A4(210x297)