

Comune di Capoterra

Città Metropolitana di Cagliari

spazio riservato ai visti di approvazione

oggetto dell'intervento
**REALIZZAZIONE NUOVO COMPLESSO RESIDENZIALE
COSTITUITO DA N° 9 UNITÀ IMMOBILIARI**

DATA

Luglio 2024

UBICAZIONE

via Milano - ang. via Cavour

PROGETTISTA

Dott. Arch. Maurizio Dessi

COMMITTENTE

Martino Maras Costruzioni srl


OGGETTO

Progetto

PIANTE - PROSPETTI - SEZIONI


2

TAVOLA

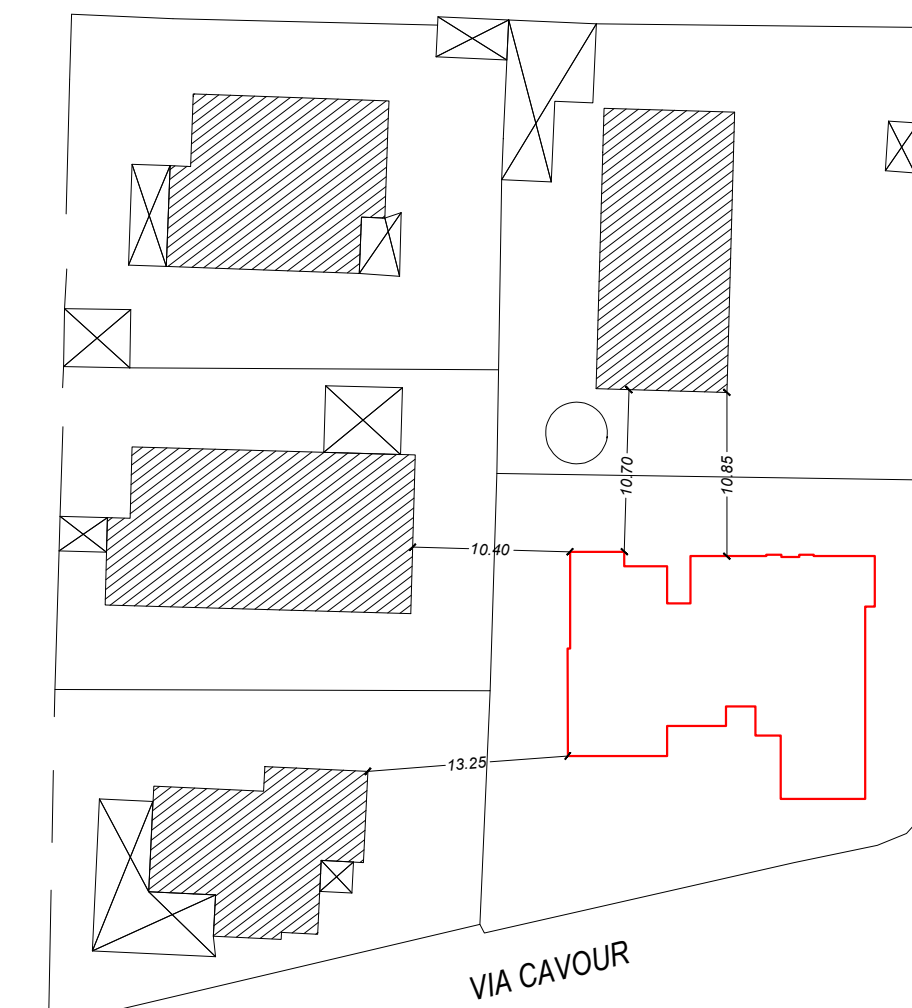

Planimetria Generale
Distanze tra fabbricati

SCALA
1:500

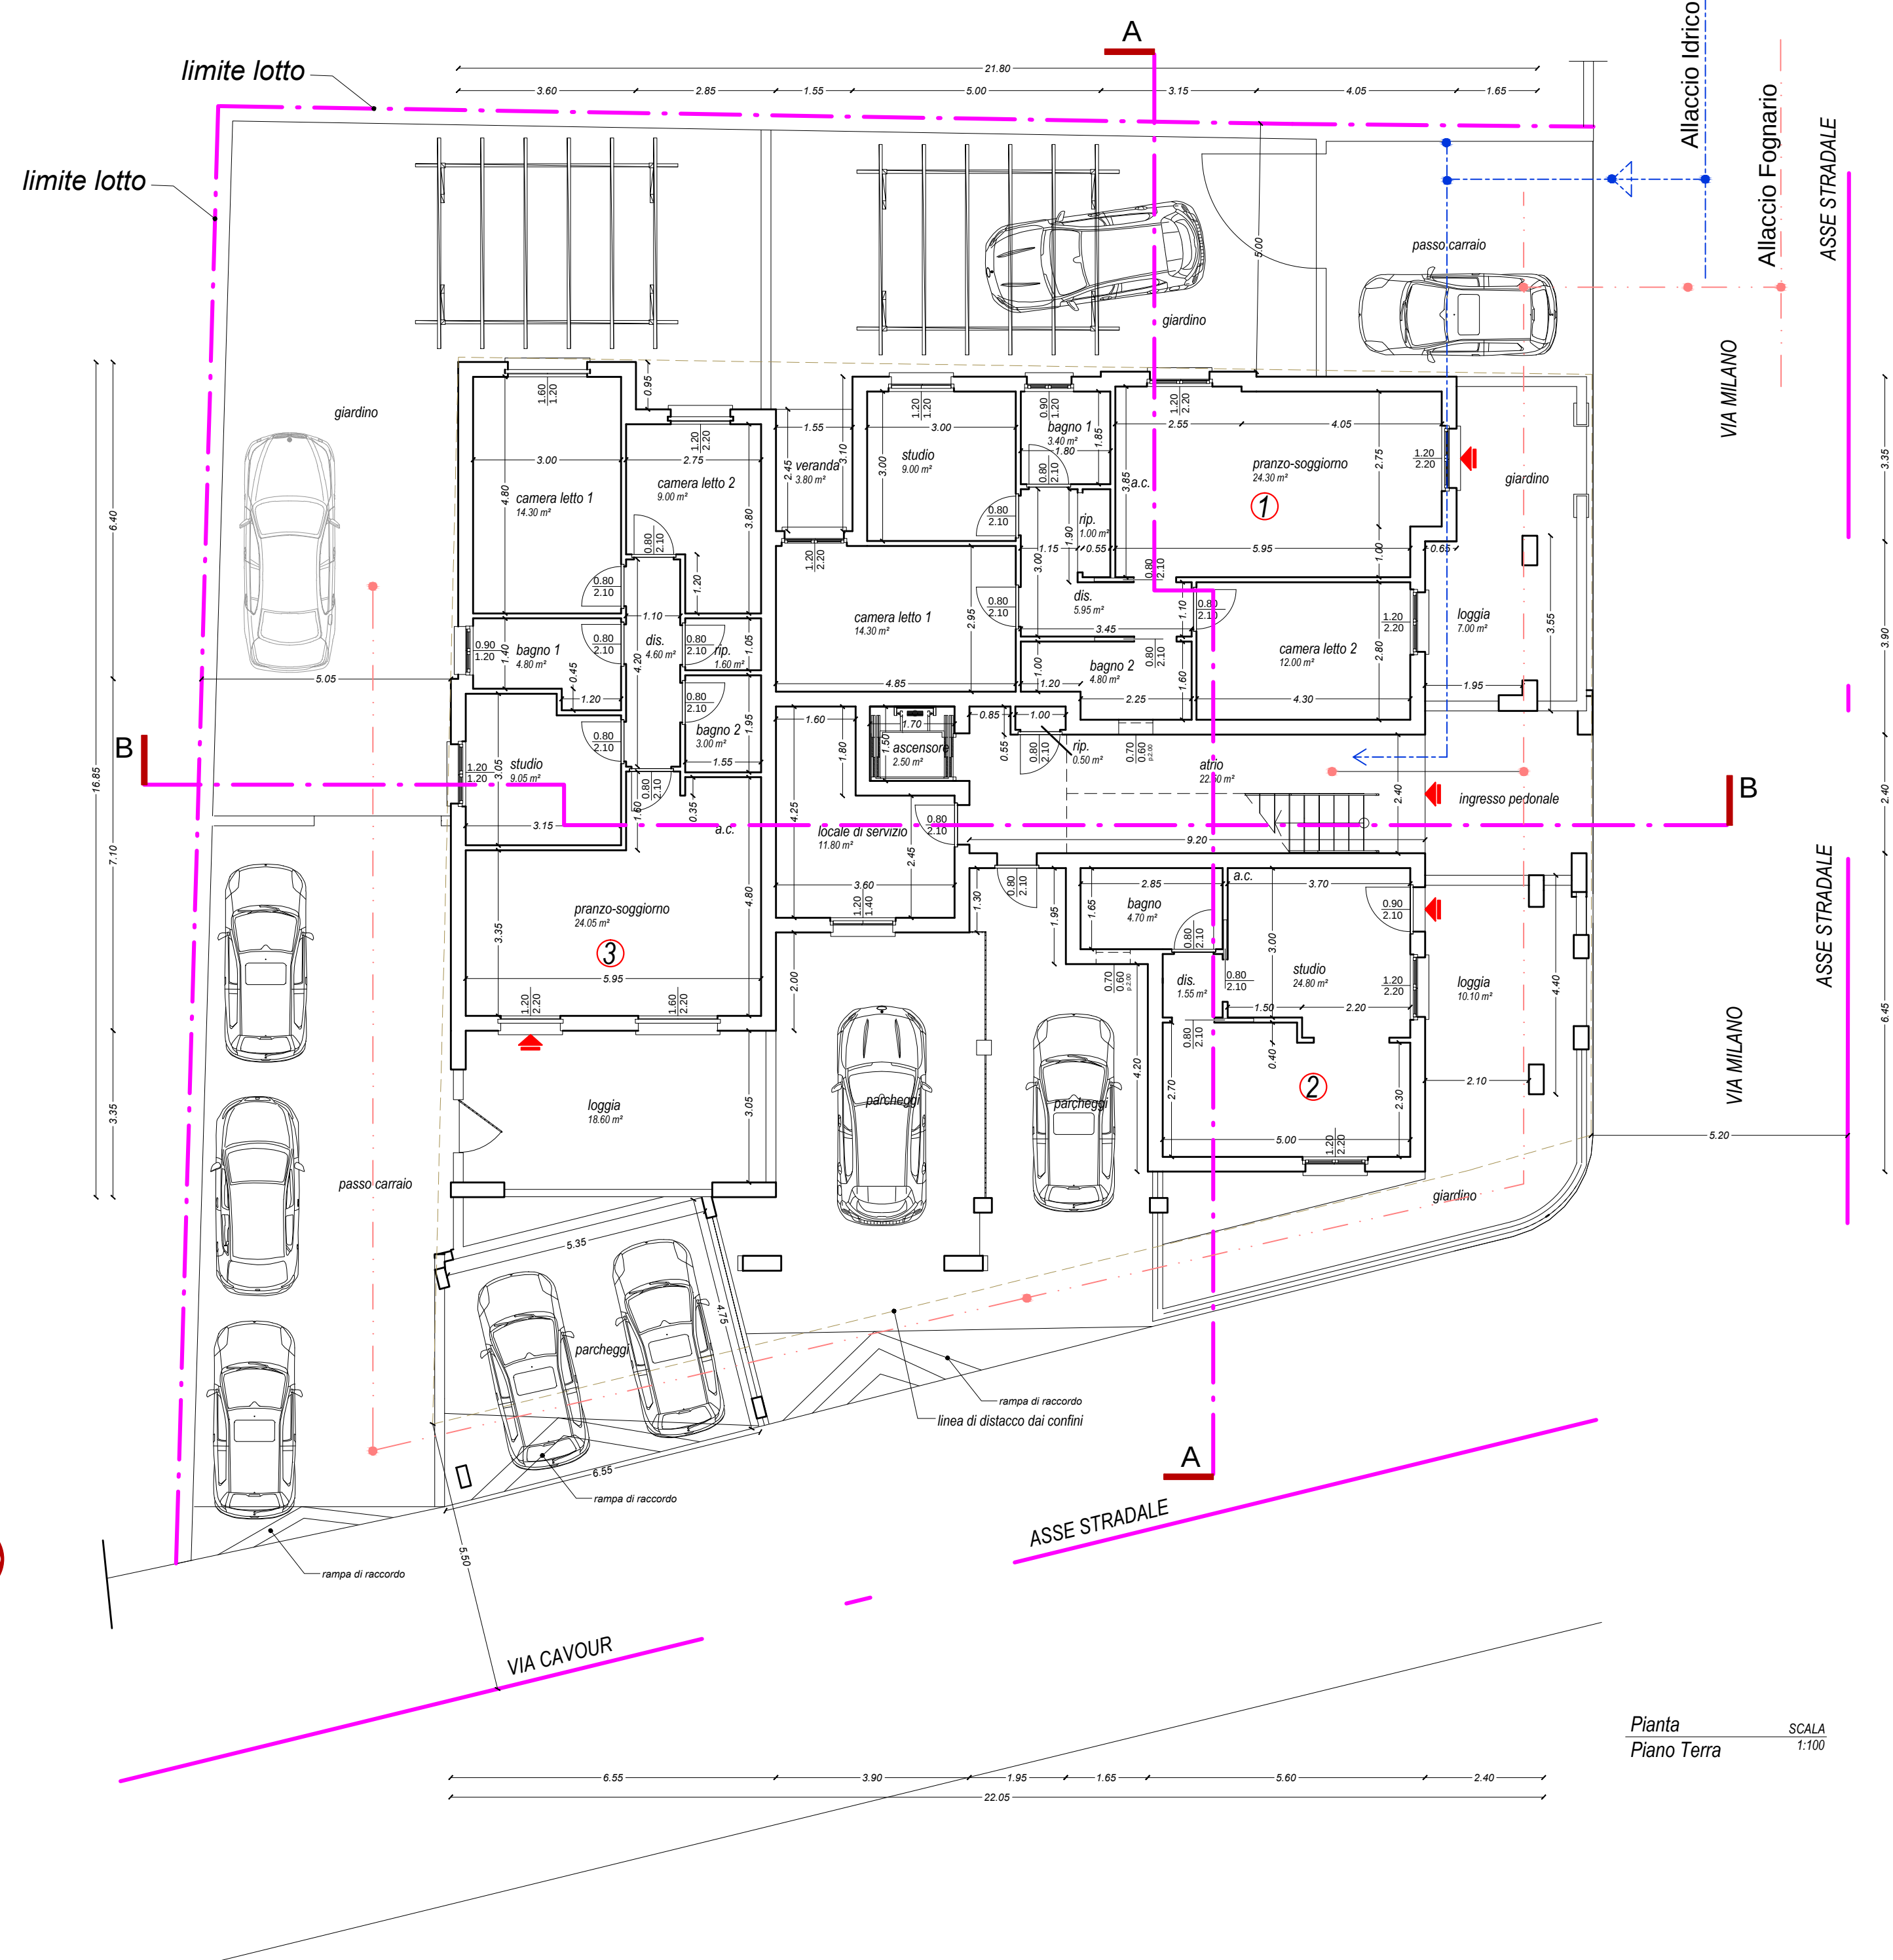


Pianta
Piano Terra

SCALA
1:100



Prospetto
Via Milano

SCALA
1:100

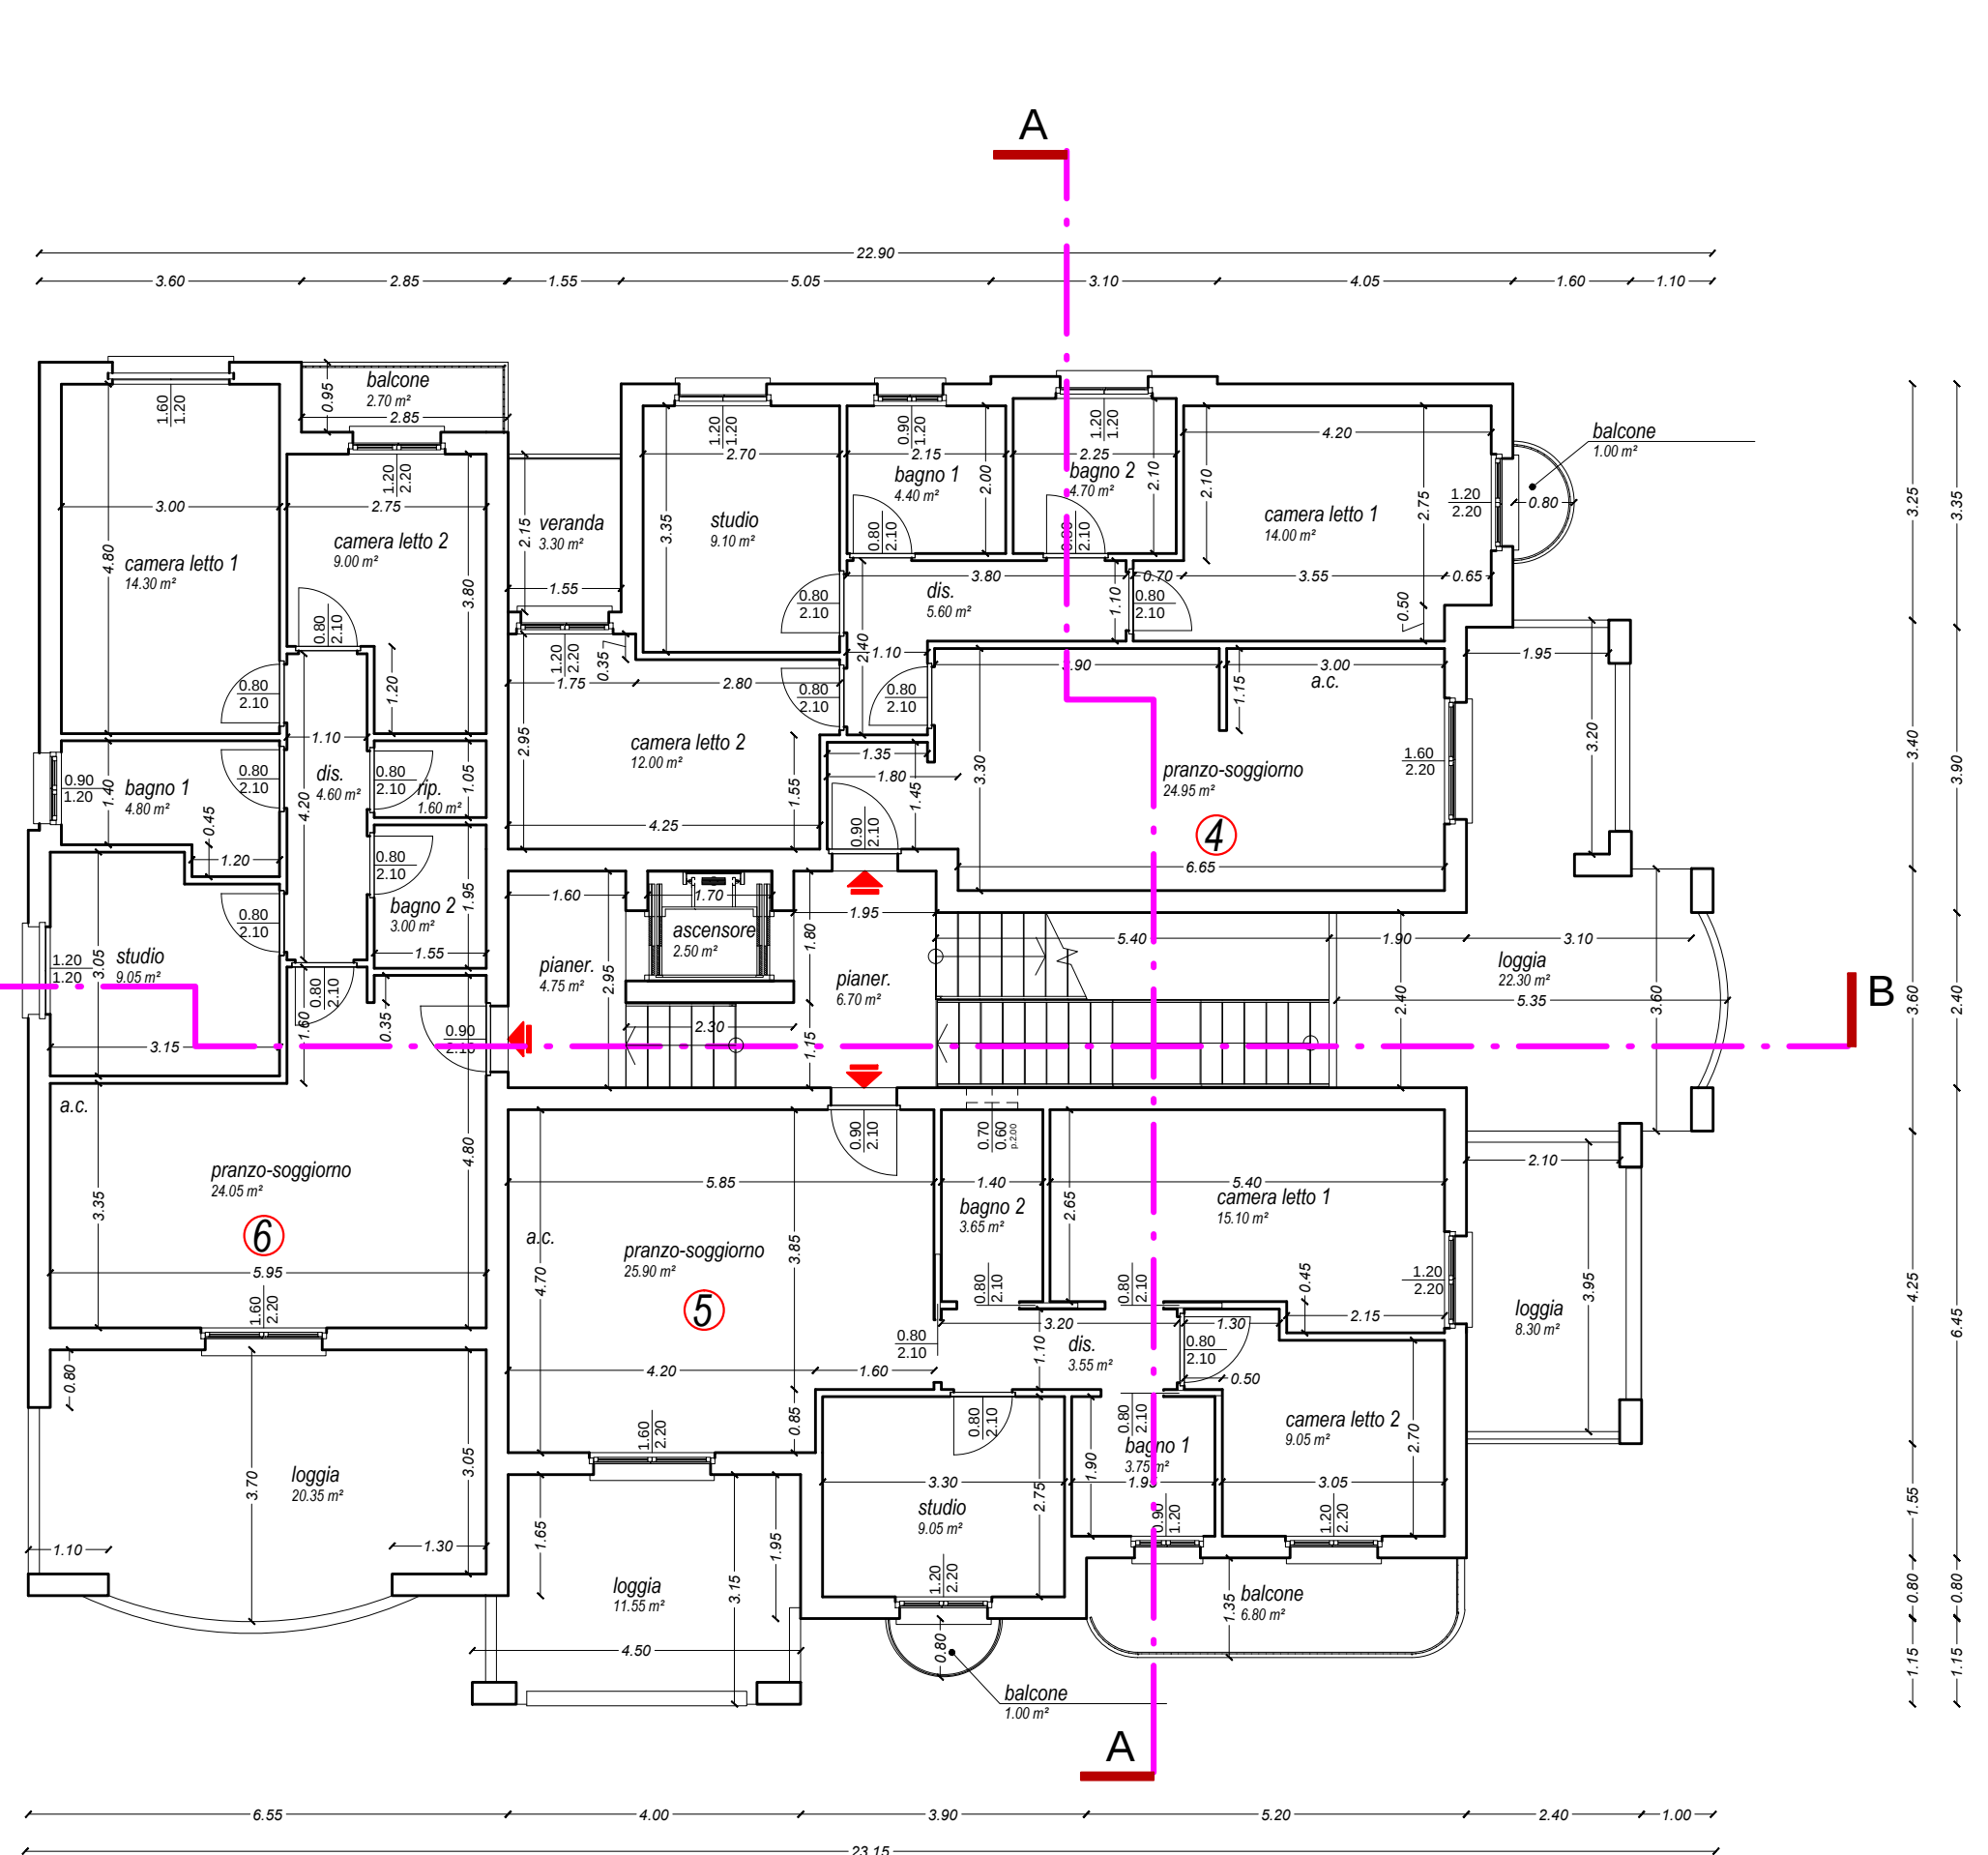


Pianta
Piano Primo

SCALA
1:100




Sezione
A-A

SCALA
1:100

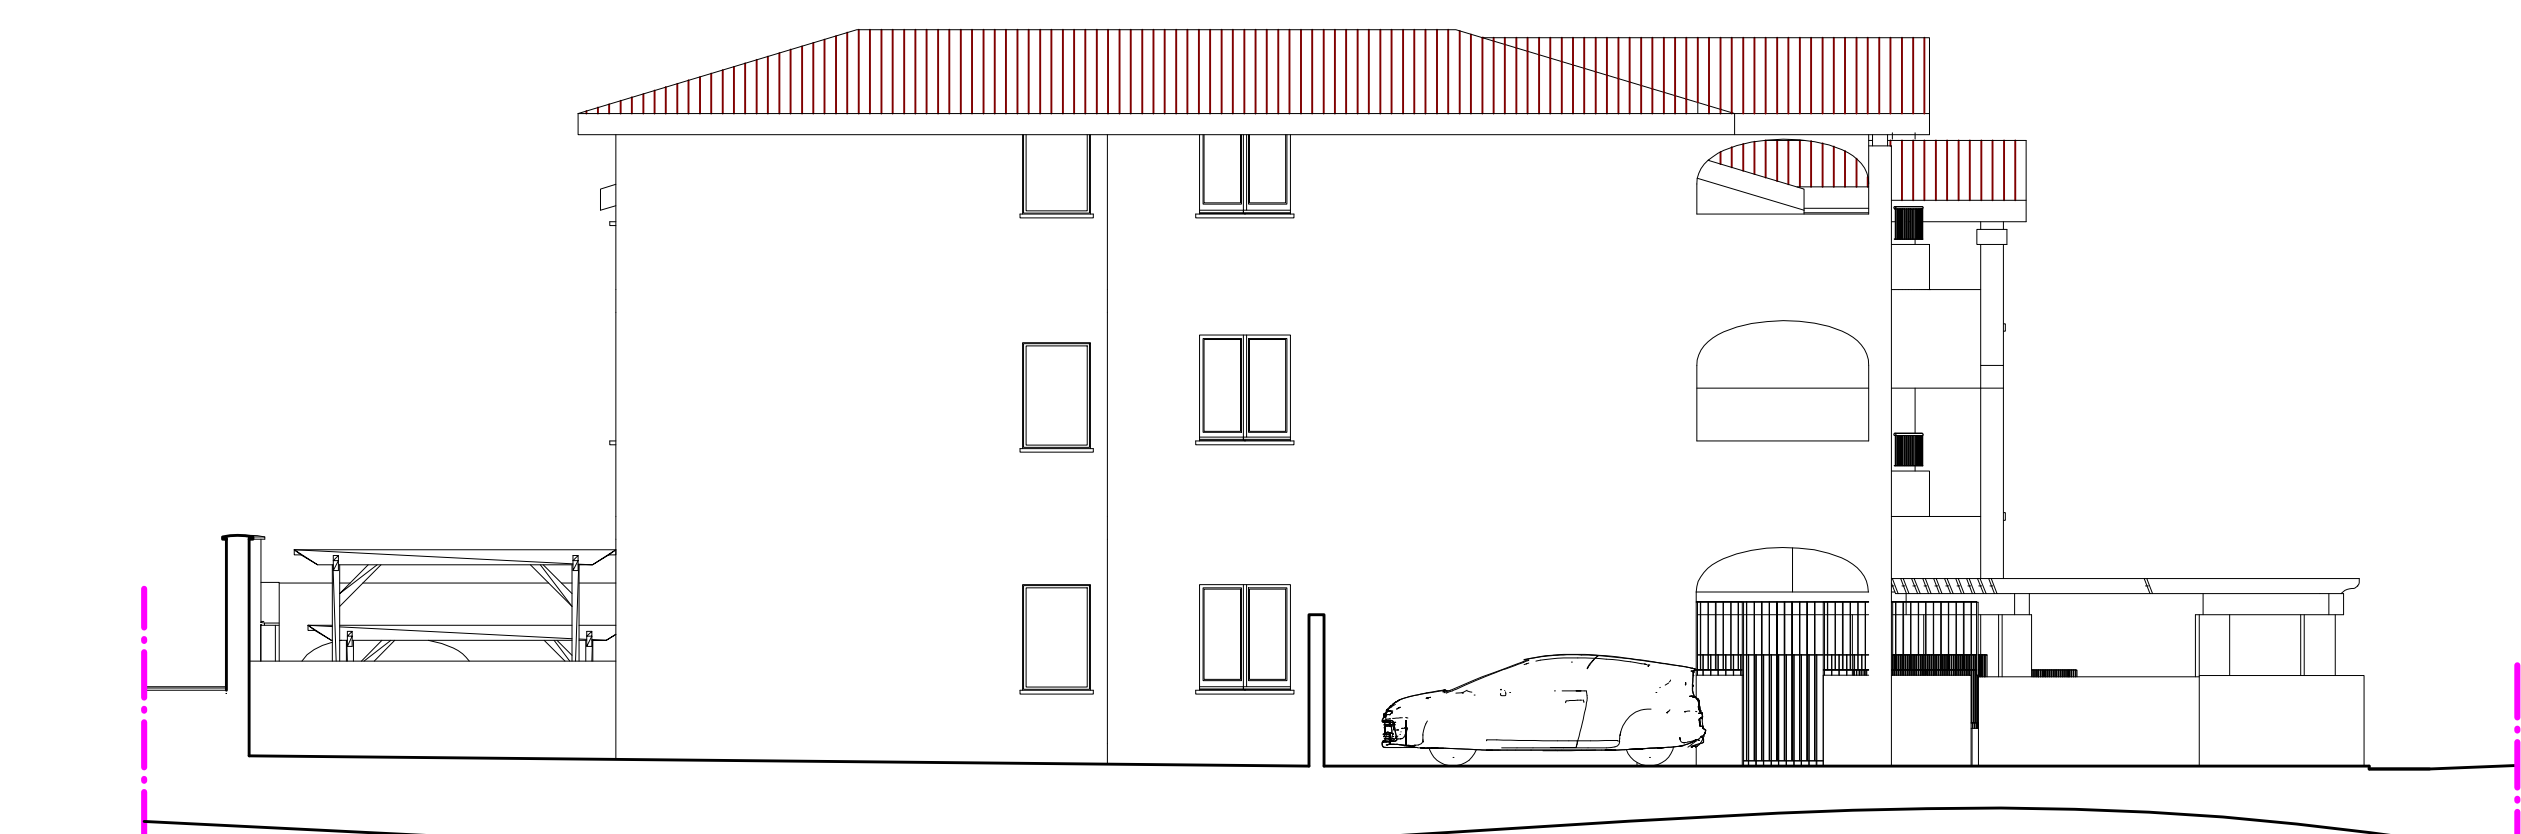


Prospetto
lato sinistro da Via Cavour

SCALA
1:100

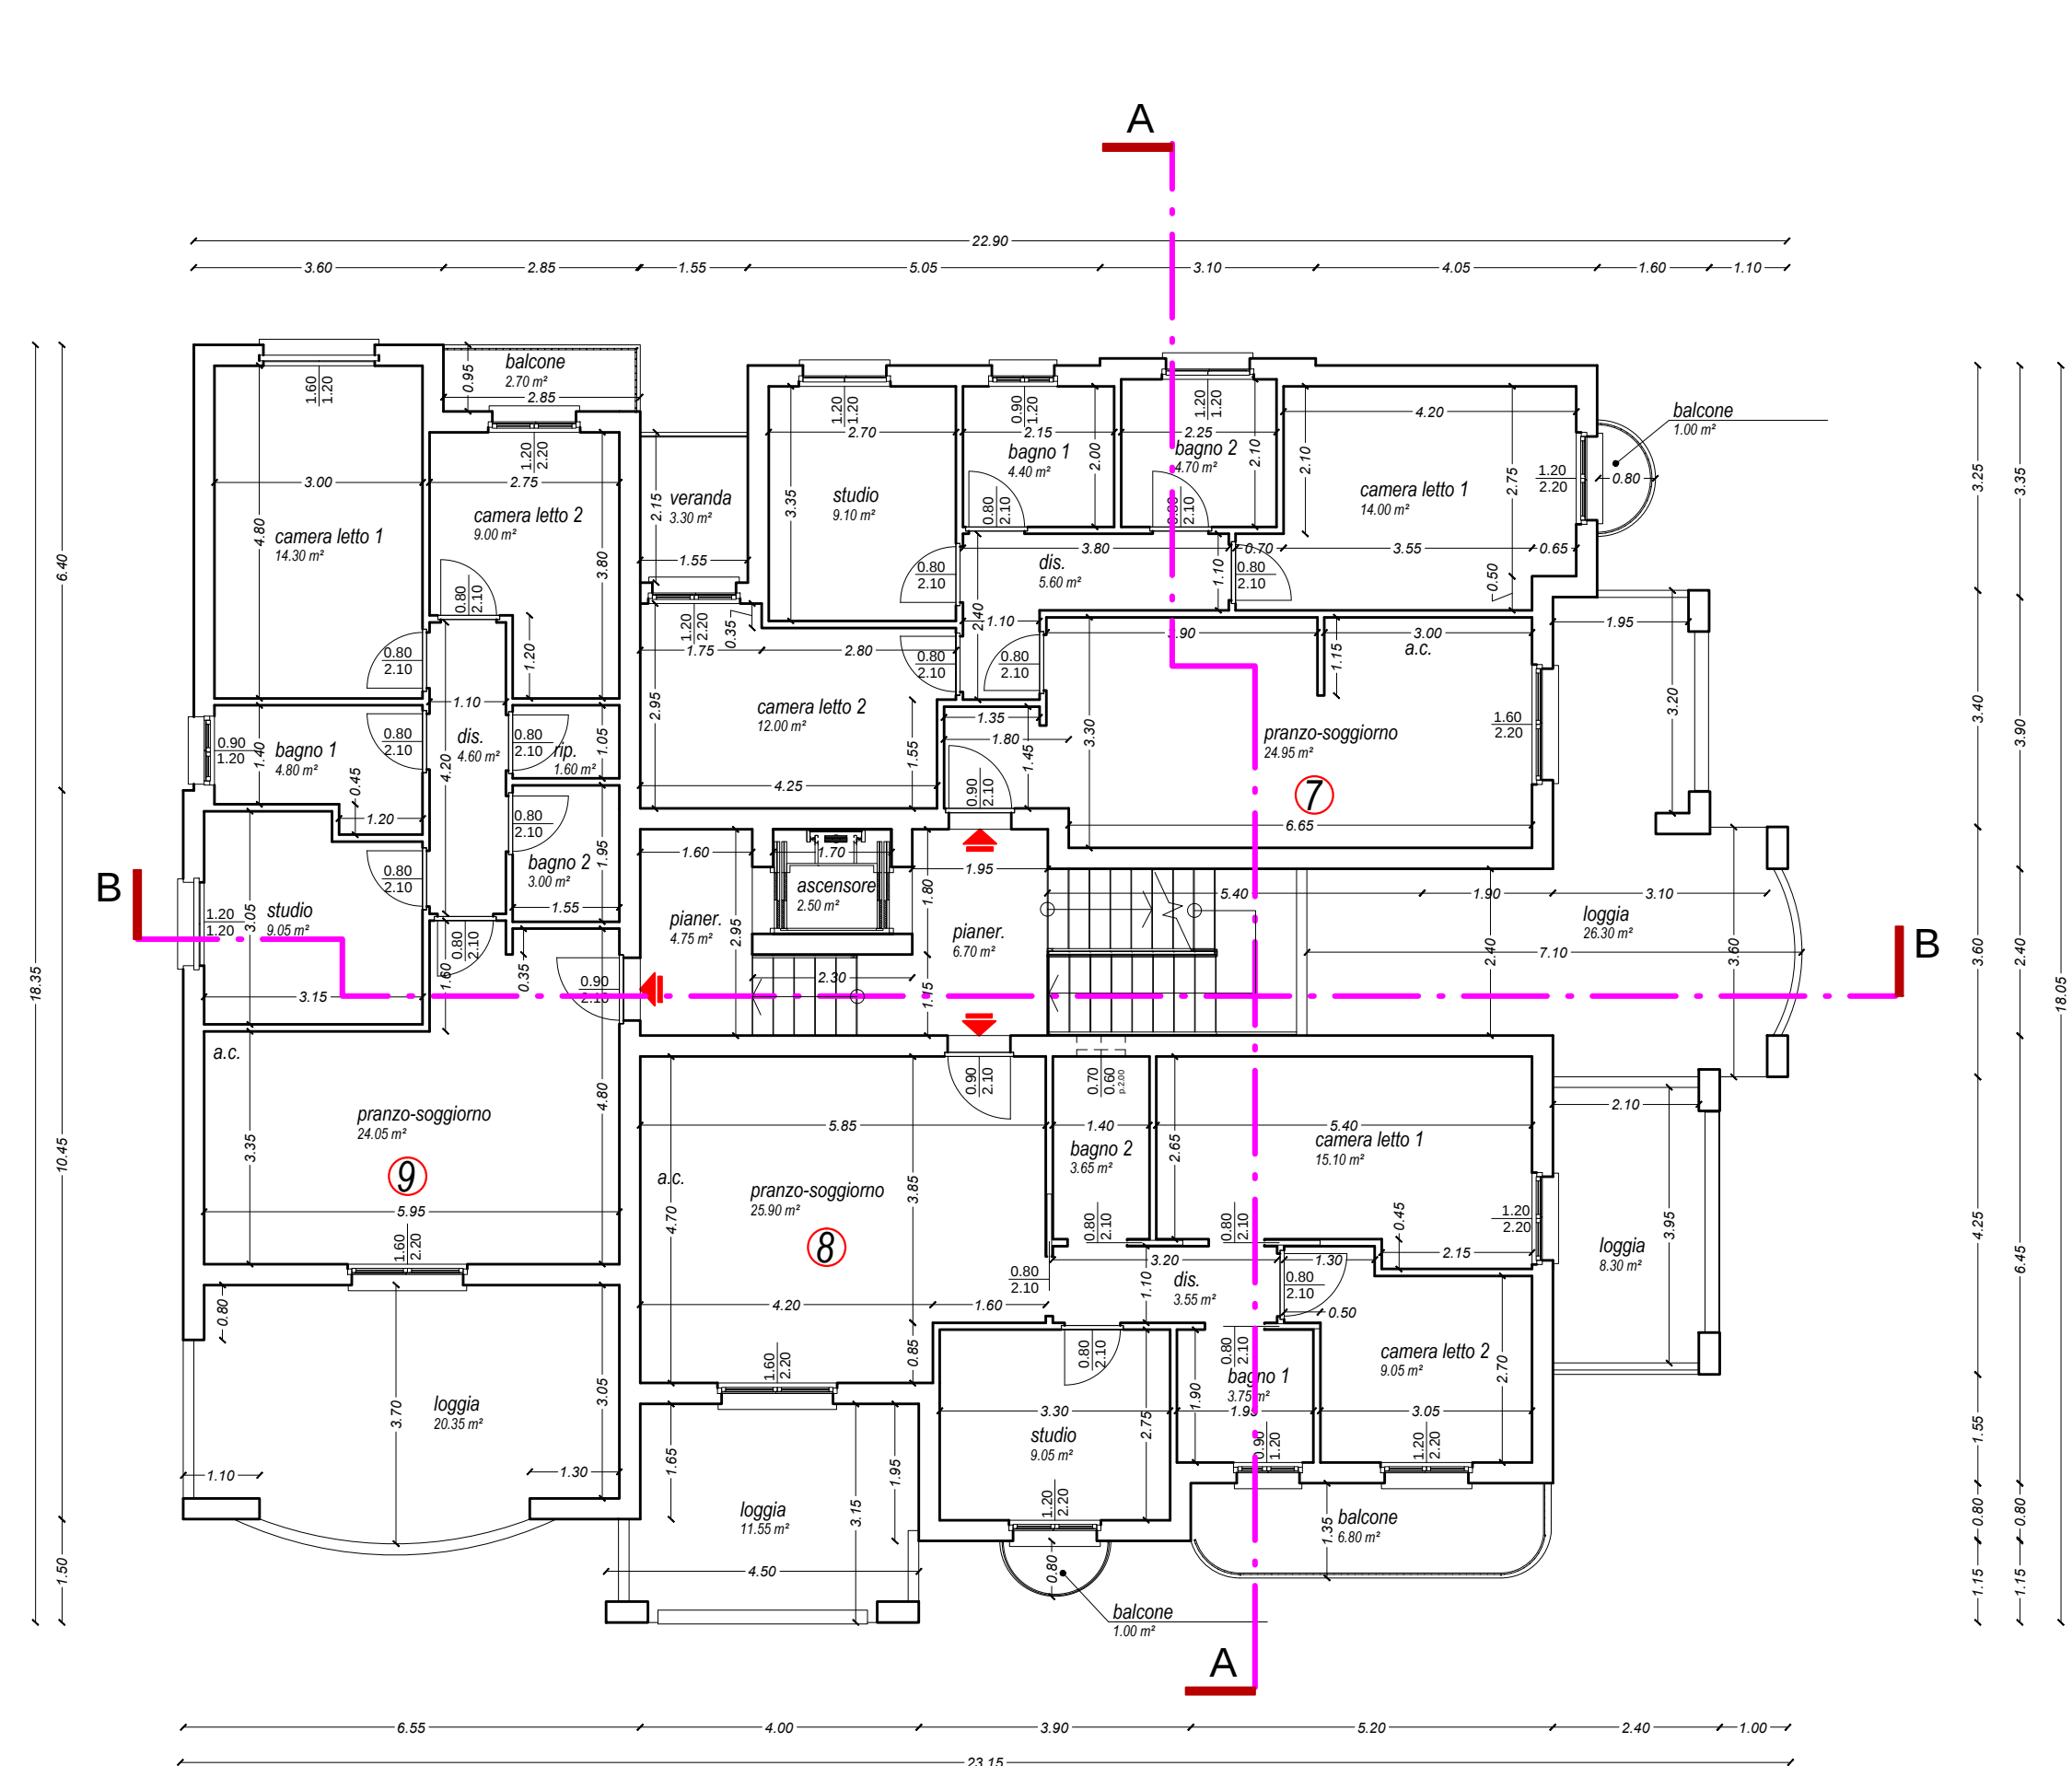

Pianta
Piano Secondo

SCALA
1:100

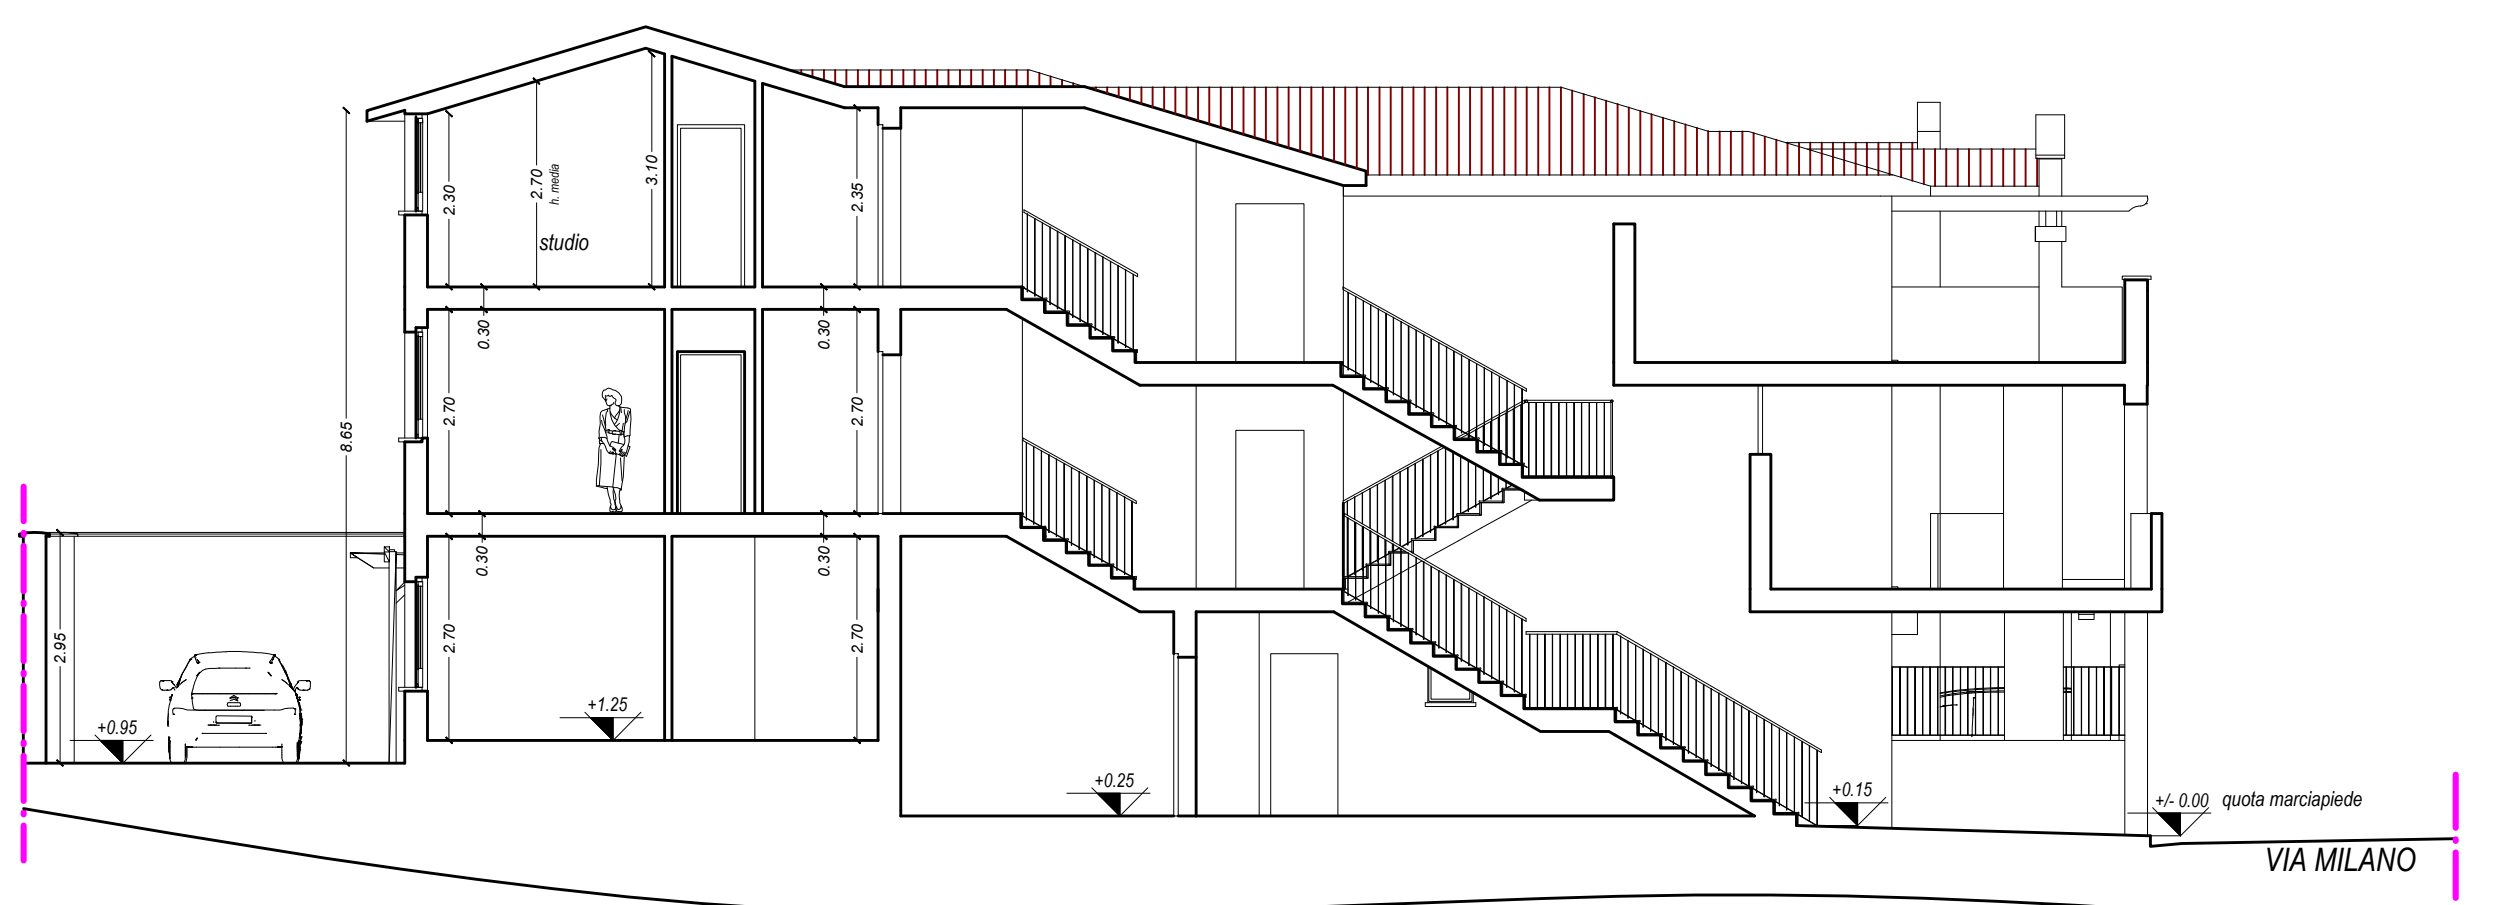


Sezione
B-B

SCALA
1:100



Prospetto
lato destro da Via Milano

SCALA
1:100

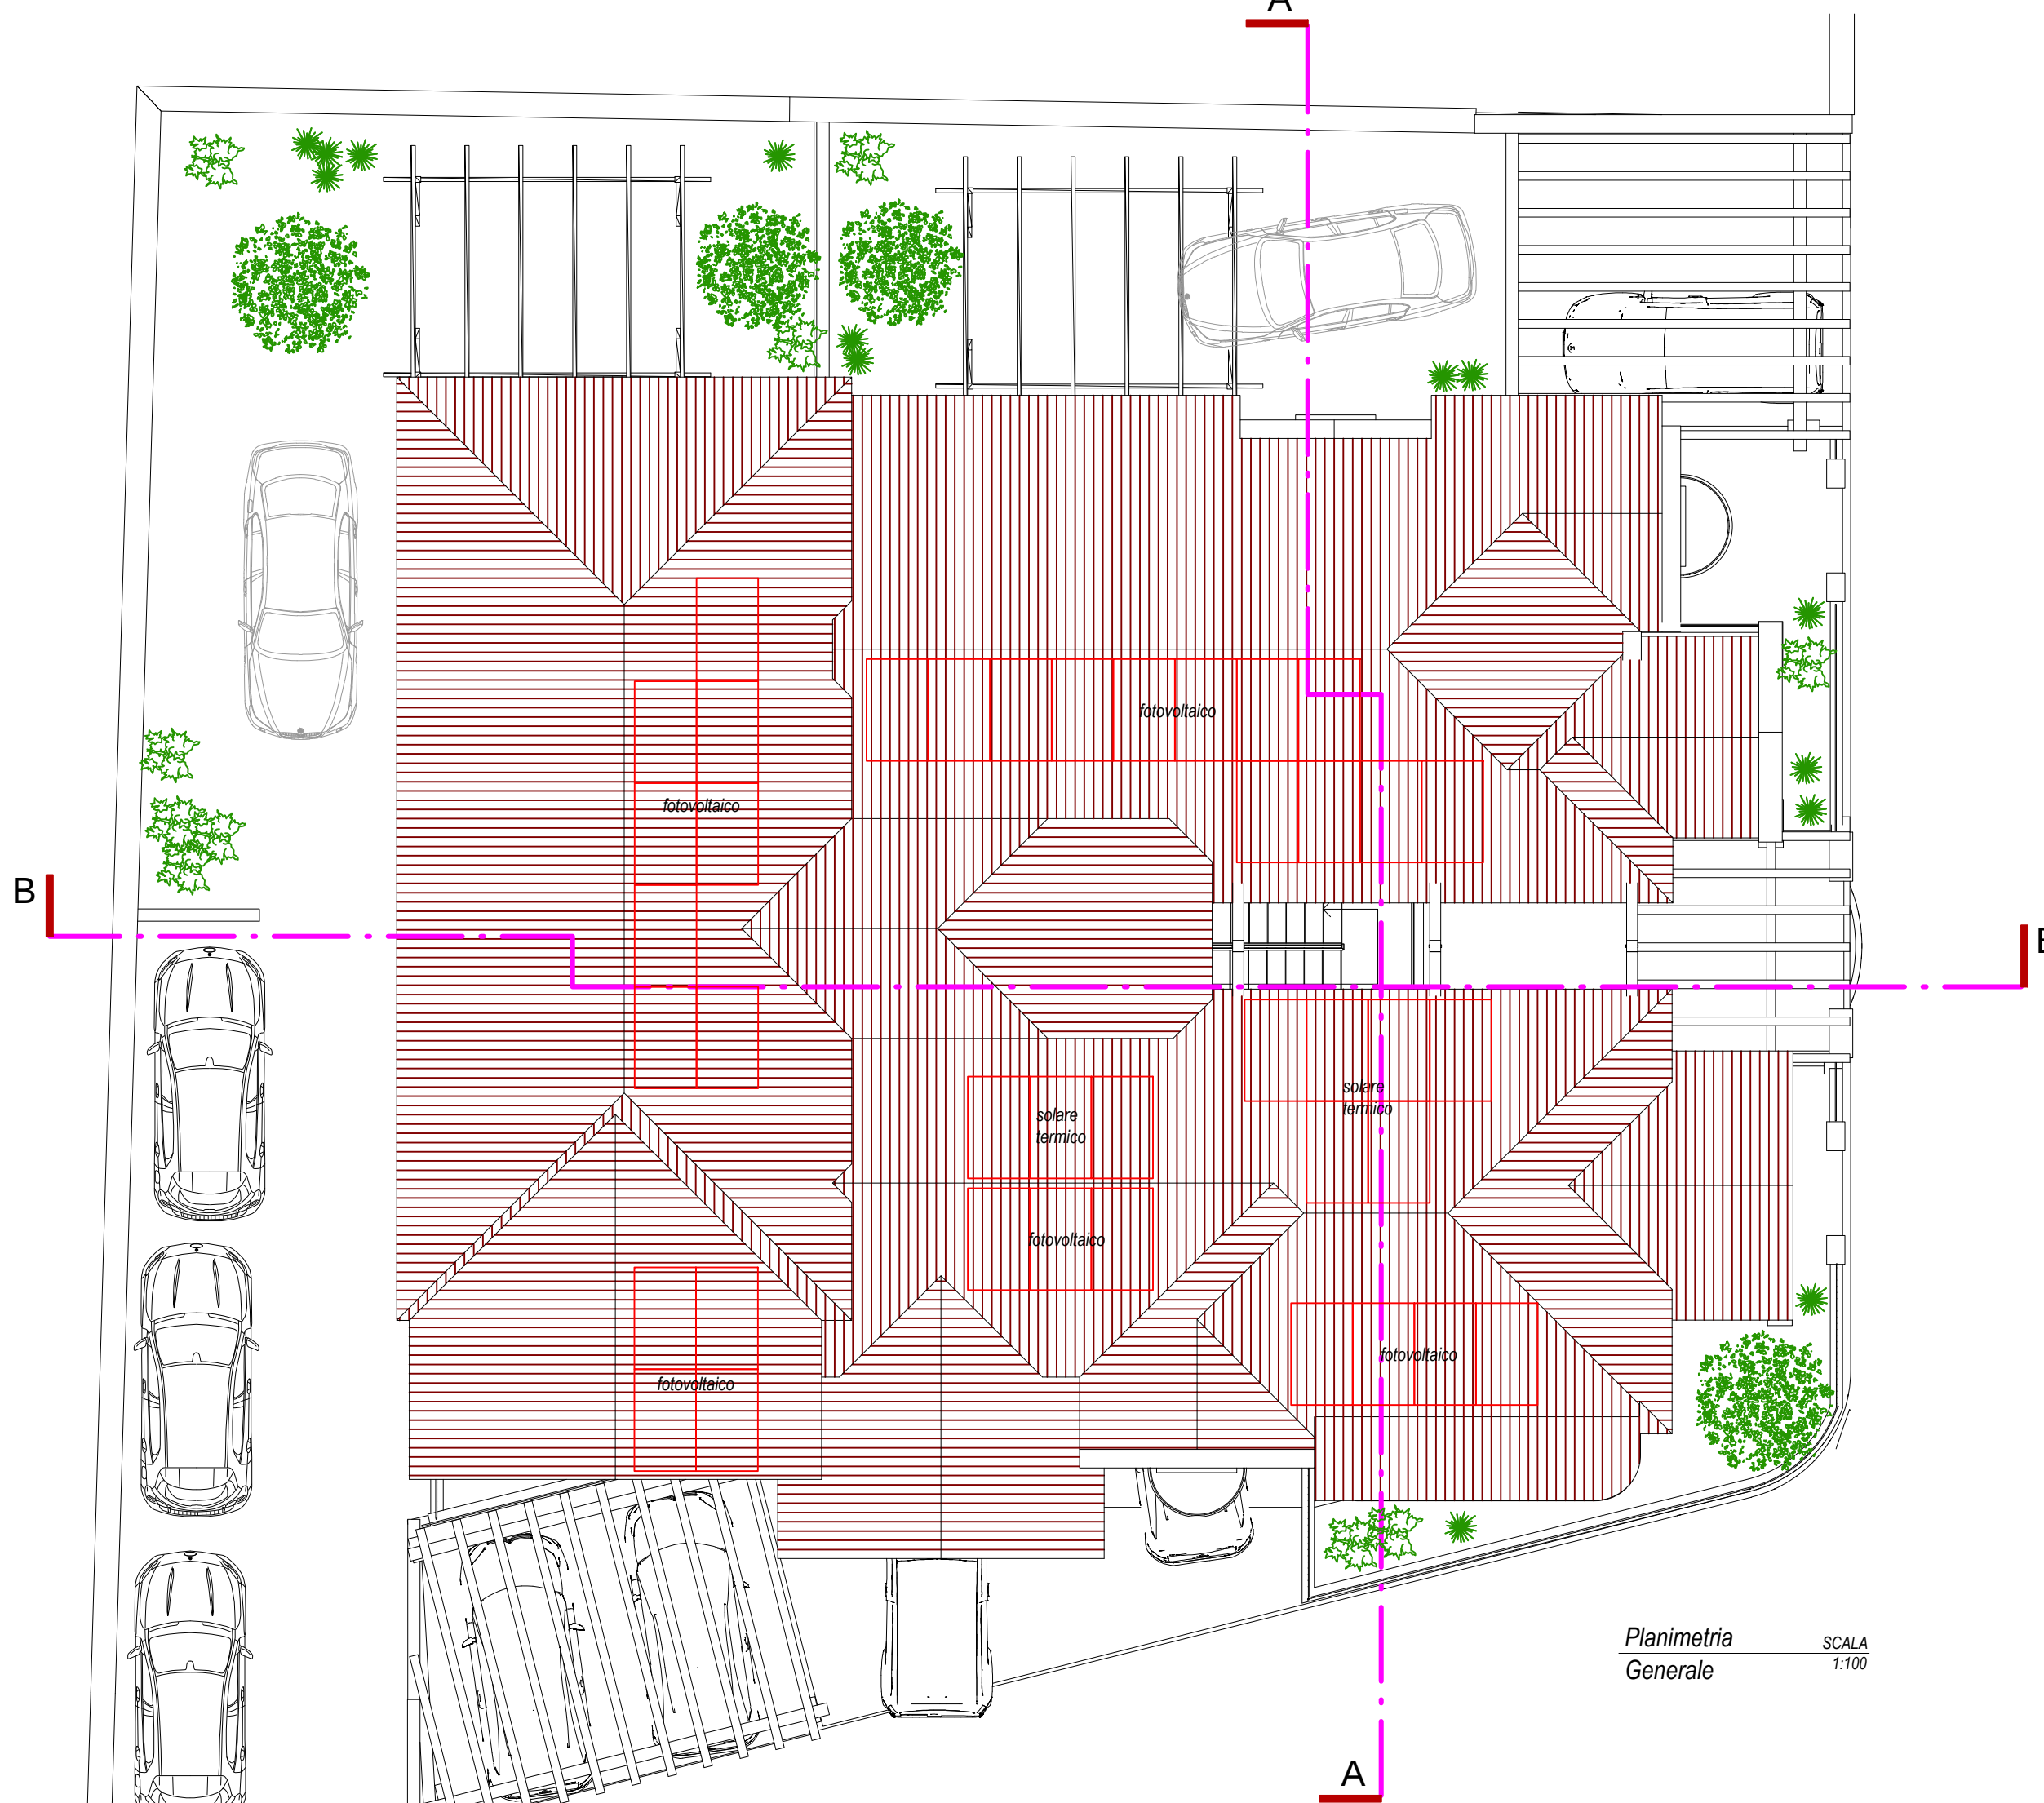

Planimetria
Generale

SCALA
1:500



Prospetto
Via Cavour

SCALA
1:100