

Agenzia delle Entrate
CATASTO FABBRICATI
Ufficio Provinciale di
La Spezia

Dichiarazione protocollo n. SP0005961 del 26/01/2018

Planimetria di u.i.u. in Comune di Arcola

Via Provinciale (romito Magra)

civ. SNC

Identificativi Catastali:

Sezione:
Foglio: 16
Particella: 811
Subalterno: 11


Compilata da:
Zuccari Alessandro
Iscritto all'albo:
Geometri

Prov. Massa

N. 979

Scheda n. 1

Scala 1:200

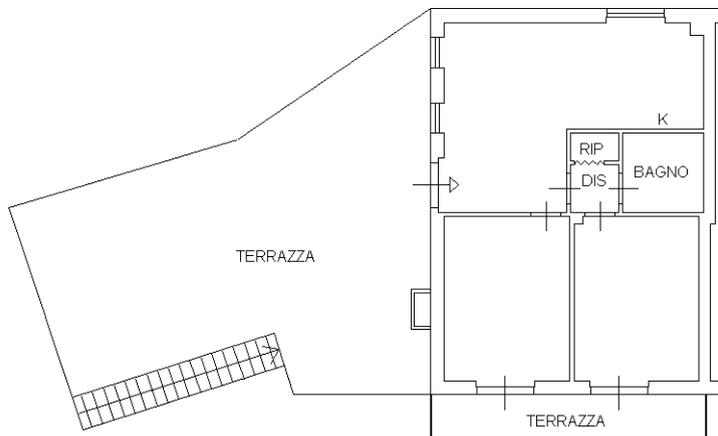


PIANO PRIMO
H=2.90



PIANO TERRA

NORD

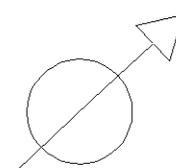

Catasto dei Fabbricati - Situazione al 30/01/2018 - Comune di ARCOLA (A373) - < Foglio: 16 - Particella: 811 - Subalterno: 11 >
VIA PROVINCIALE SNC piano: T-1;

Ultima planimetria in atti