

**Agenzia delle Entrate
CATASTO FABBRICATI
Ufficio Provinciale di
Bologna**

Dichiarazione protocollo n. BO0004330 del 14/01/2022

Comune di Imola

Viale Gianbattista Zappi

civ. 10

Identificativi Catastali:

Sezione:

Foglio: 242

Particella: 518

Subalterno: 43

Compilata da:

Dall'osso Davide

Iscritto all'albo:
Geometri


Prov. Bologna

N. 4348


Planimetria

Scheda n. 1


Scala 1:200

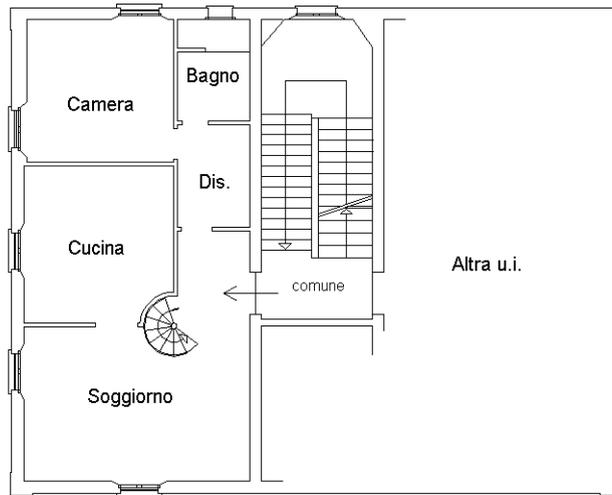

PIANO SECONDO
h.2,69m

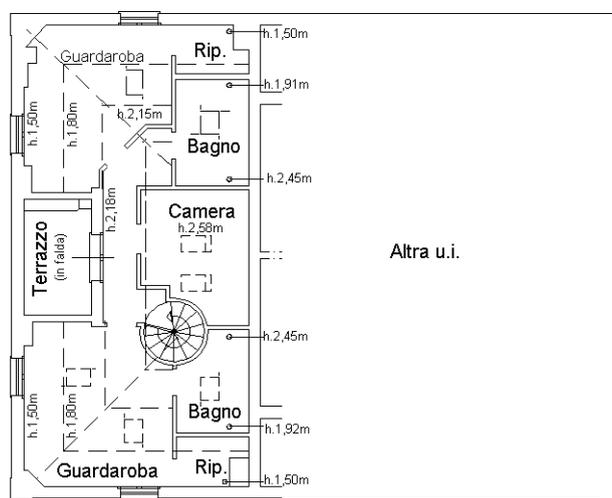

PIANO TERZO

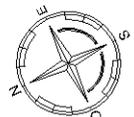

Ultima planimetria in atti