




ELABORATO PLANIMETRICO	
Compilato da: Brunelli Roberto	
Iscritto all'albo: Ingegneri	
Prov. Bologna	N. 4646

Agenzia del Territorio
CATASTO FABBRICATI
Ufficio Provinciale di
Bologna

Comune di Baricella		Protocollo n. BO0026957 del 11/02/2004	
Sezione:	Foglio: 27	Particella: 522	Tipo Mappale n. del
Dimostrazione grafica dei subalterni			Scala 1 : 500

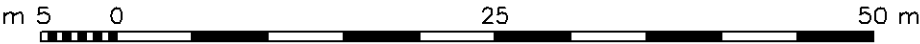

PIANO TERRA

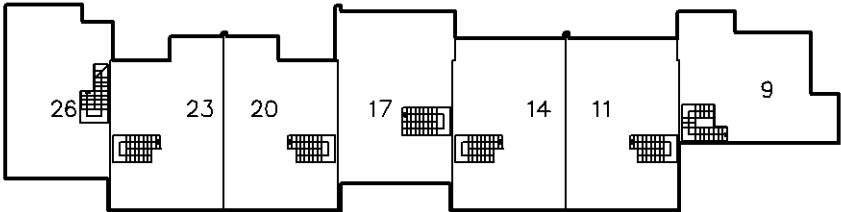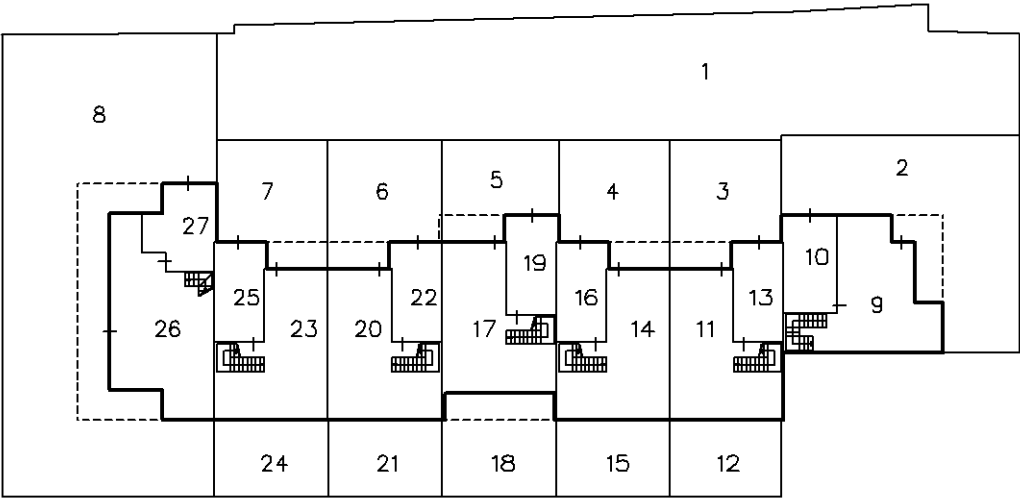

PIANO PRIMO

Ultima planimetria in atti