

Agenzia del Territorio
CATASTO FABBRICATI
Ufficio Provinciale di
Roma

Dichiarazione protocollo n. 000150152 del 19/02/2002

Planimetria di u.i.u. in Comune di Guidonia Montecelio

Corso Italia

civ. 104

Identificativi Catastali:

Sezione: LEF

Foglio: 29

Particella: 297

Subalterno: 504

Compilata da:

Lamparelli Claudio

Iscritto all'albo:
Geometri


Prov. Roma

N. 7714

Scheda n. 1

Scala 1:100

PIANO TERZO H. mt 3.00
INT. T1

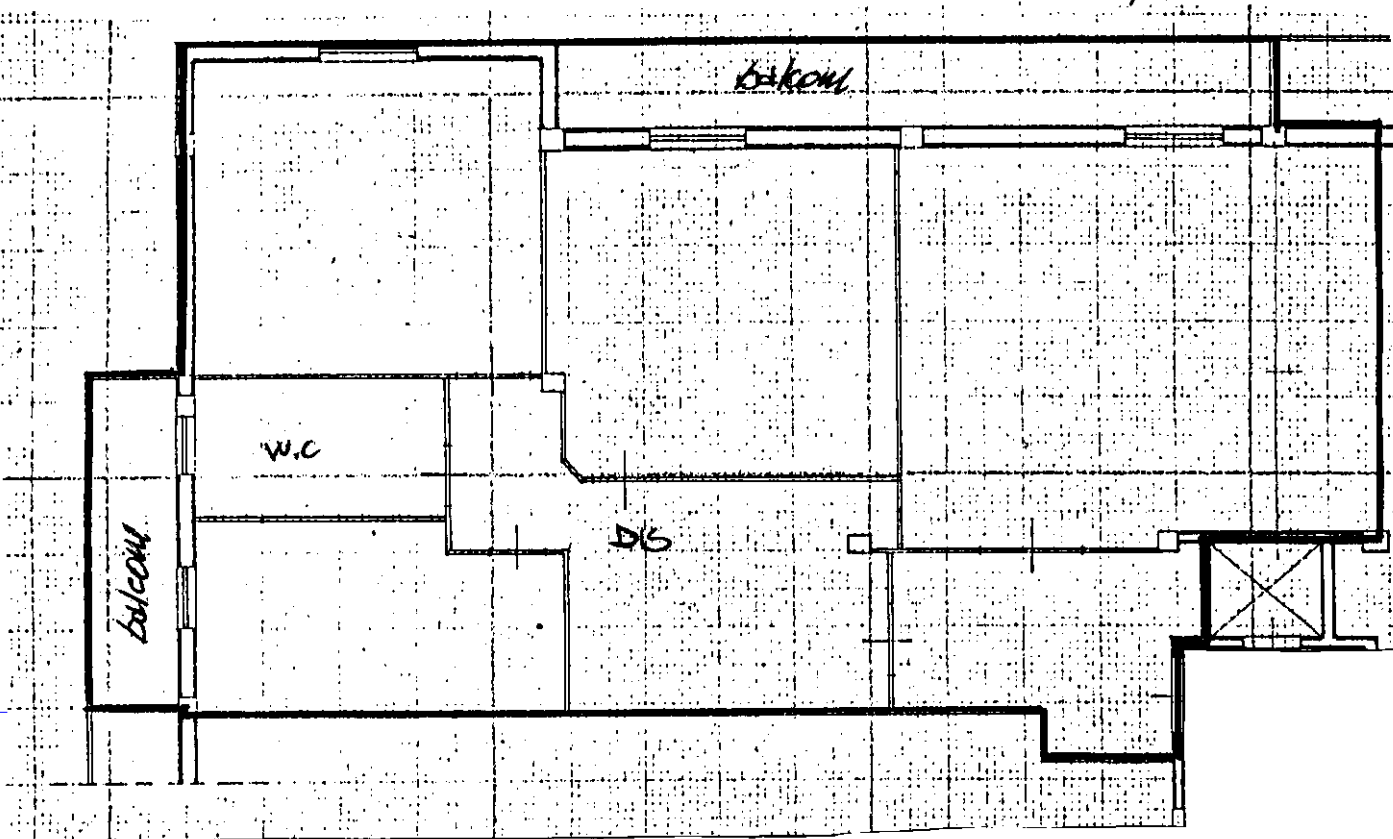

Ultima planimetria in atti