

**Agenzia del Territorio  
CATASTO FABBRICATI  
Ufficio Provinciale di  
Bologna**

Dichiarazione protocollo n. BO0090164 del 26/03/2008

Planimetria di u.i.u. in Comune di Baricella

Via Cavalle

civ. 14/3

Identificativi Catastali:

Sezione:

Foglio: 26

Particella: 349

Subalterno: 10

Compilata da:

Sabattini Enrico

Iscritto all'albo:


Geometri

Prov. Bologna


N. 2939

Scheda n. 1

Scala 1:200

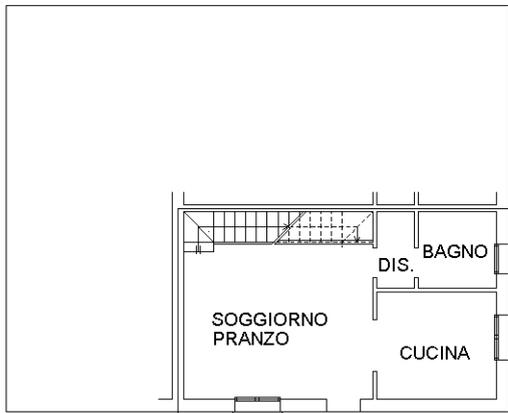

CORTE ESCLUSIVA

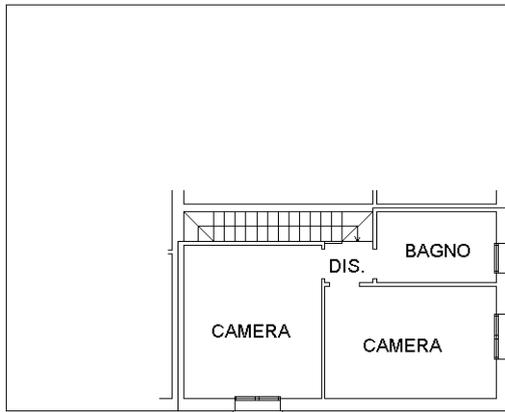

Catasto dei Fabbricati - Situazione al 14/02/2024 - Comune di BARICELLA(A665) - < Foglio 26 - Particella 349 - Subalterno 9 > - Uiu graffiata  
VIA CAVALLE n. 14/3 Piano T-1

Ultima planimetria in atti

Agenzia del Territorio  
**CATASTO FABBRICATI**  
Ufficio Provinciale di  
Bologna

**ELABORATO PLANIMETRICO**

Compilato da:  
Sabattini Enrico

Iscritto all'albo:  
Geometri

Prov. Bologna

N. 2939

Comune di Baricella

Sezione: Foglio: 26


Particella: 349

Protocollo n. BO0090164 del 26/03/2008


Tipo Mappale n. del

Dimostrazione grafica dei subalterni

Scala 1 : 500

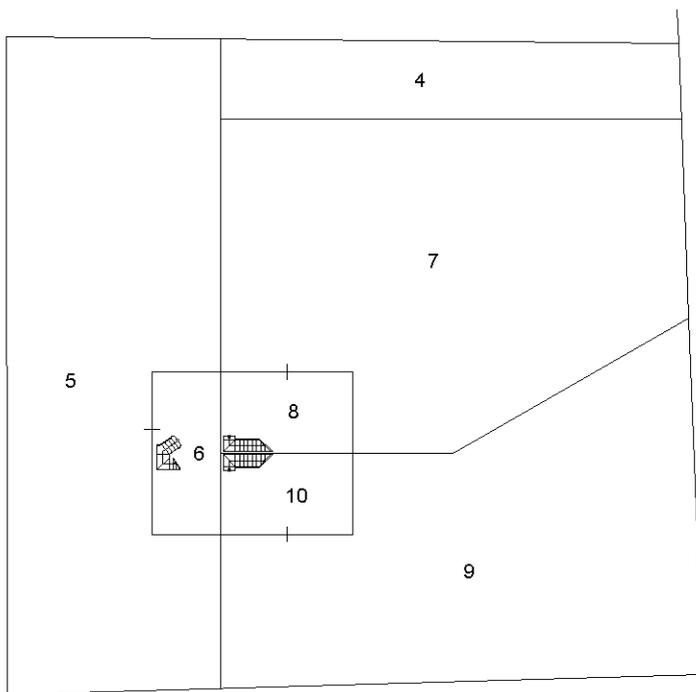

PIANO TERRA

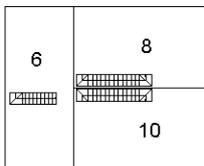

PIANO PRIMO




Ultima planimetria in atti

## ACCERTAMENTO DELLA PROPRIETÀ IMMOBILIARE URBANA ELENCO DEI SUBALTERNI ASSEGNATI

Comune	Sezione	Foglio	Particella	Tipo mappale	del:
BARICELLA		26	349		

Sub	UBICAZIONE via/piazza	n.civ	Piani	Scala	Int	DESCRIZIONE
1						SOPPRESSO
2						SOPPRESSO
3						SOPPRESSO
4	via cavalle		T			BENE COMUNE NON CENSIBILE STRADA DI ACCESSO COMUNE AI SUB.6 E 8
5	via cavalle	14/1	T			AREA ESCLUSIVA SUB.6
6	via cavalle	14/1	T-1			ABITAZIONE DI TIPO ECONOMICO
7	via cavalle	14/2	T			AREA ESCLUSIVA SUB. 8
8	via cavalle	14/2	T-1			ABITAZIONE DI TIPO ECONOMICO
9	via cavalle	14/3	T			AREA ESCLUSIVA SUB. 10
10	via cavalle	14/3	T-1			ABITAZIONE DI TIPO ECONOMICO

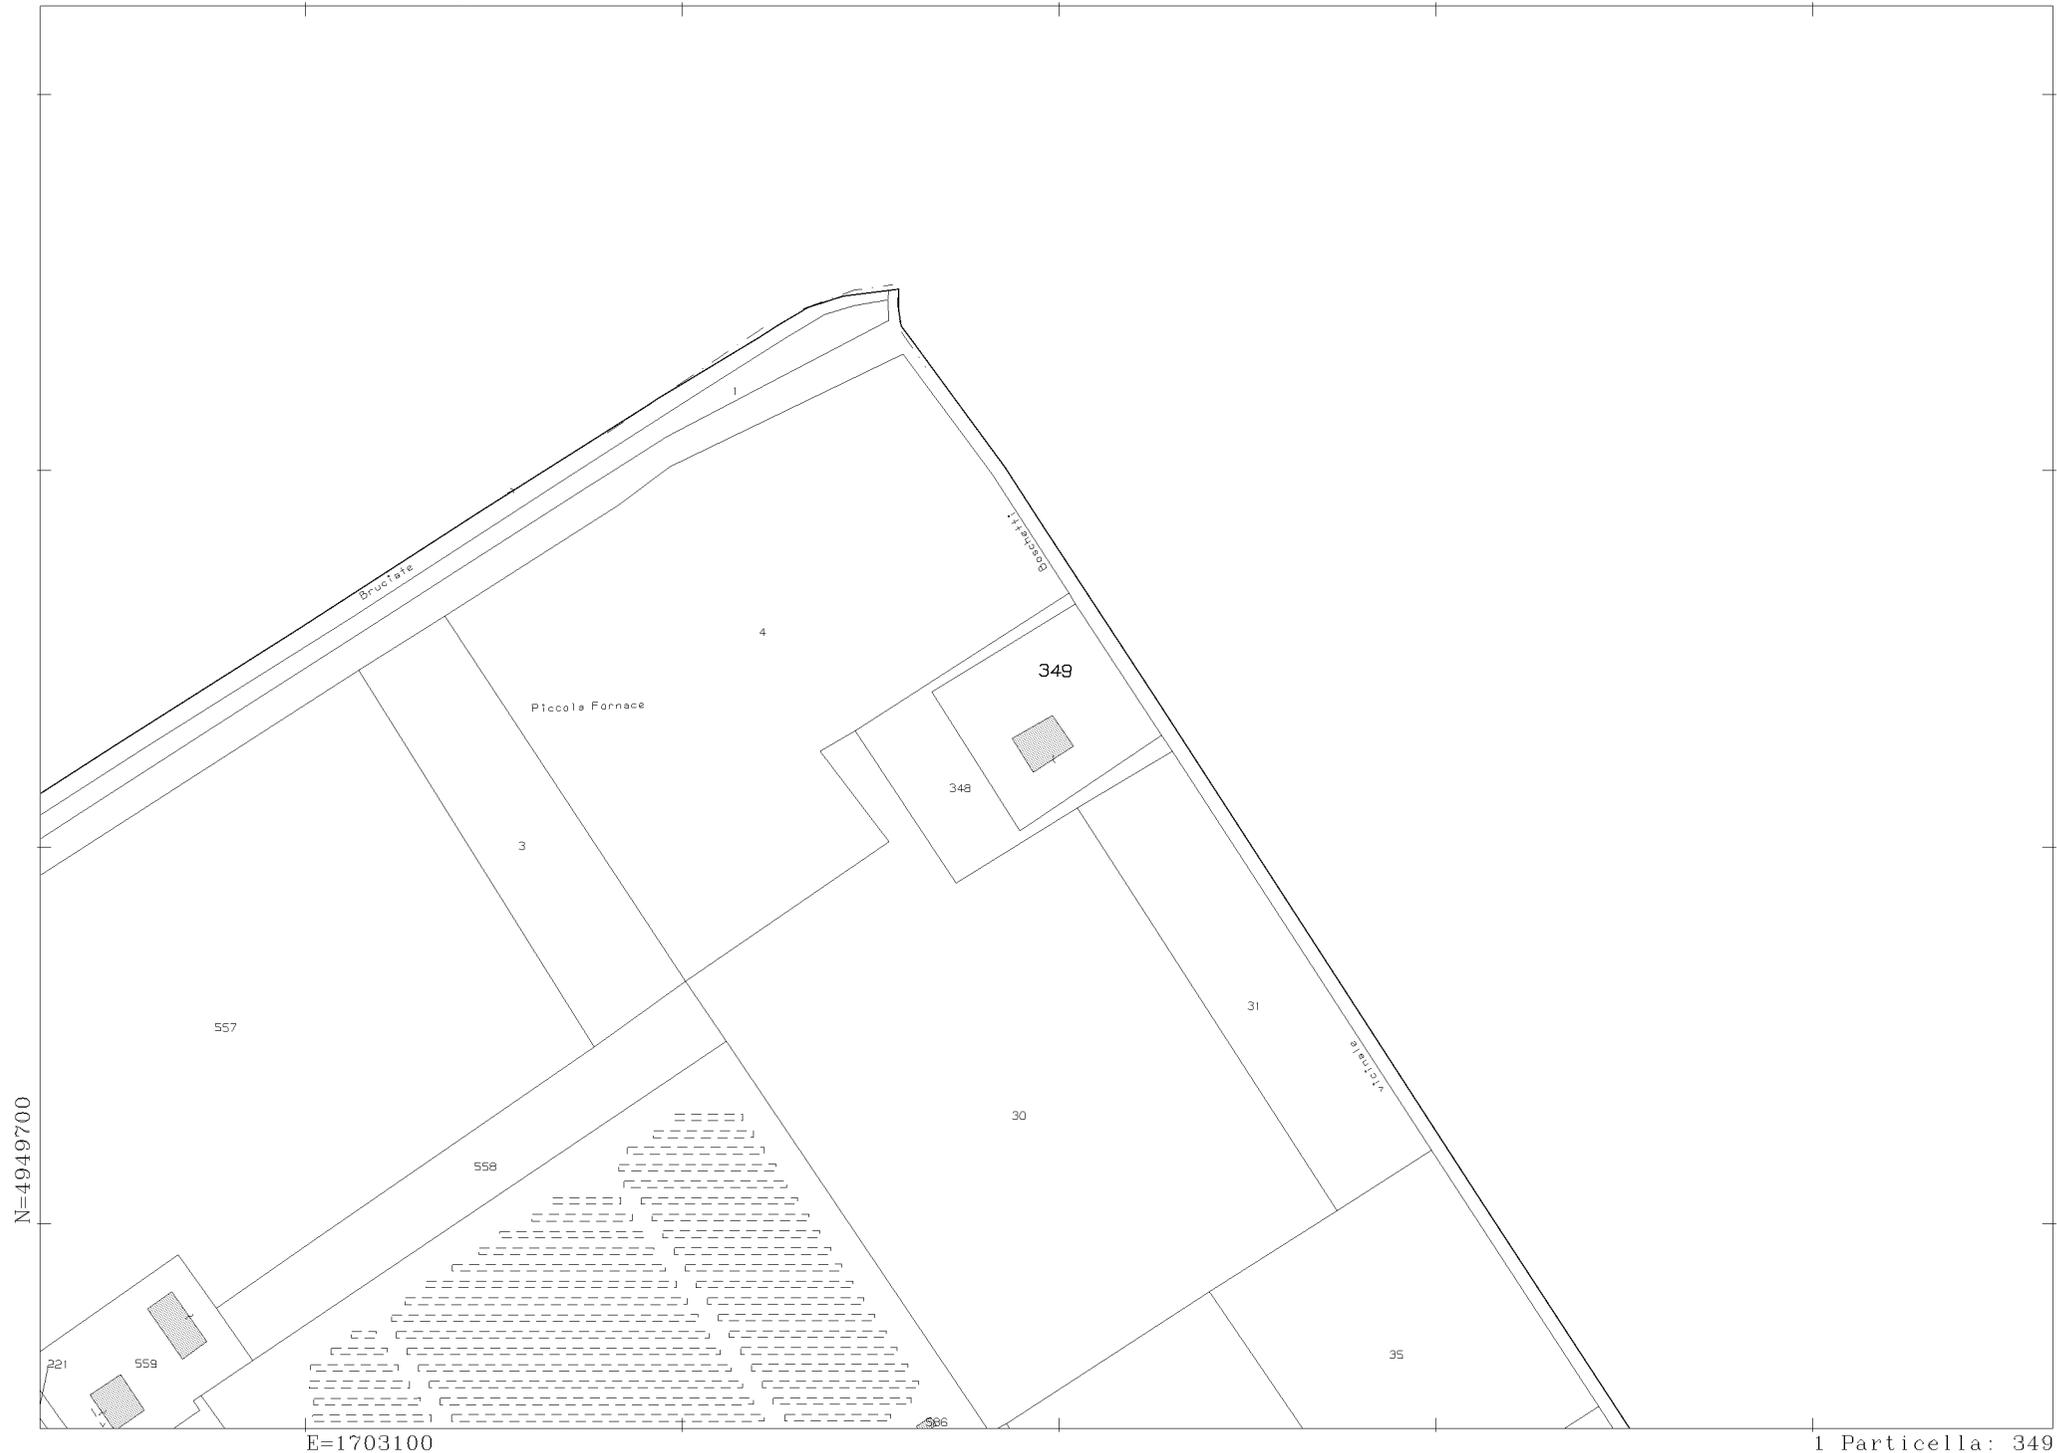

Comune: (BO) BARICELLA  
Foglio: 26  
Scala originale: 1:2000  
Dimensione cornice: 534.000 x 378.000 metriProtocollo pratica T324399/2024  
14-Feb-2024 17:42:43