PIANTA PIANO TERRA

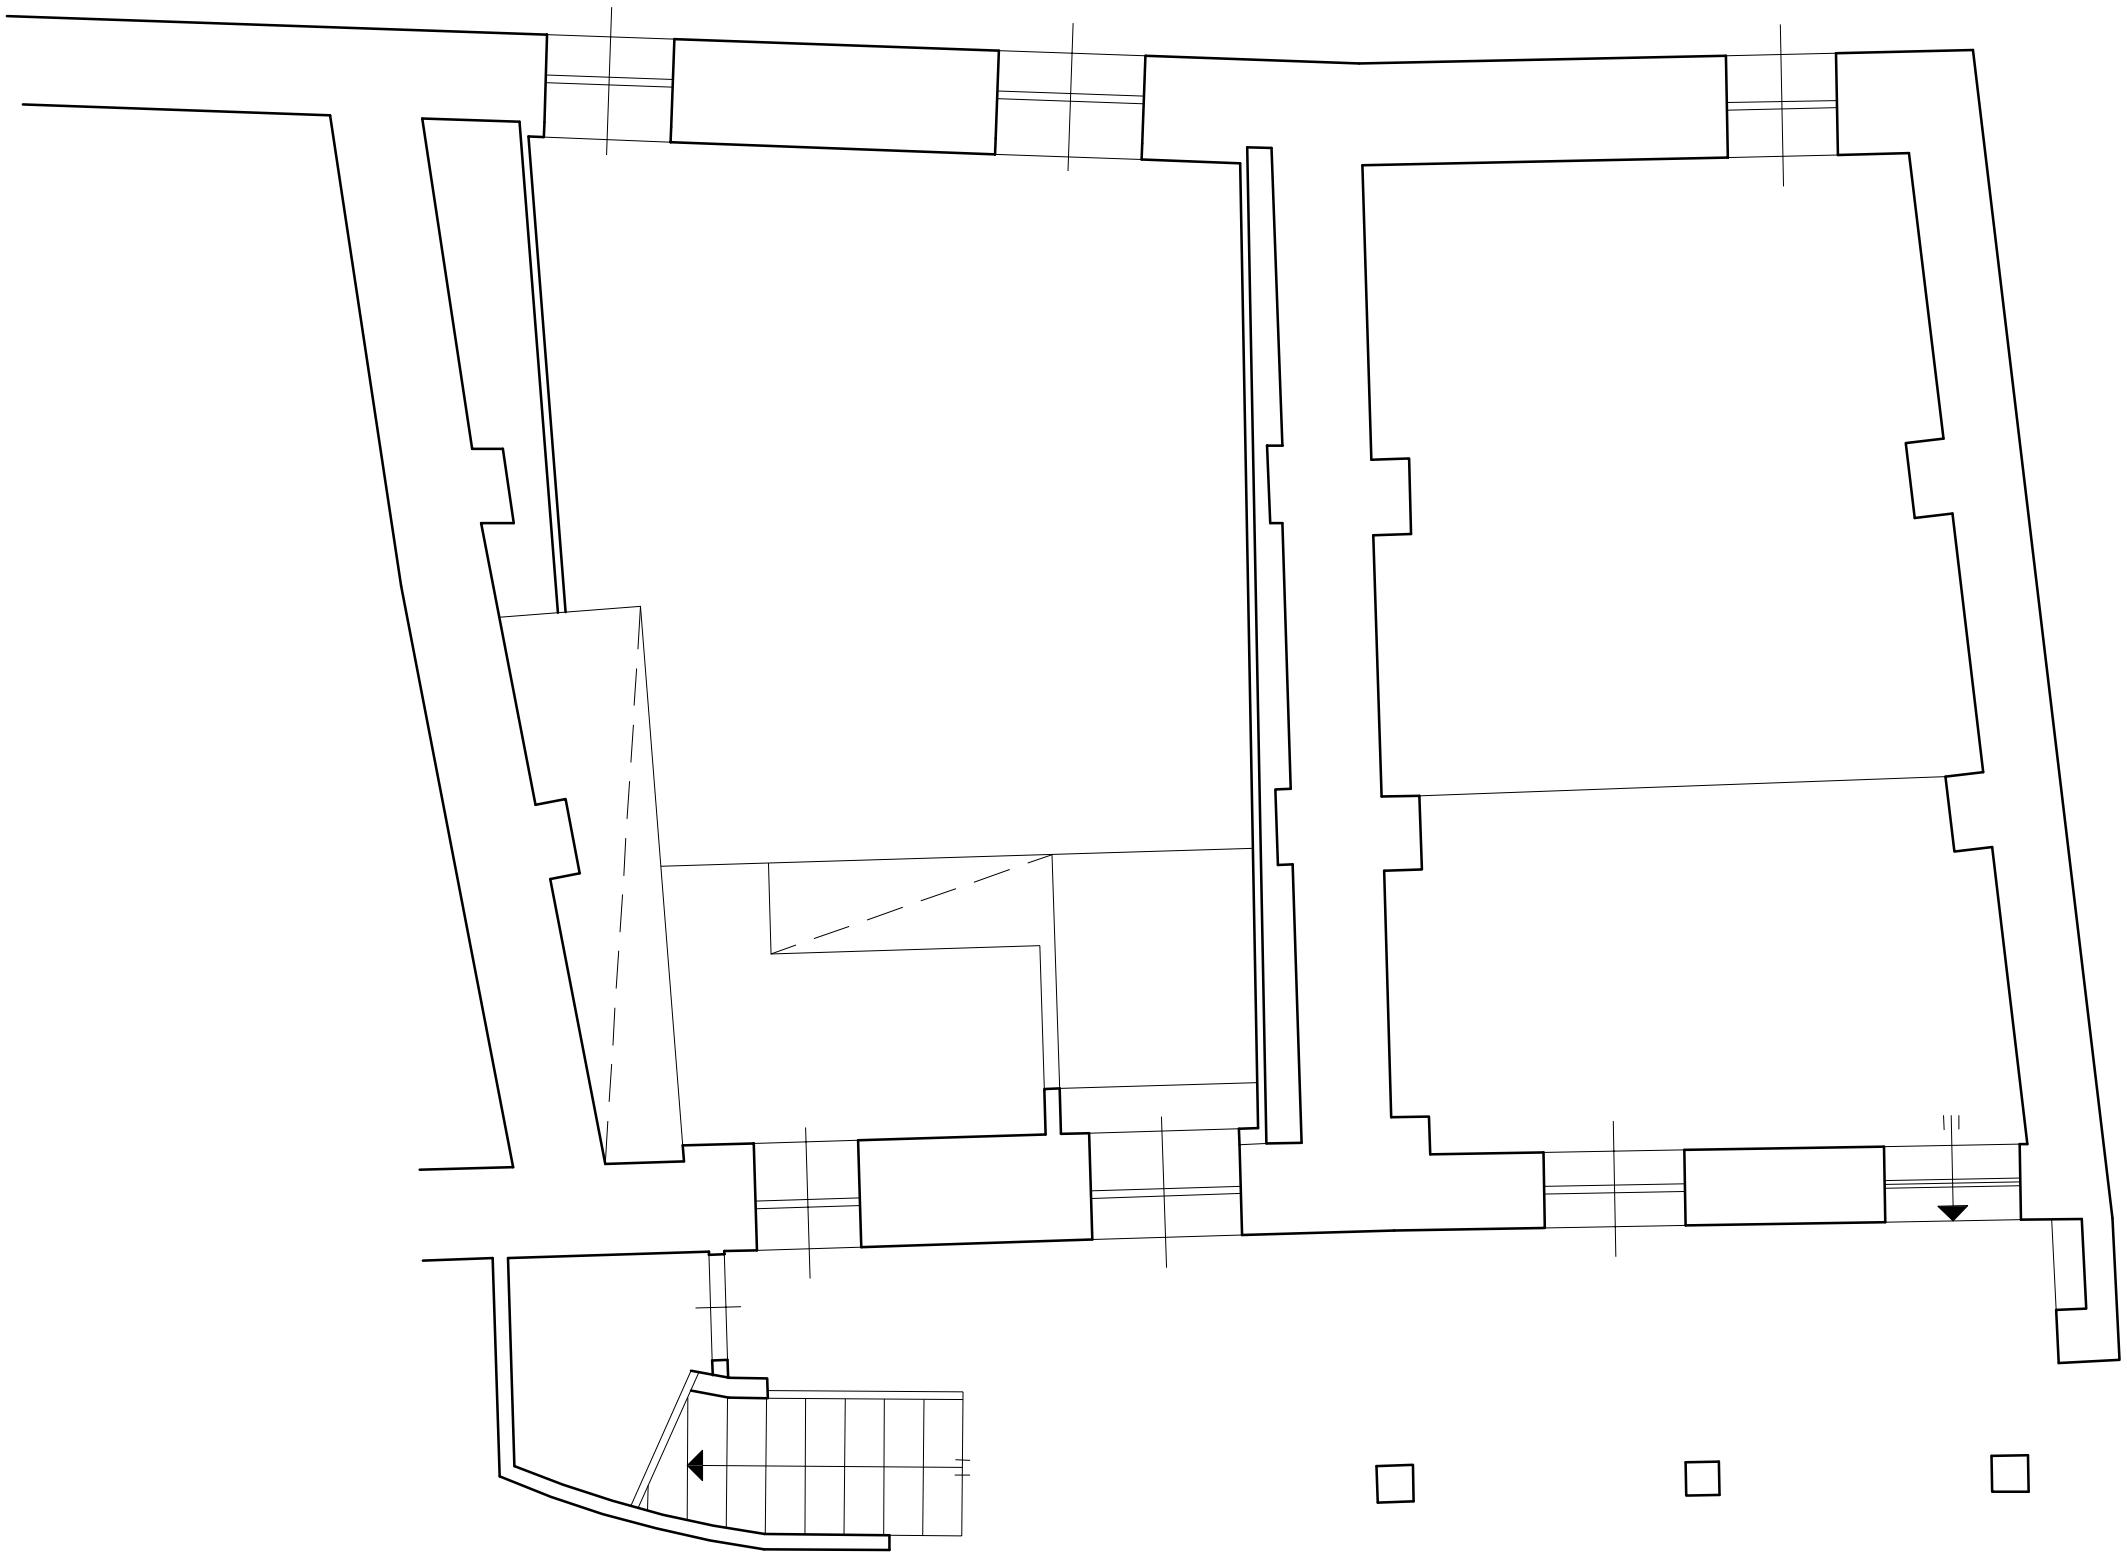

PIANTA PIANO PRIMO

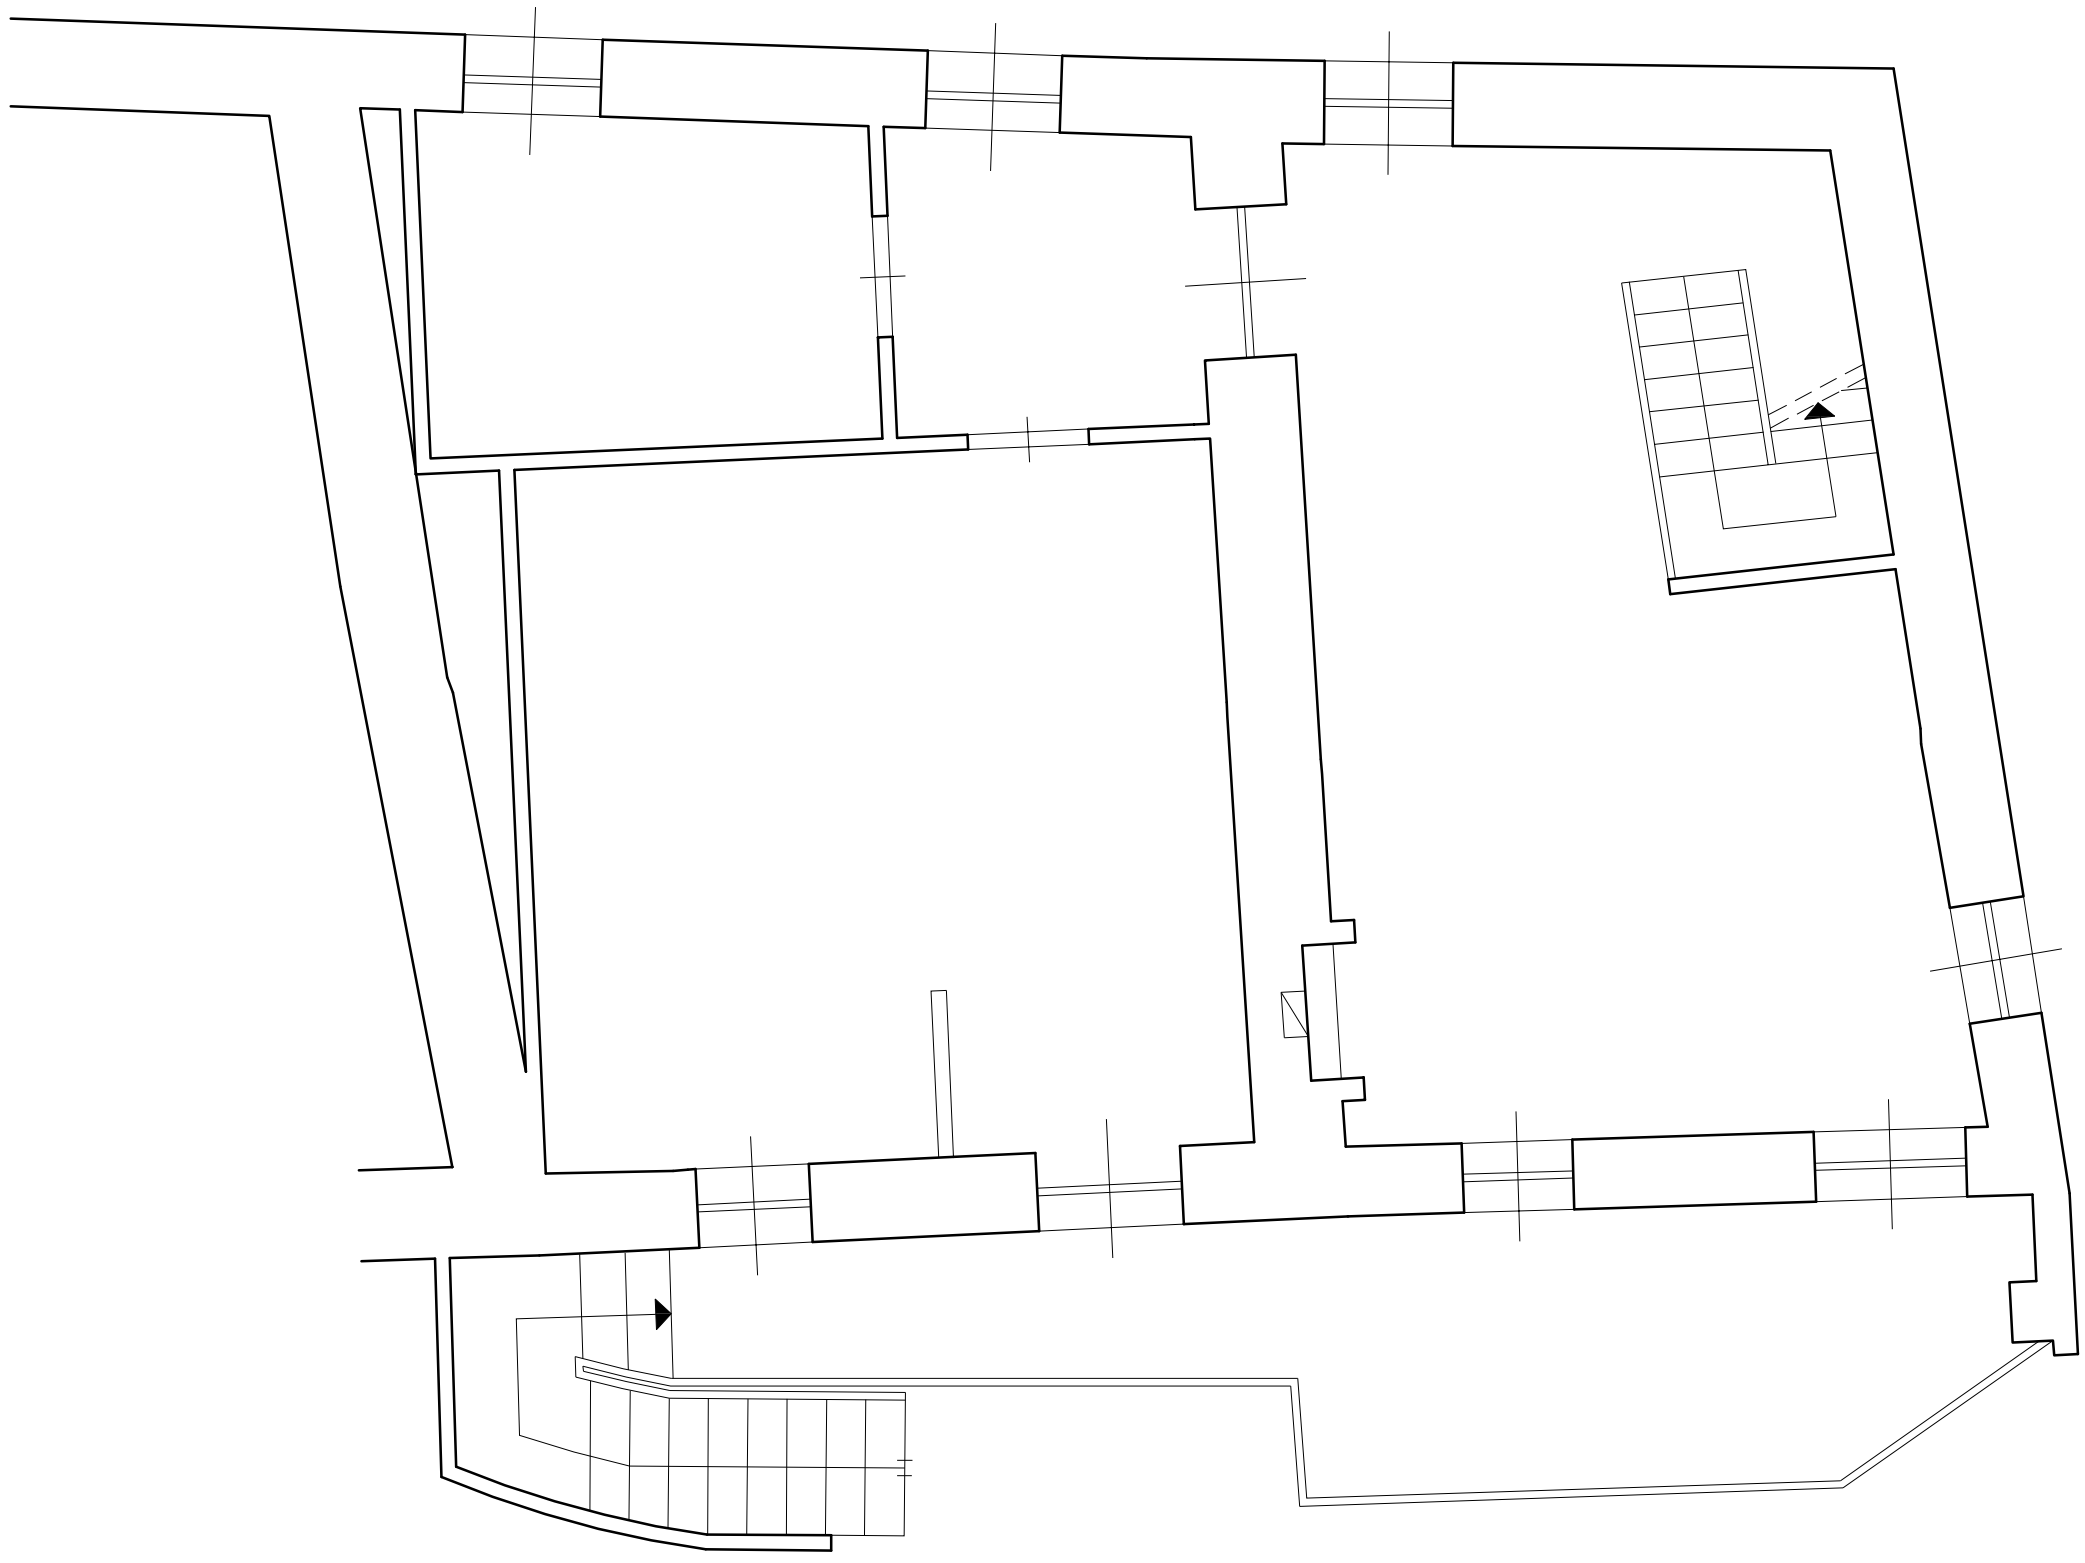
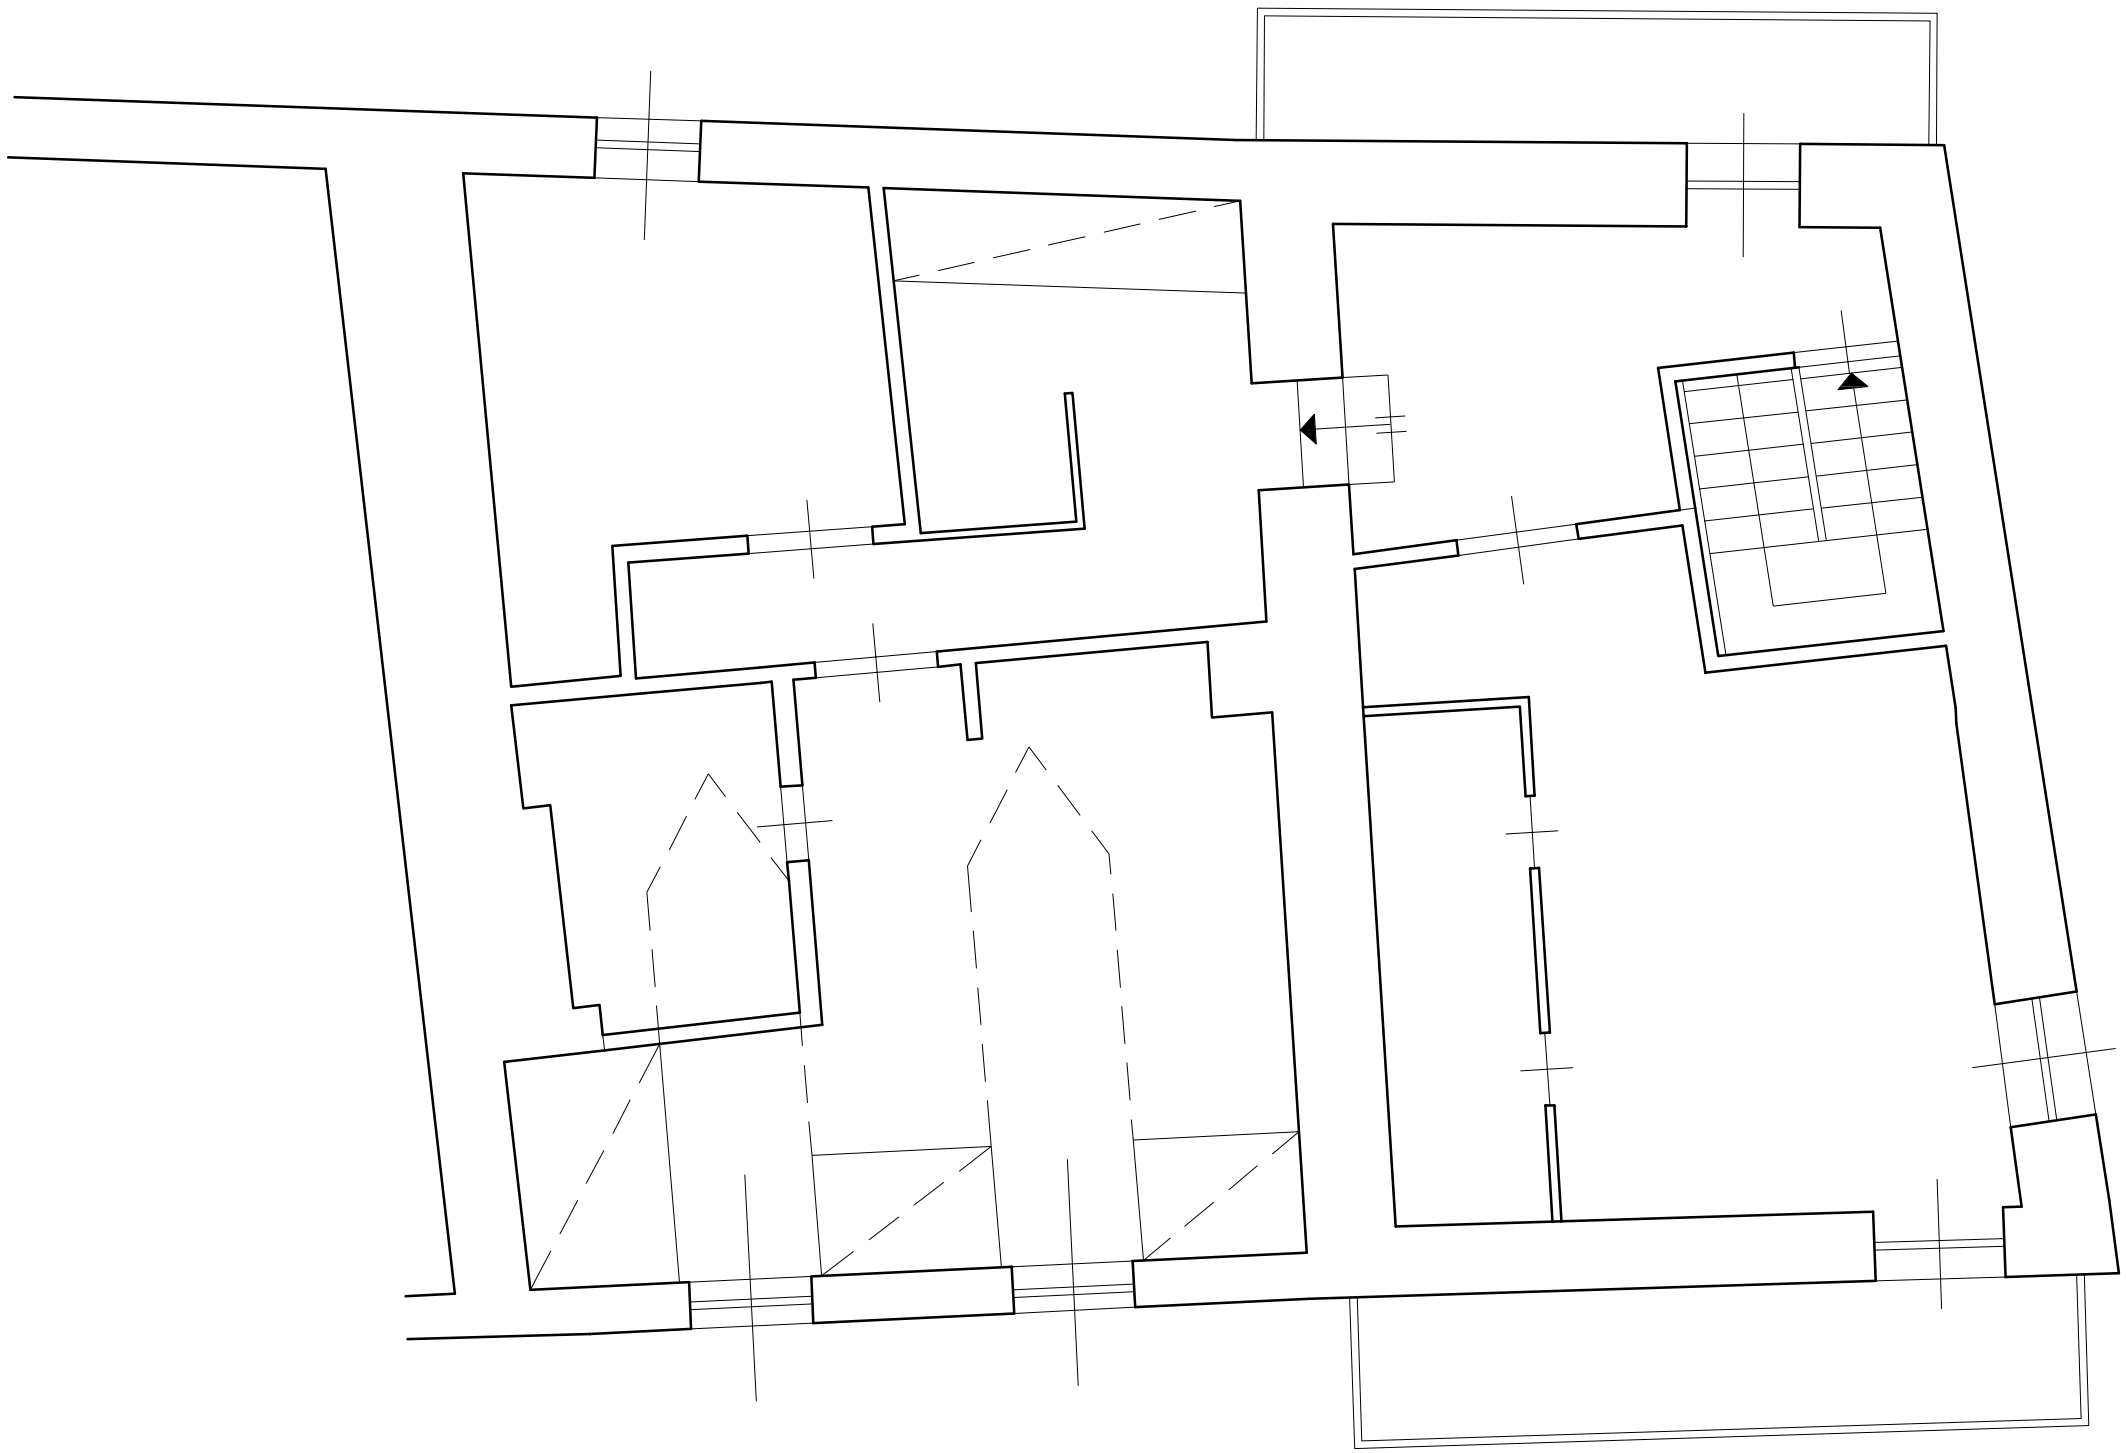
PIANTA PIANO SECONDO