


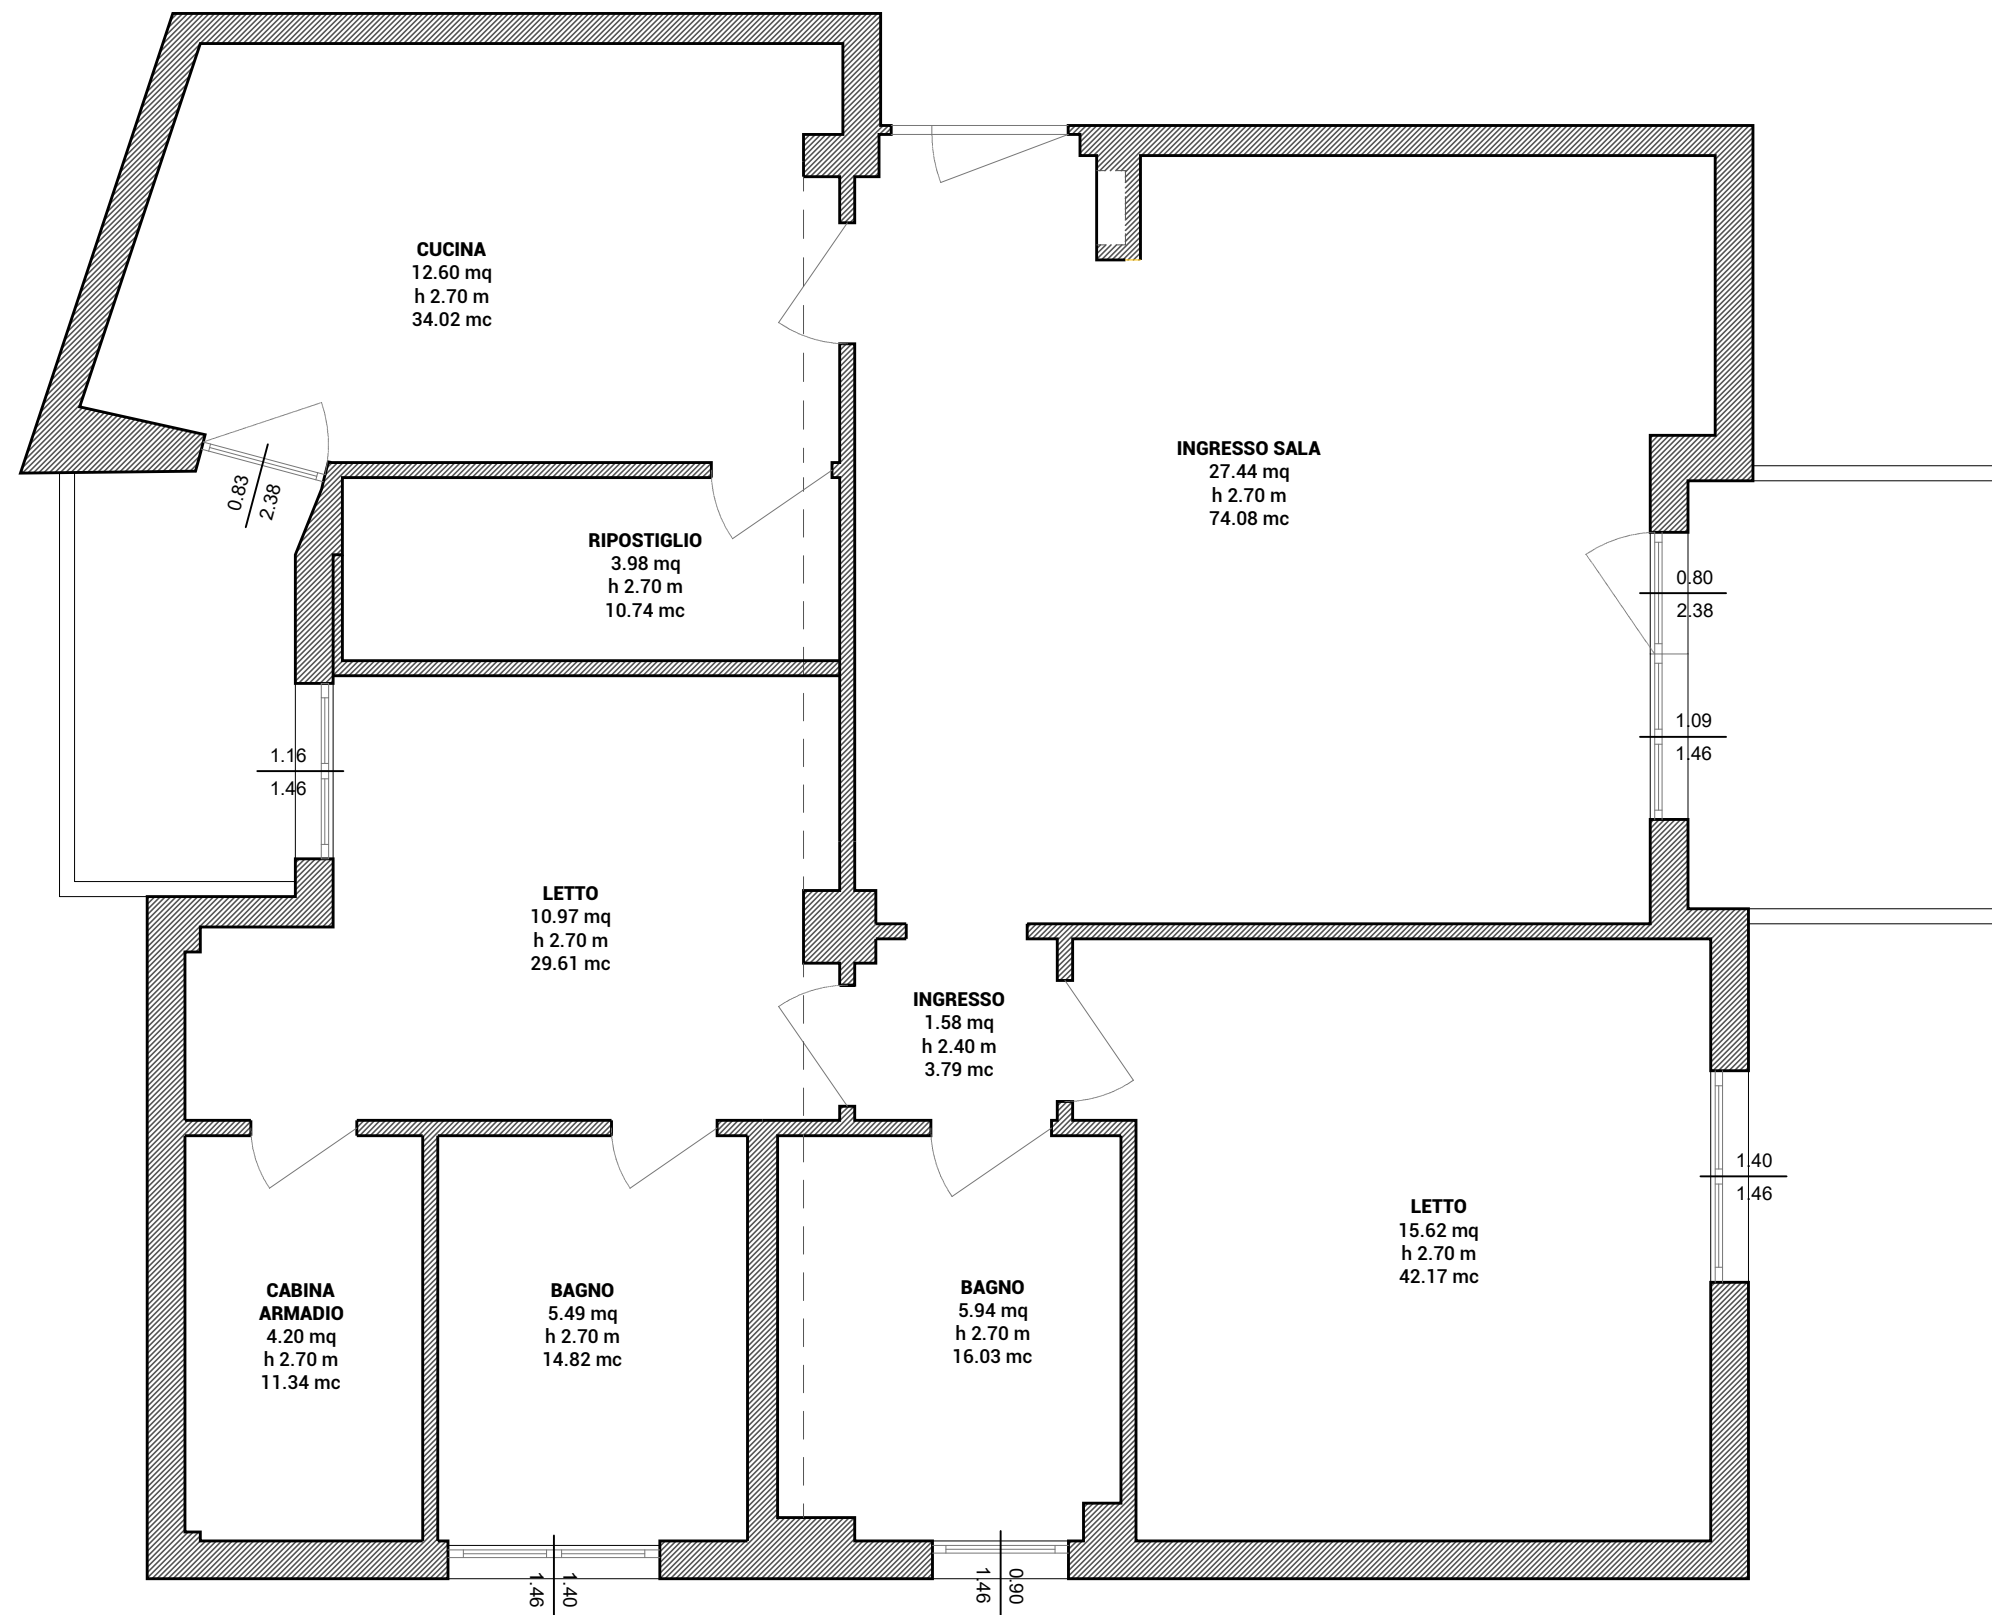

Stato di progetto
Scala 1:100

