


Via P.pe Umberto n° 2

Via P.pe Umberto n° 8

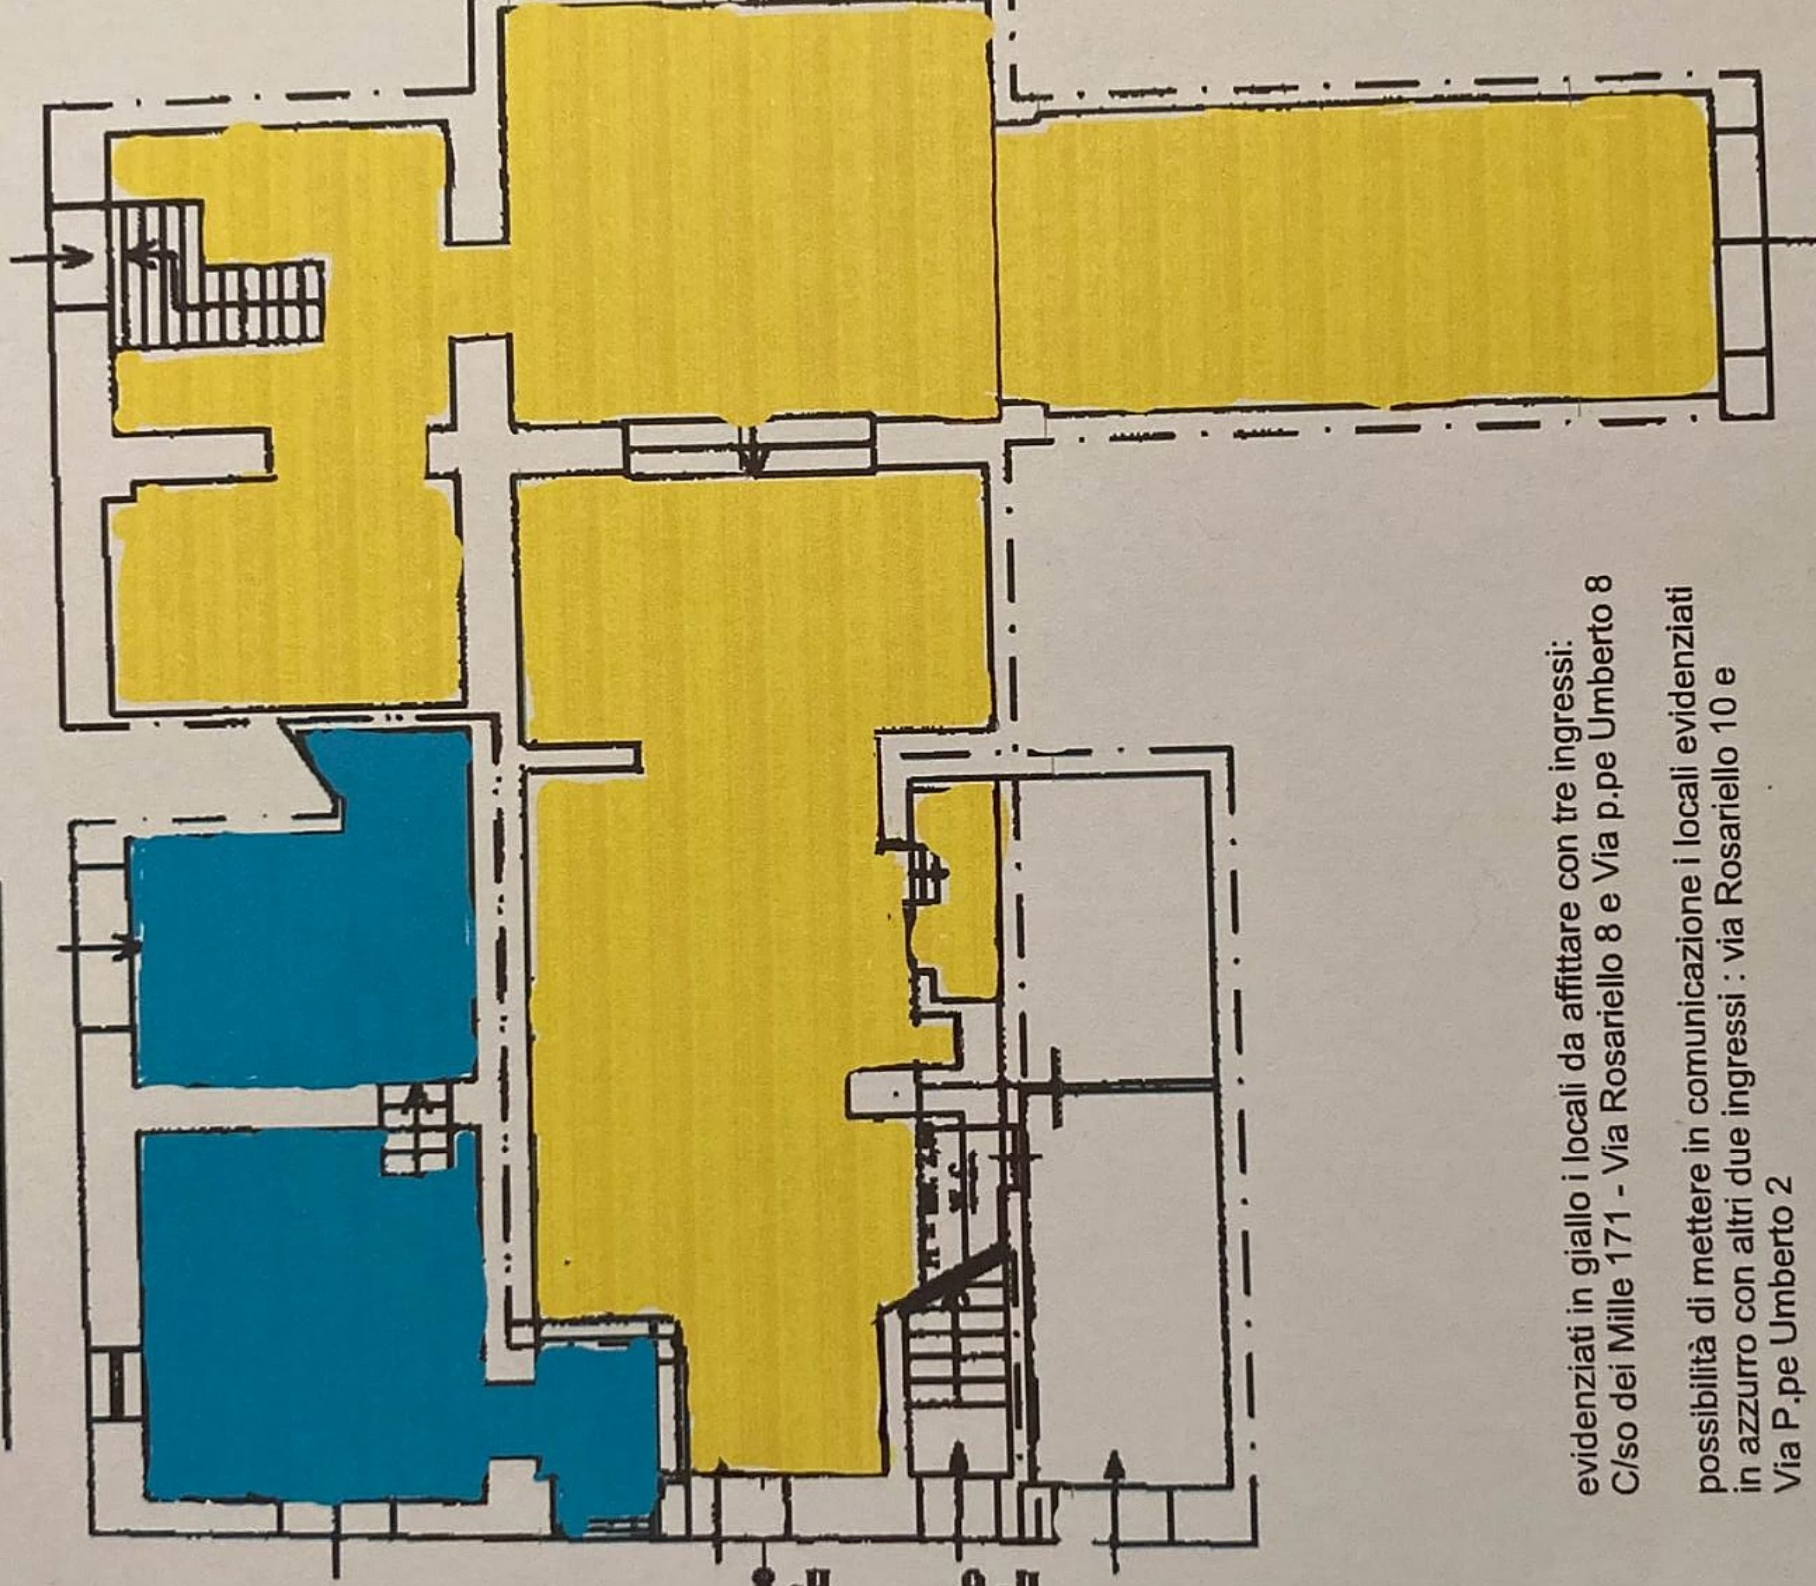

evidenziati in giallo i locali da affittare con tre ingressi:  
C/so dei Mille 171 - Via Rosariello 8 e Via p.pe Umberto 8

possibilità di mettere in comunicazione i locali evidenziati  
in azzurro con altri due ingressi : via Rosariello 10 e  
Via P.pe Umberto 2

C.so dei Mille n°