


Arch. Marco Ludovici
Via Pantano, 8
00012 Guidonia Montecelio (RM)

E-mail: m.ludovici@archideastudio.it

Cell: 342.3502080

DOCUMENTAZIONE FOTOGRAFICA

PLANIMETRIA CON CONI OTTICI PIANO TERRA

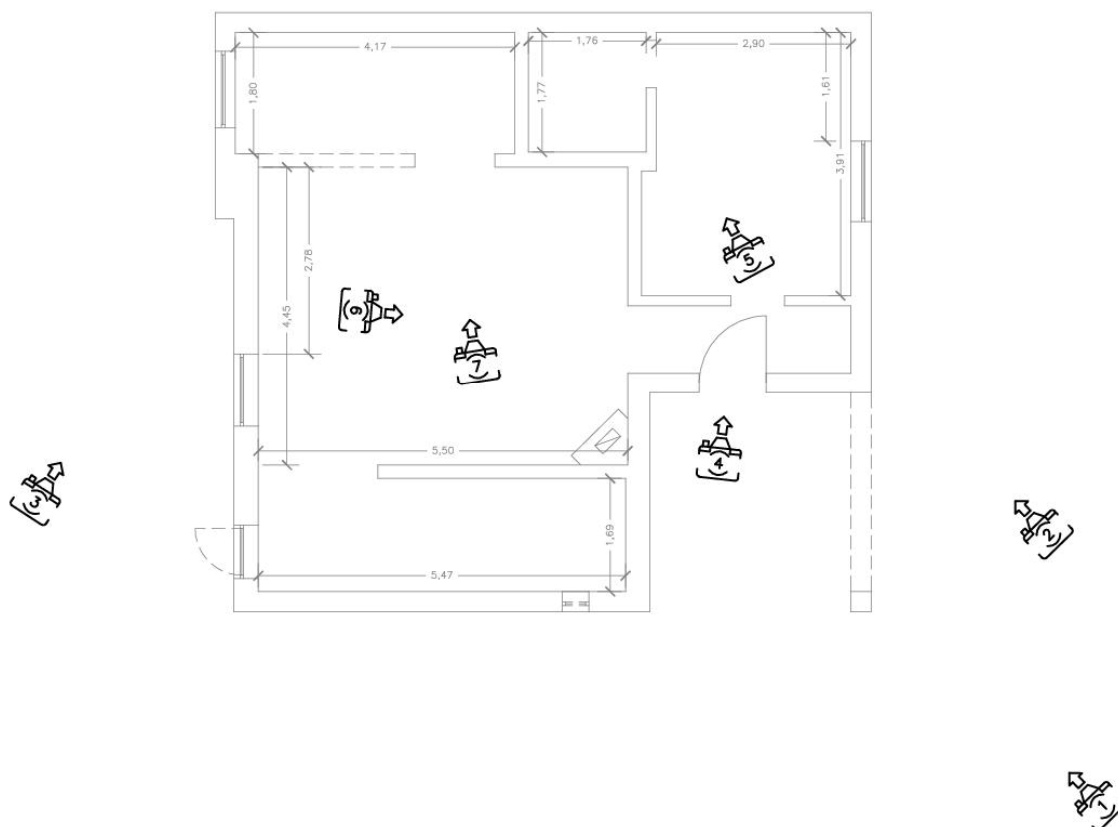

Pagina | 1

Partner
Arch'IDEA
SERVIZI INTEGRATI PER L'ARCHITETTURA




Agenzia del Territorio
CATASTO FABBRICATI
Ufficio Provinciale di
Roma

Dichiarazione protocollo n. RM1024784del 31/07/2008	
Planimetria di u.i.u. in Comune di Cave	
Localita' Pratarone	civ. SNC
Identificativi Catastali:	Compilata da:
Sezione:	Grillini Franco
Foglio: 6	Iscritto all'albo:
Particella: 178	Geometri
Subalterno:	Prov. Roma N. 4928

Scheda n. 1 Scala 1:200

ABITAZIONE PIANO TERRA H=2.70

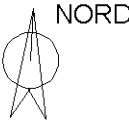

Ultima planimetria in atti

