

**Agenzia delle Entrate
CATASTO FABBRICATI
Ufficio Provinciale di
Grosseto**

Dichiarazione protocollo n. GR0038946 del 09/07/2018

Comune di Follonica

Via Litoranea

civ. 1

Identificativi Catastali:

Sezione:

Foglio: 19

Particella: 172

Subalterno: 36

Compilata da:
Dragoni Pietro

Iscritto all'albo:
Geometri


Prov. Grosseto

N. 01223

Planimetria


Scheda n. 1

Scala 1:200

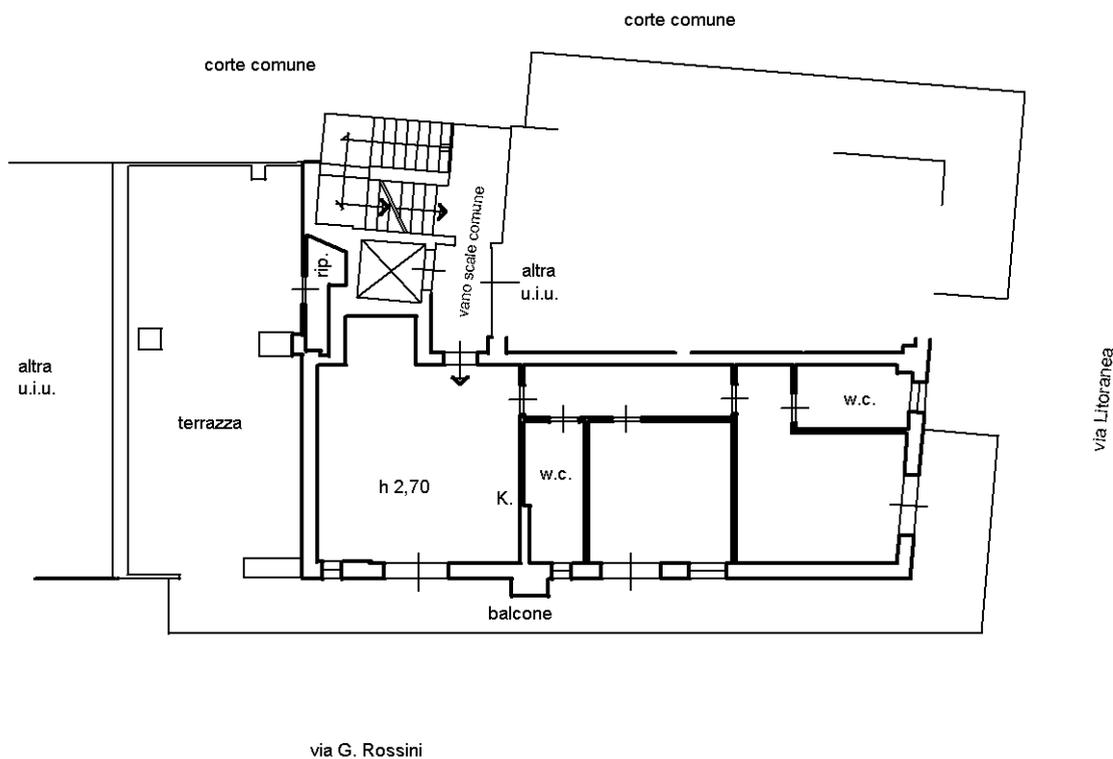

QUINTO PIANO

ORIENTAMENTO

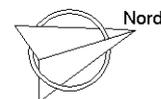

Ultima planimetria in atti