

Agenzia delle Entrate
CATASTO FABBRICATI
Ufficio Provinciale di
Milano

Dichiarazione protocollo n. MI0295344 del 20/06/2024

Comune di Peschiera Borromeo

Via Achille Grandi

civ. 31

Identificativi Catastali:

Sezione:

Foglio: 23

Particella: 22

Subalterno: 704

Compilata da:
Mancini Franco

Iscritto all'albo:
Architetti

Prov. Milano


N. 14674

Planimetria

Scheda n. 1

Scala 1:200

PIANO TERRA

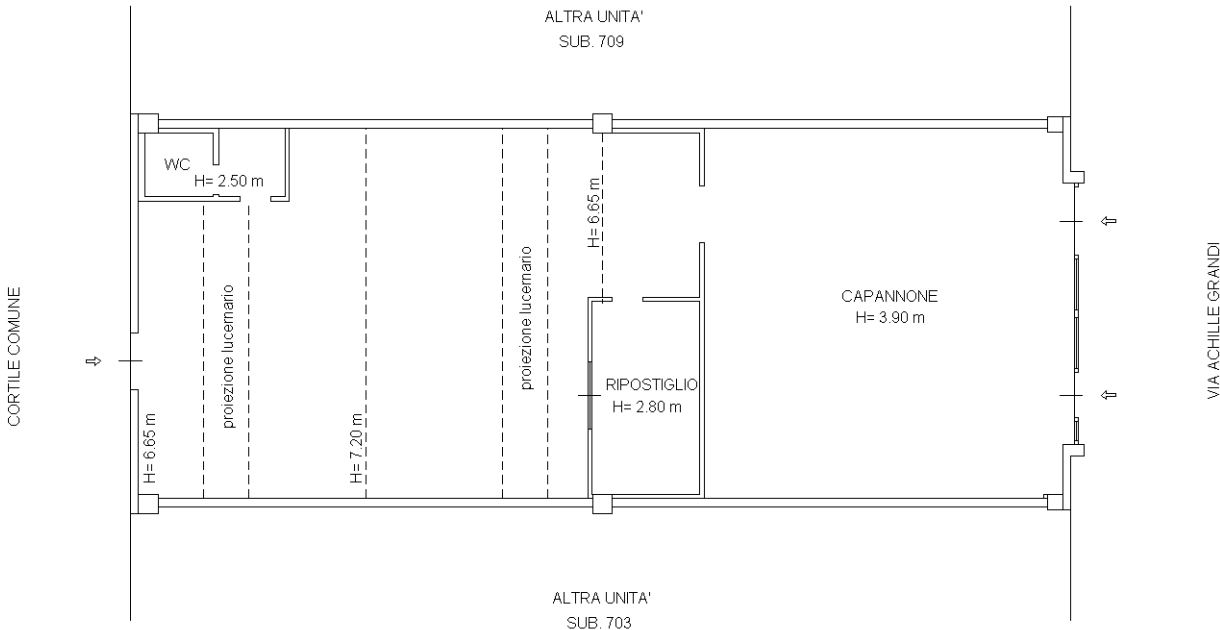

Ultima planimetria in atti